


Sampykkt þann  
21. Júlí 2023  
Byggingartulltrúinn / Hagkerfið  
Kjartan Þorvaldsson

ÖLL MÁL OG AÐSTÆÐUR ÁTHUGIST Á STAÐNUM  
ÁÐUR EN SMÍÐI HEFST.  
ÓHEIMILT ER AÐ MÆLA UPP AF TEIKNINGUM.  
A-SK ARKITEKTUM SKAL TILKYNNT UM  
ÓSAMRÆMI OG VAFAATRÍÐI ER UPP KUNNA AÐ  
KOMMA.

Upprunalegur hönnuður verslunarmásmáðvinnar er Erling G. Pedersen

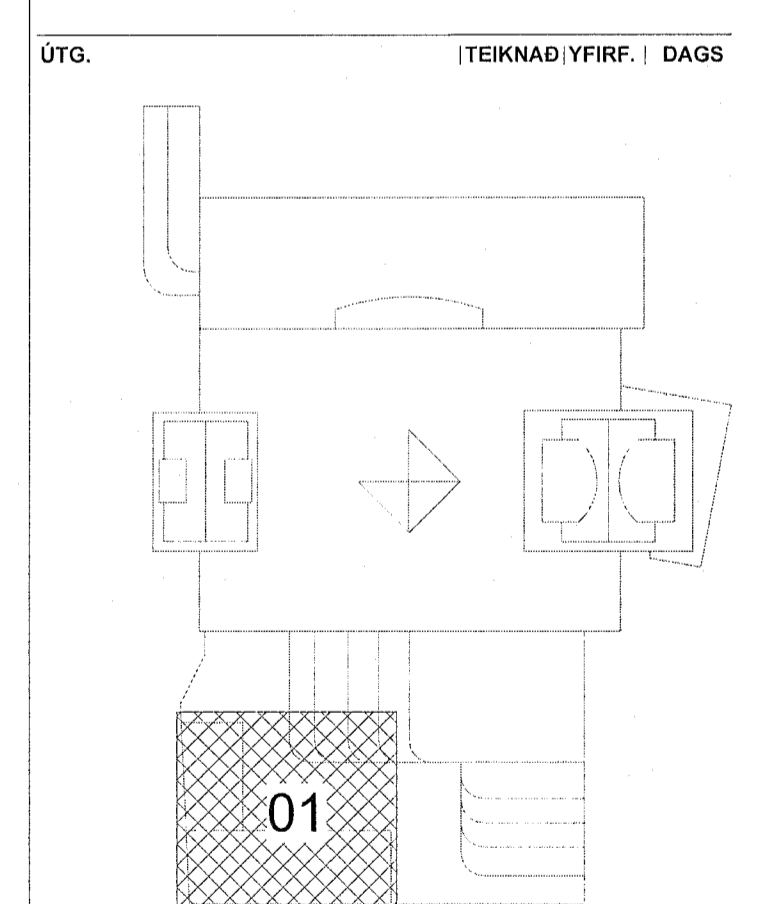

ASK  
ARKITEKTAR

VERKNEFNI  
Fjörður  
Fjarðargata 13-15 / Strandgata 30

VERKTEIKNINGAR  
VERKTEIKNINGAR  
HETI TEIKNINGAR  
3.Hæð - Húti 01

MKV 1 A1  
1:50  
HVAÐAR AK  
TEIKNAR GRY  
VFRF. SSK  
DAGS 13/06/23  
UTGAFA

VERK 1570  
AUKENDUR - NÁMUR TEIKNINGAR  
SAM-137

3. hæð Verk. 1-50 - 01  
1:50

© ÖLL AÐNOT OG AFRITUN TEIKNINGAR ER HÁÐ SAMRYGGI ASK ARKITEKTA. EKKI SKAL MÆLA UPP AF TEIKNINGUM.