


E-E 02
20-214

ÖLL MÁL OG AÐSTÆÐUR ATHUGIST Á STAÐNUM
ÁÐUR EN SMÍÐI HEFST.
OHEIMILT ER AÐ MÆLA UPP AF TEIKNINGUM.
ASK ARKITEKTUM SKAL TILKYNNT UM
OSAMRÆMI OG VAFATRIÐI ER UPP KUNNA AÐ
KOMA.

Upprunalegur hönnuður verslunarmásmóðvarinnar er Erling G. Pedersen

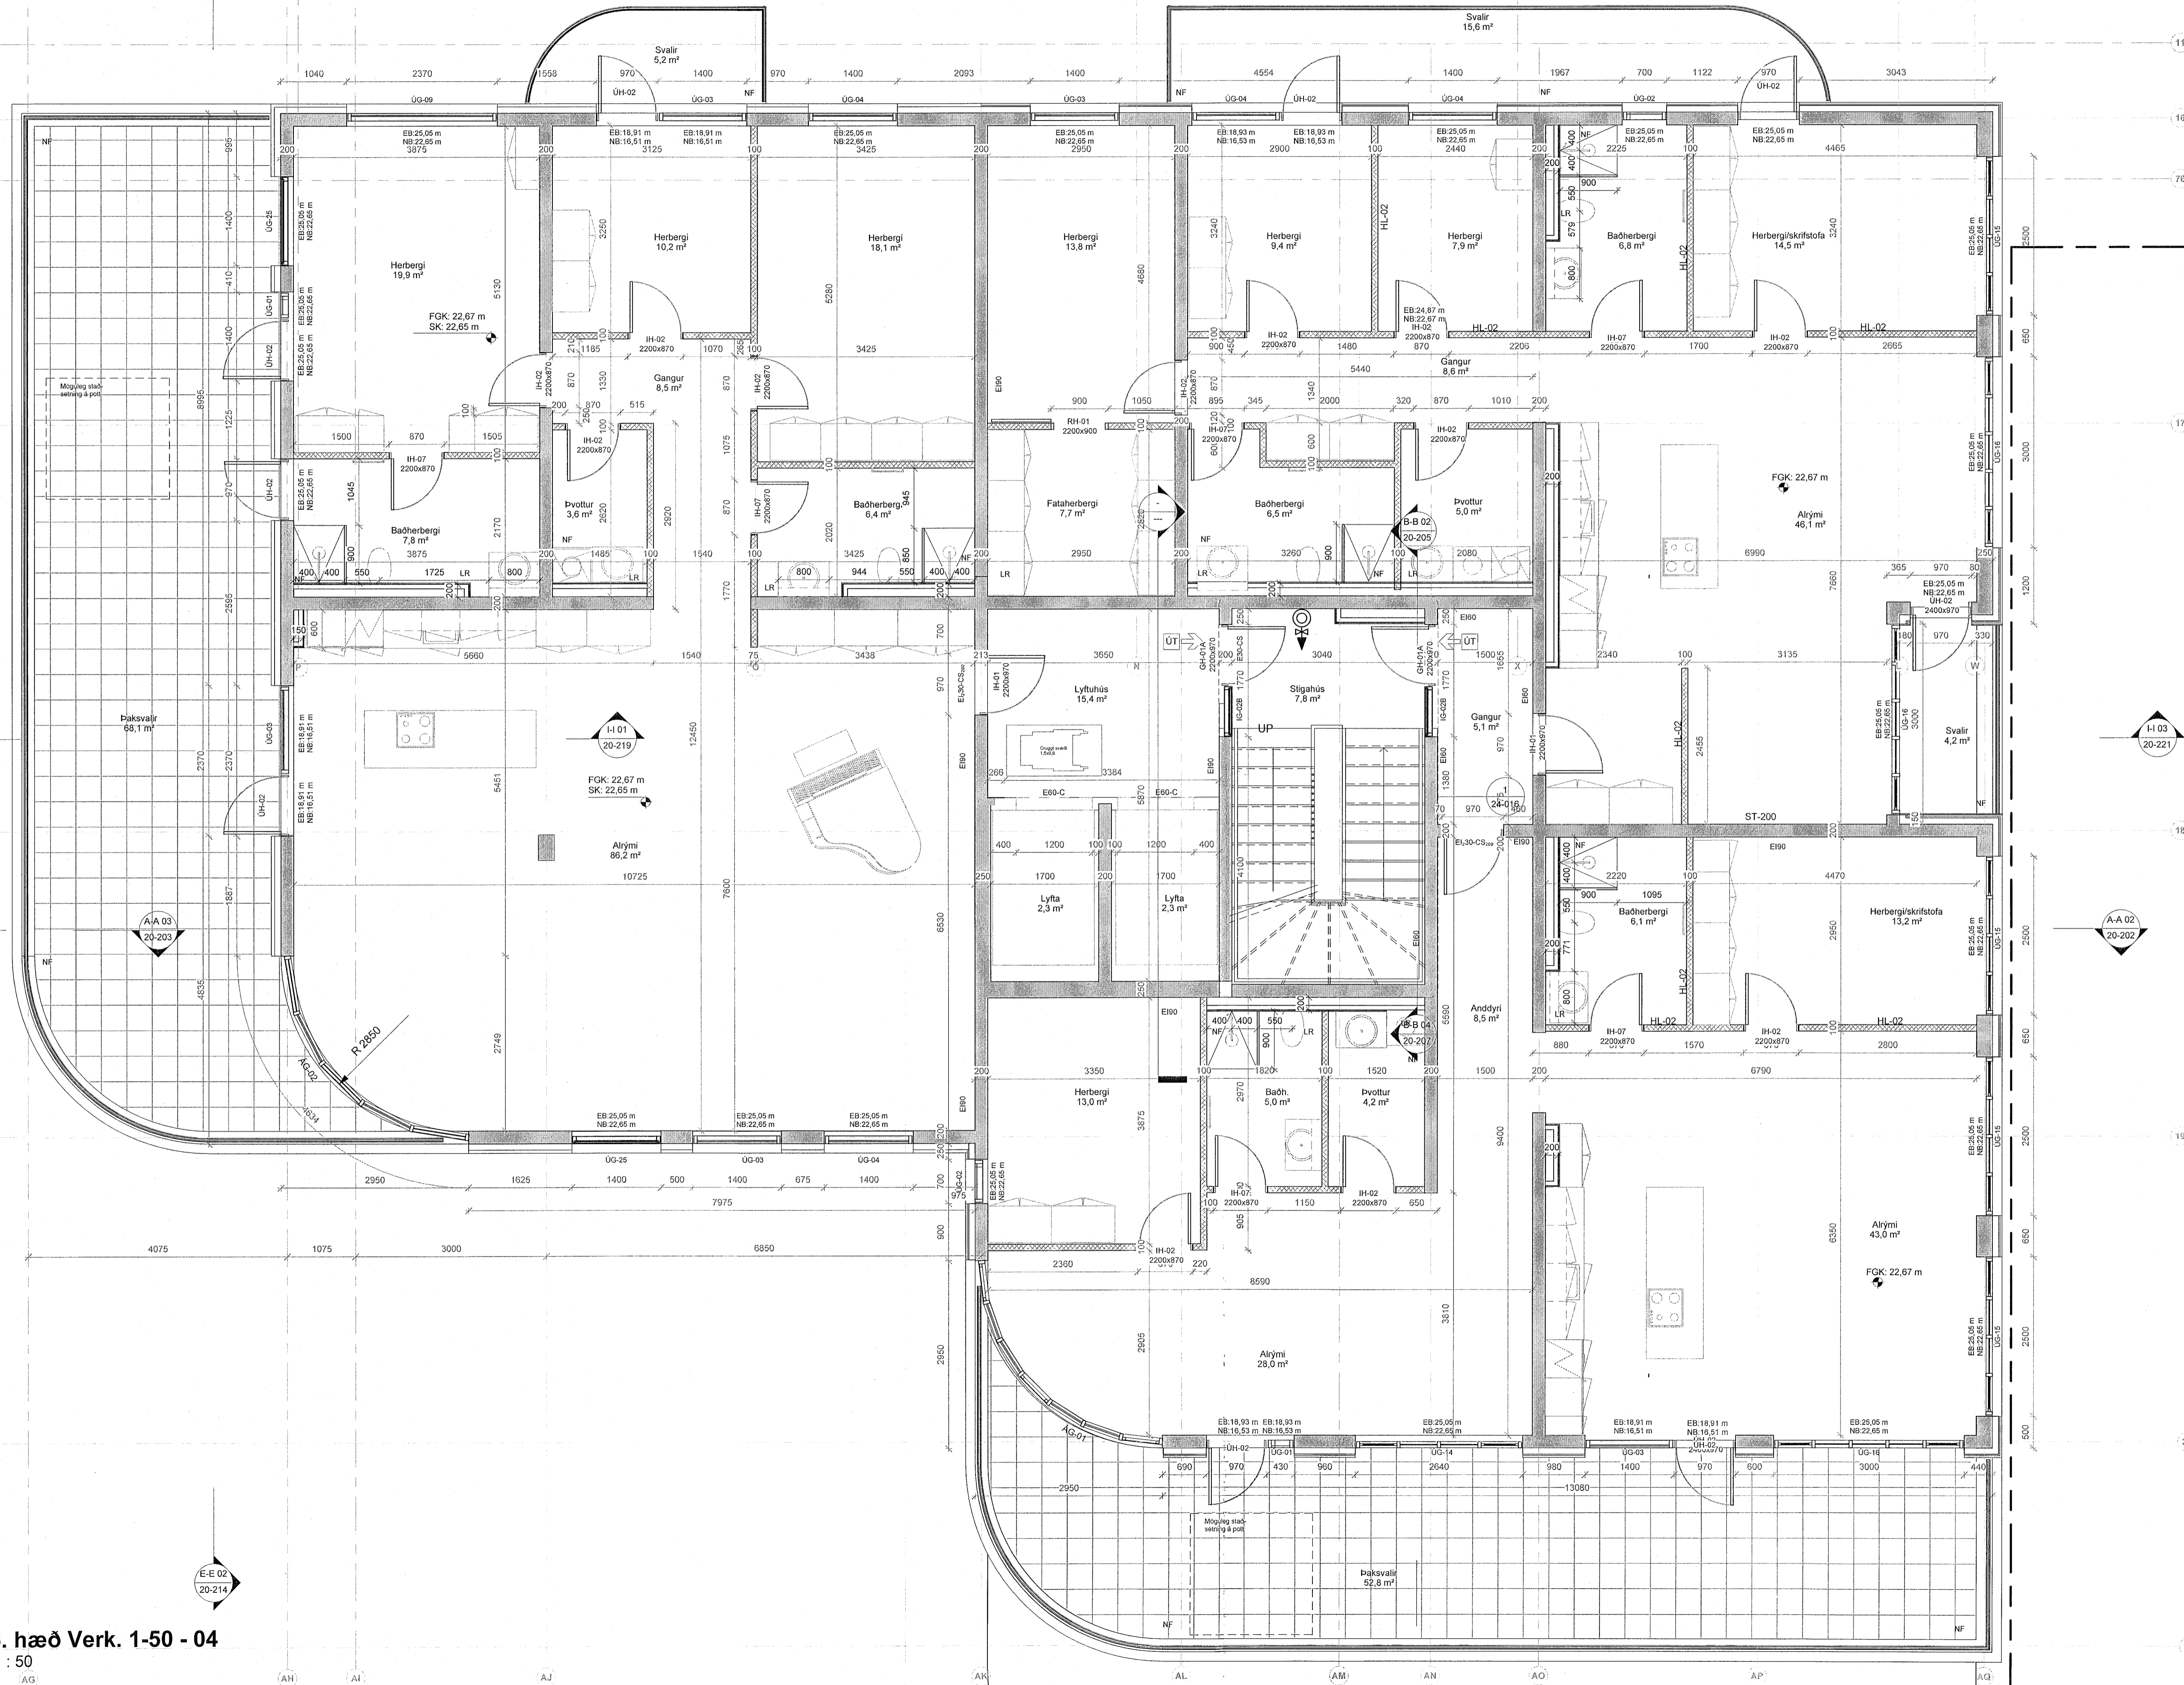

H 03
20-221

A-A 02
20-202


H 03
20-221

A-A 02
20-202

E-E 02
20-214

1 6. hæð Verk. 1-50 - 04
1:50

ÚTG. TEIKNADYRFR. 1 DAGS

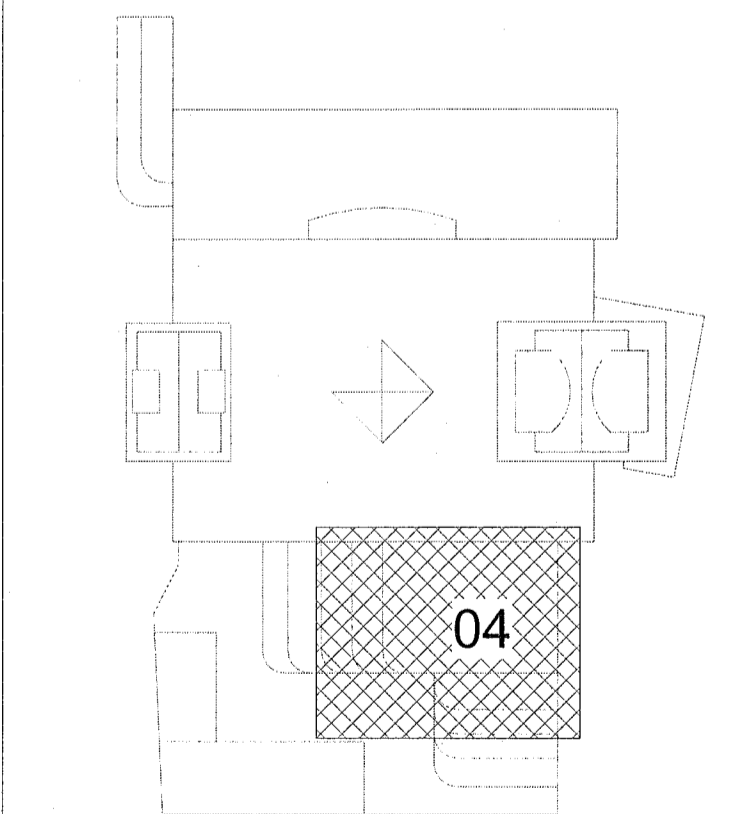

ASK arkitektar ehf.
Gangvegur 9 101 Reykjavík
Sími 515 0300
www.ask.is
fréttur@ask.is

Andri Klaußen
Andri F. A.Í.
hl.100982-4519
andri@ask.is

ASK
ARKITEKTAR

VERKEFNI
Fjörður
Fjarðargata 13-15 / Strandgata 30

TEGUND TEIKNINGAR
VERKTEIKNINGAR

HEITI TEIKNINGAR
6.Hæð - Hliuti 04

MRV. I A1
1:50

HANNAÐ
AK

TEIKNAD
GRY

YRFR.
SSK

DAÐS
13/08/23

VERK.NR.
1570

AUKERENI - NÁMUR TEIKNINGAR
20-161

ÚTÁFA