



ÖLL MÁL OG AÐSTÆÐUR ATHUGIST Á STAÐNUM
AÐUR EN SMÍÐI HEFST.
ÓHEIMILT ER AÐ MÆLA UPP AF TEIKNINGUM.
ASK ARKITEKTUM SKAL TILKYNNT UM
ÓSAMRÆMI OG VAFAATRÍÐI ER UPP KUNNA AÐ
KOMA.

Upprunalegur hönnuður verslunarmóttöðvarinnar er Erling G. Pedersen

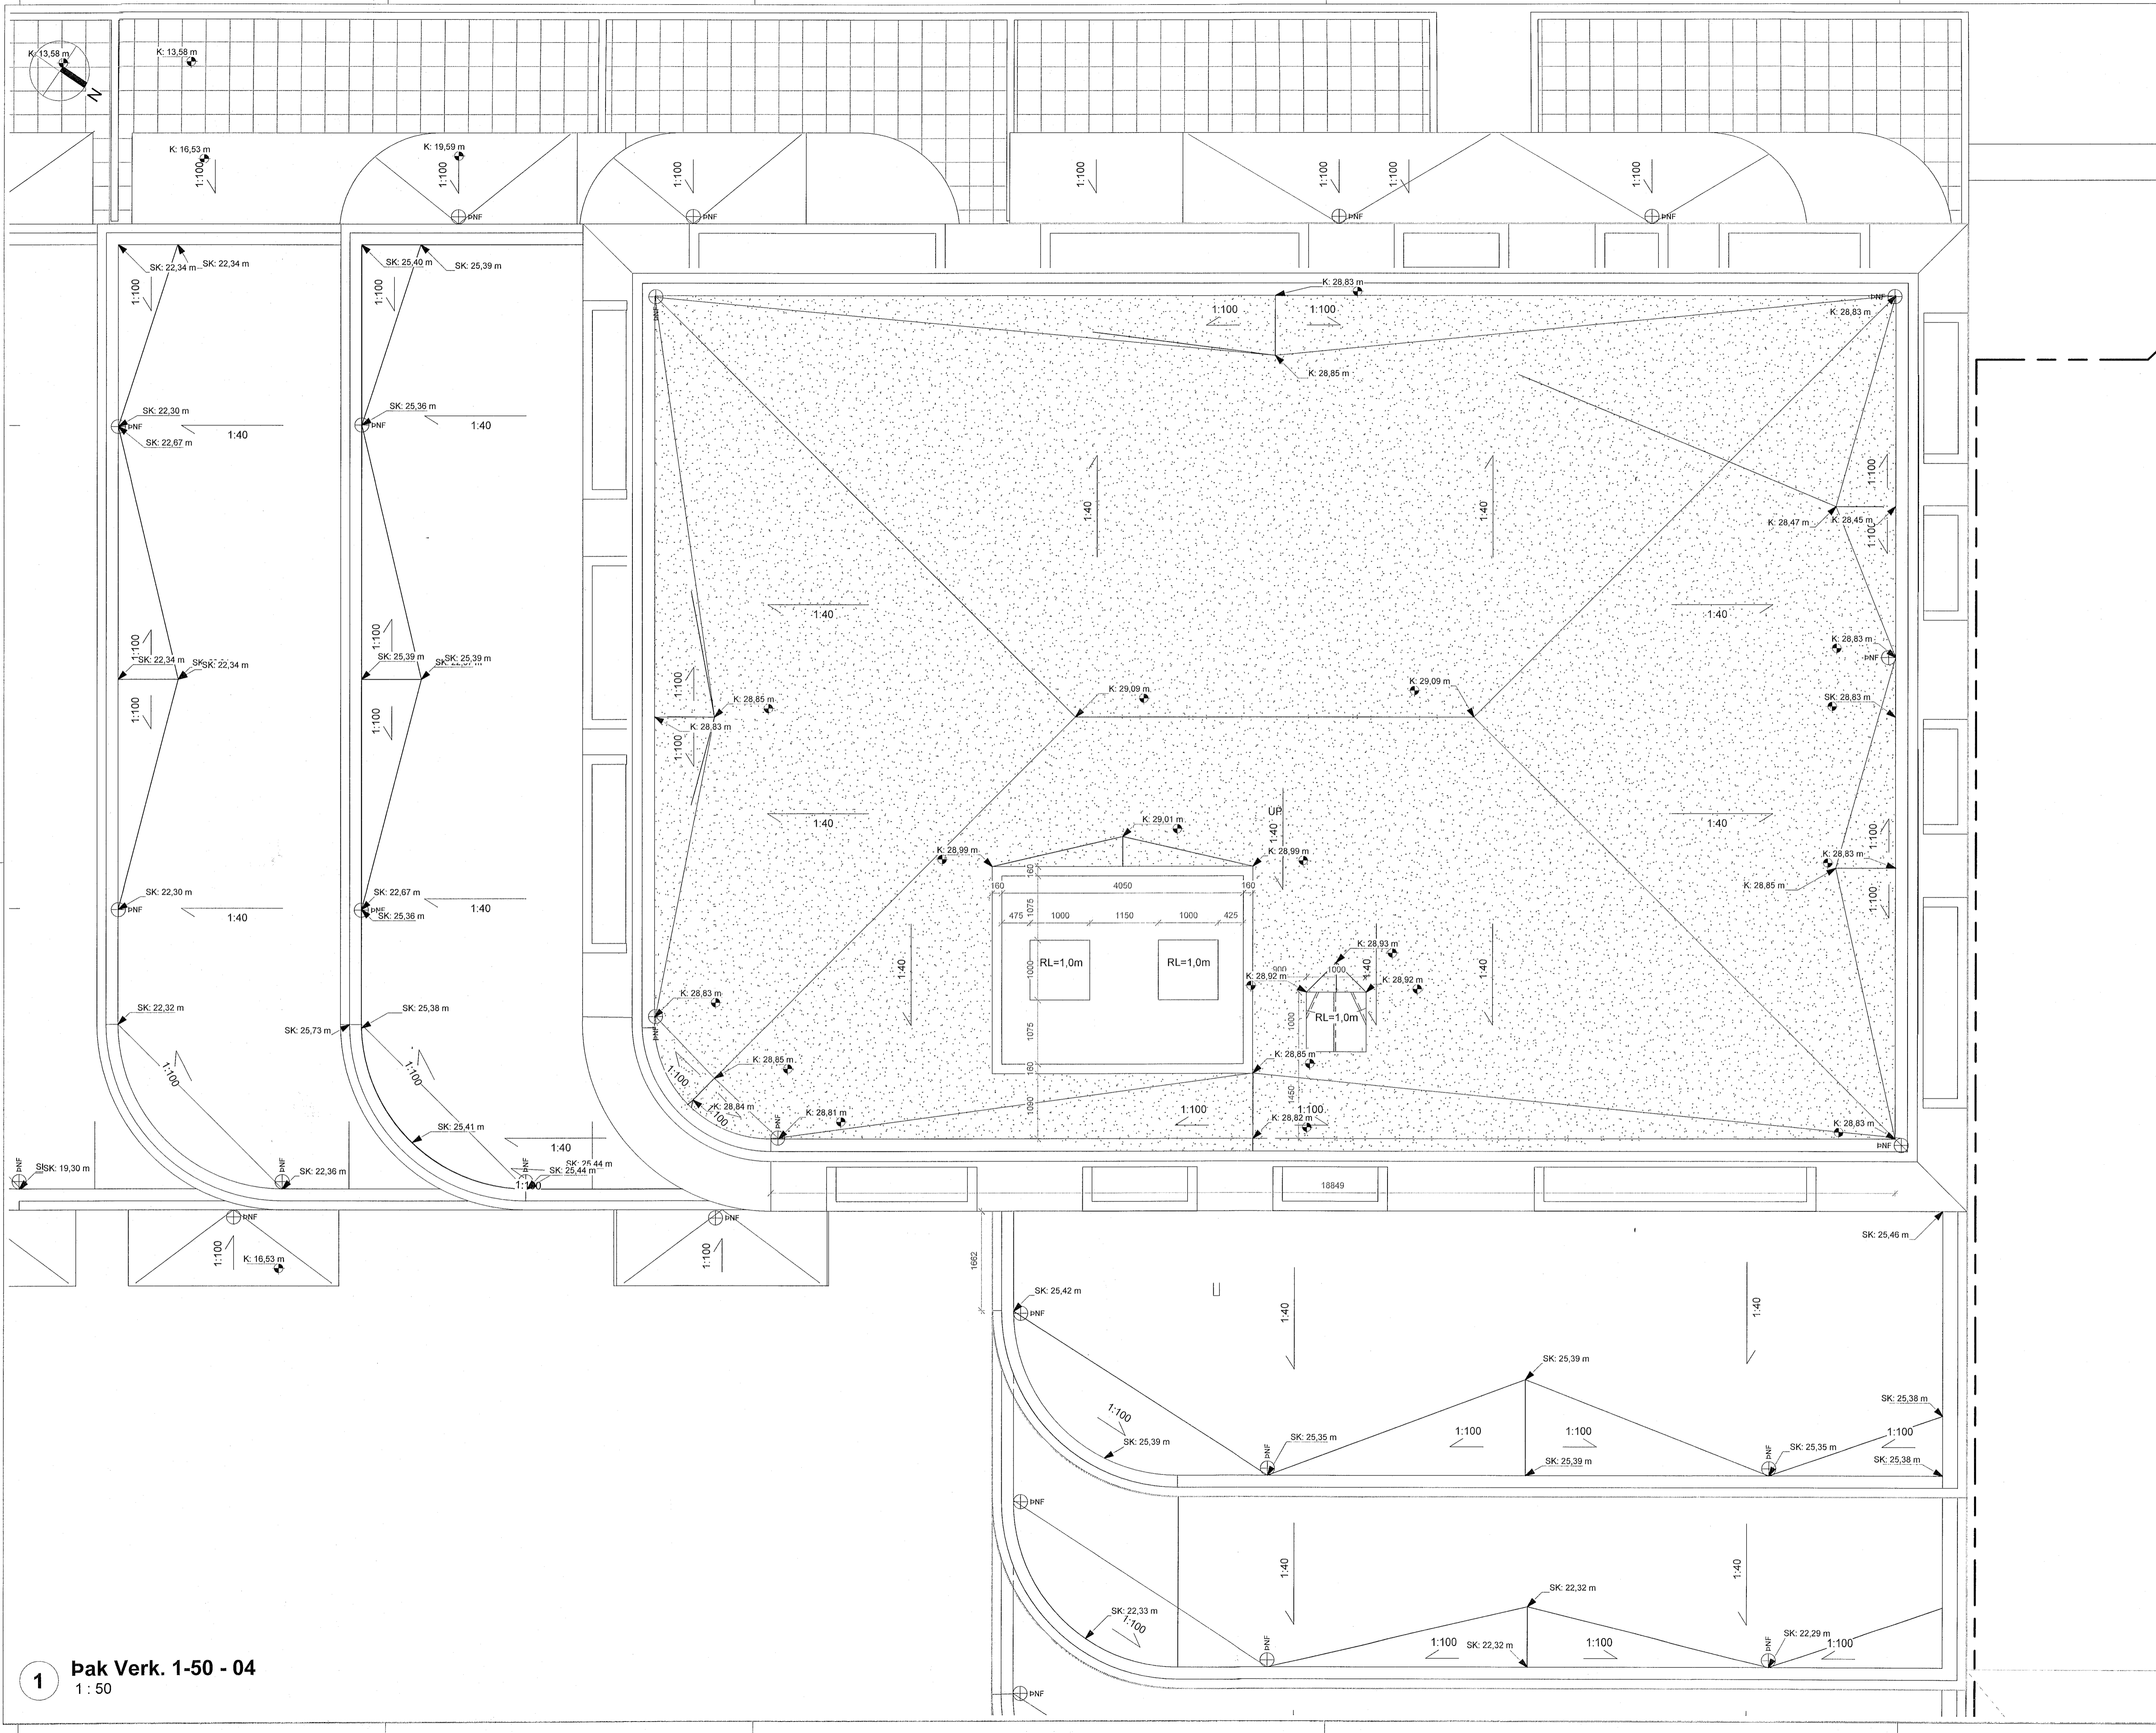

ÚTG. | TEIKNAD/YFIRF. | DAGS

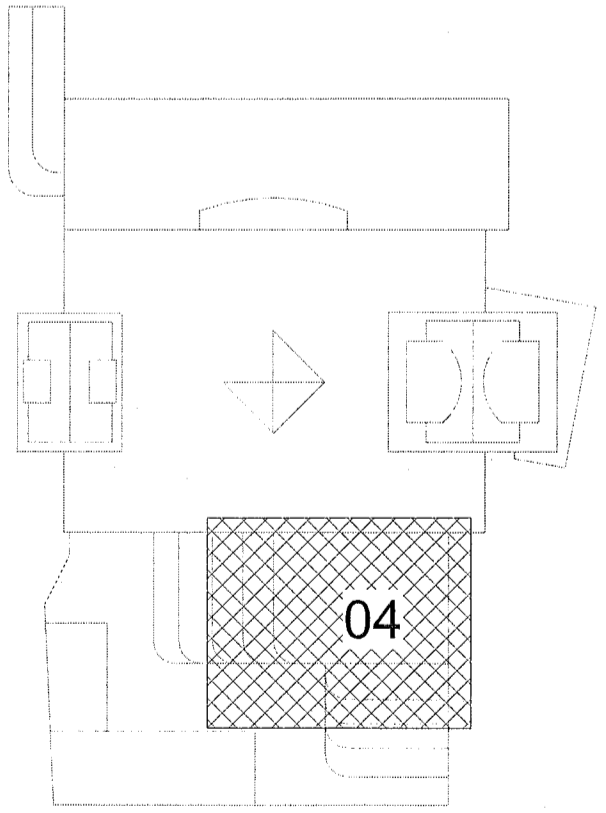

ASK arkitektar ehf.
Geirgötu 9, 101 Reykjavík
Sími 615 0200
www.ask.is



ASK
ARKITEKTAR

Andri Klauður | ARKITEKTUR F.A.Í. | Sími 100662-4519 | andri@ask.is

VERKEFNI	Fjörður Fjarðargata 13-15 / Strandgata 30	SKV. 1:50
TEIKNADUR	VERKTEIKNINGAR	FRANNAÐ AK
HEITI TEIKNINGAR	Þak - Hluti 04	TEIKNAD LL
VERKNI.	1570	YFIRF. SSK
ARKITERI - NÚMUR TEIKNINGAR	20-184	DAGS 13/06/23
		STJÓFA