


(27) Magntaka - Þakgarður hótels, þaksvalir og þakverönd

Bygging	Lýsing	Fermetrar
Nýji Fjörð	Svalir- Þakgarður	60,5 m ²
Nýji Fjörð	Svalir- Þakgarður	61,1 m ²
Nýji Fjörð	Svalir- Þakgarður	66,2 m ²
Nýji Fjörð	Svalir- Þakgarður	49,5 m ²
Nýji Fjörð	Svalir- Þakgarður	69,8 m ²
Nýji Fjörð	Svalir- Þakgarður	46,6 m ²
Nýji Fjörð	Svalir- Þakgarður	46,6 m ²
Nýji Fjörð	Svalir- Þakgarður	56,0 m ²
Basic Roof: E-175-Hellur - þaksvalir: 8		456,4 m ²
Nýji Fjörð	Svalir - Þaksvalir - Hótel	100,1 m ²
Basic Roof: E-220_Grús GRÁ 80mm 2: 1		100,1 m ²
Nýji Fjörð	Séreignarreit - Svalir	35,9 m ²
Nýji Fjörð	Séreignarreit - Svalir	13,6 m ²
Basic Roof: S-200_E-220_green: 2		49,4 m ²
Nýji Fjörð	Svalir- Þakgarður	523,9 m ²
Basic Roof: S-300_E-175-Hellur - Þakgarður: 1		523,9 m ²
Grand total: 12		1.129,8 m ²

(23) Magntaka - Hellur Séreignarreitur


Tegund	Hæð	Fermetrar
Floor: Pallur - hellur 400x400	3. hæð	137,1 m ²
Samtals: 1		137,1 m ²

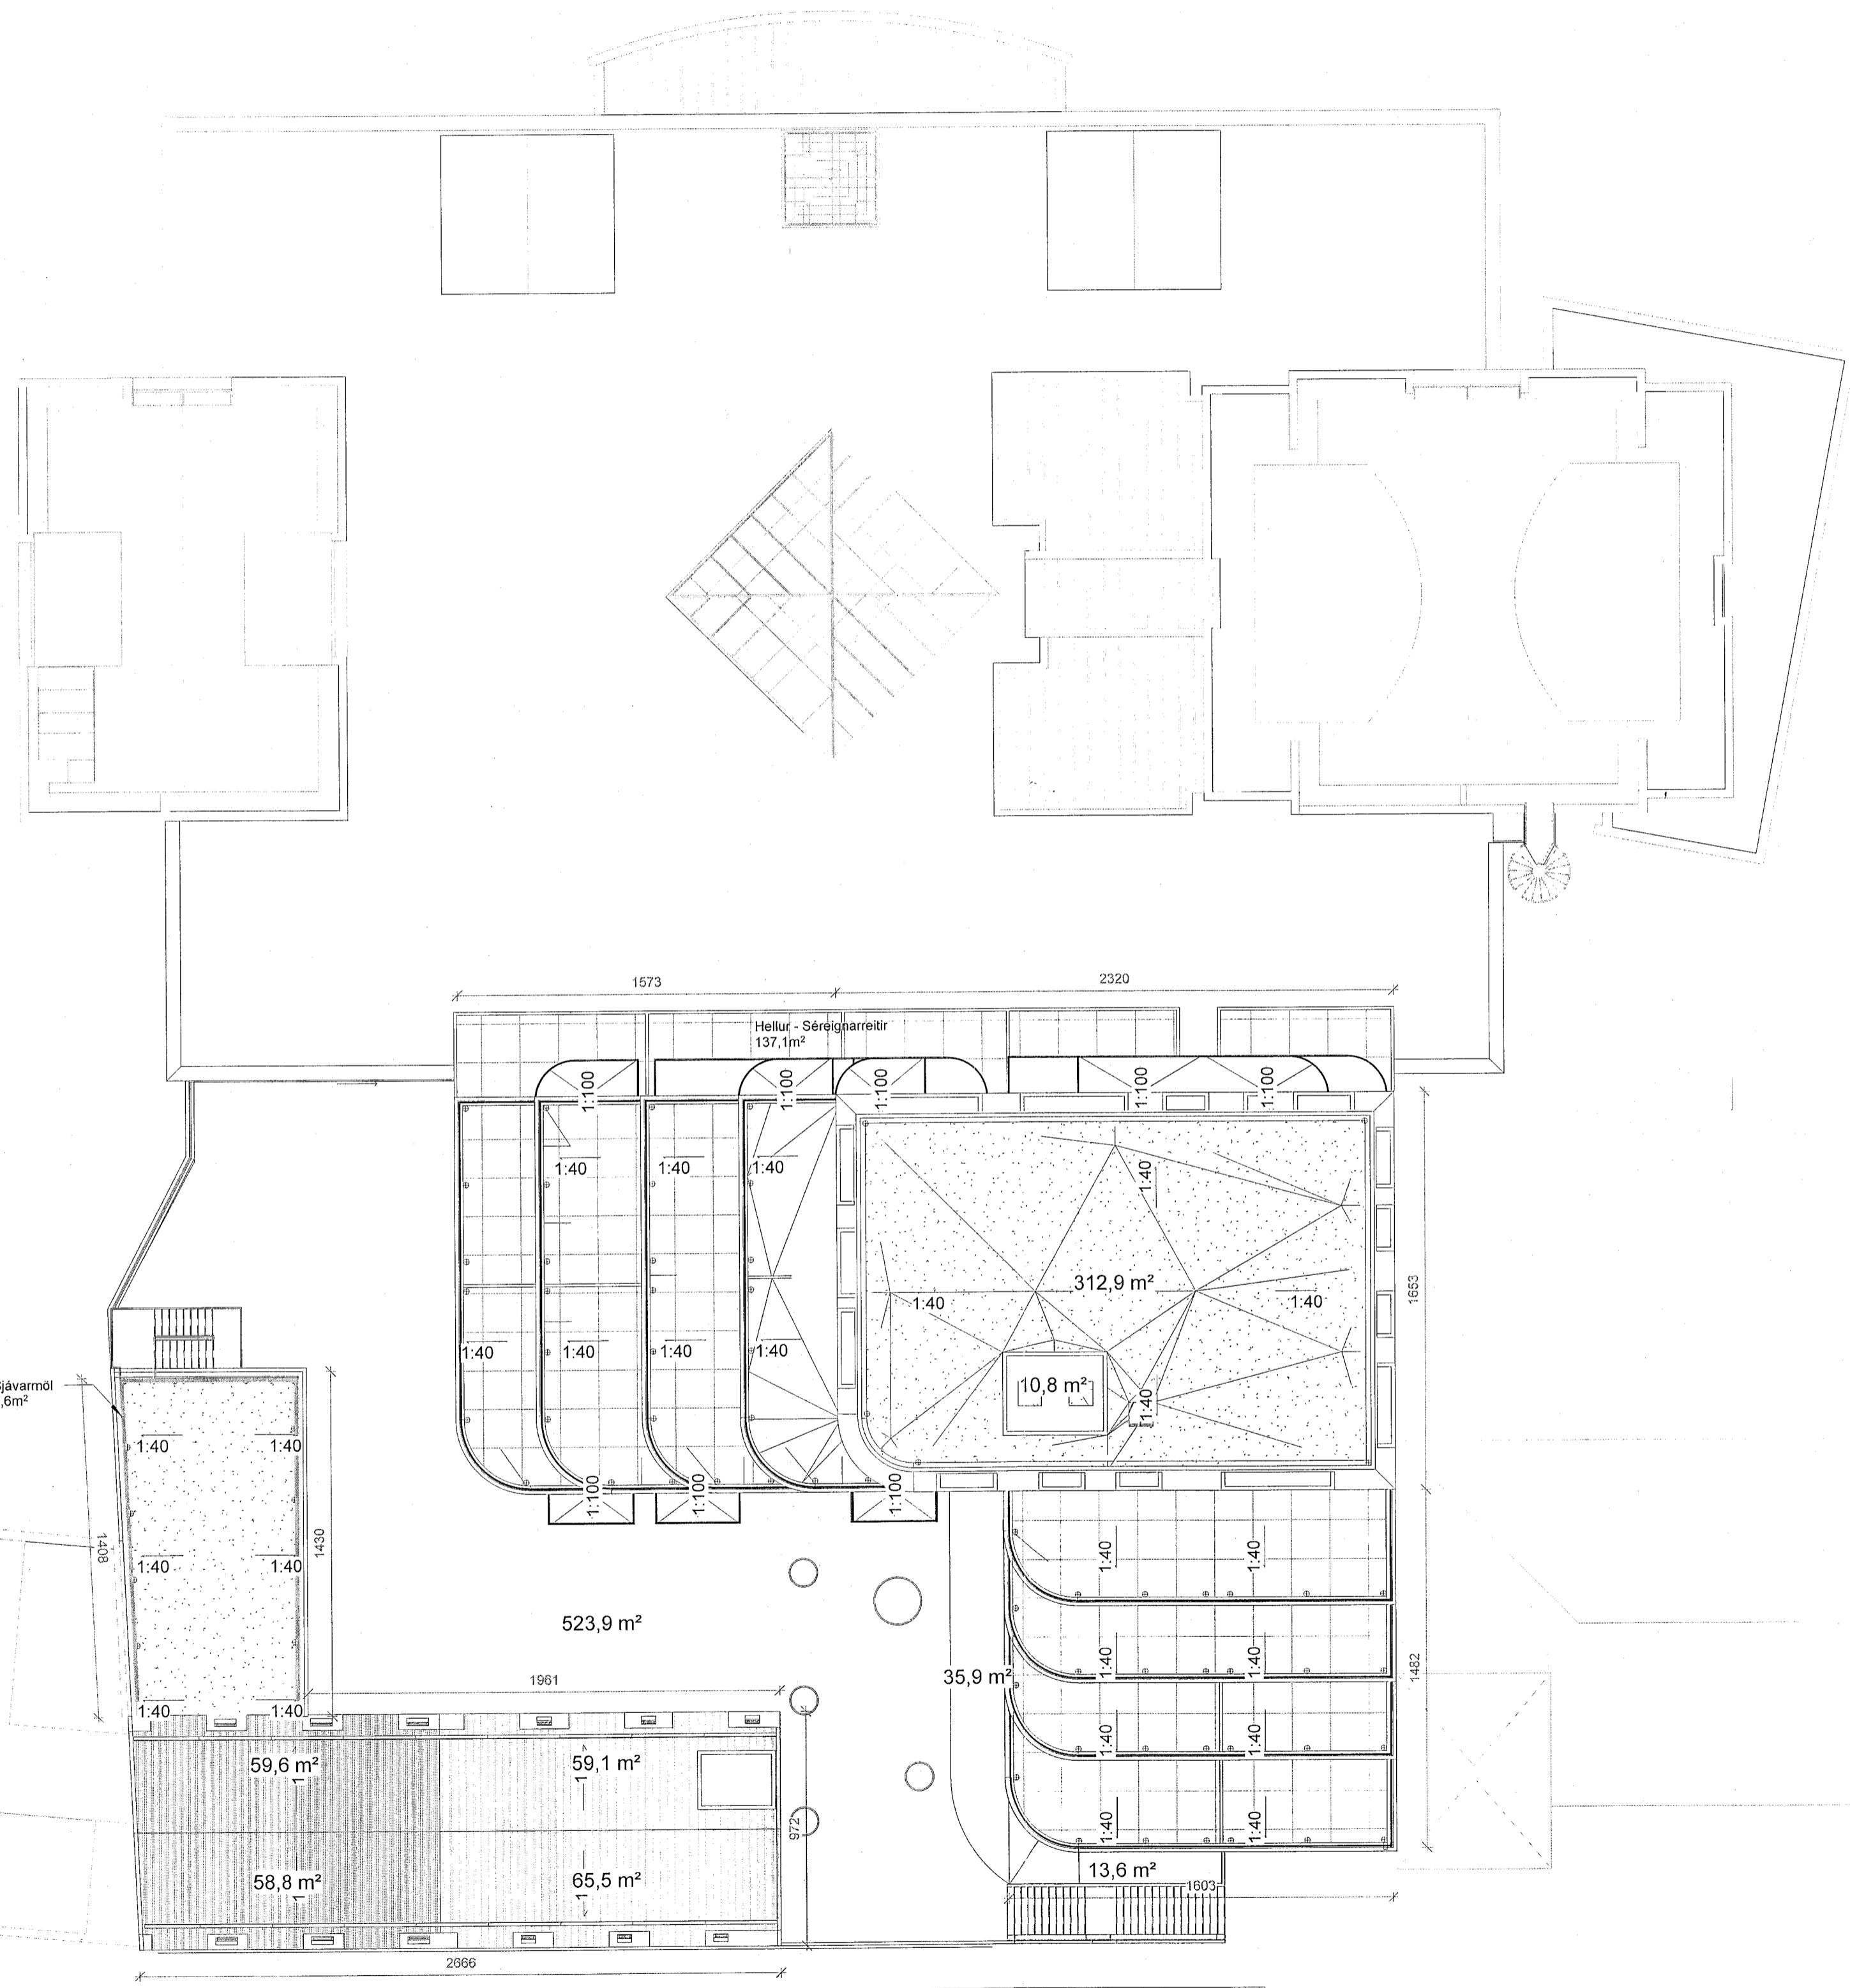

ÖLL MÁL OG AÐSTÆÐUR ATHUGIST Á STAÐNUM
AÐUR EN SMÍÐI HEFST.
ÓHEIMILT ER AÐ MÆLA UPP AF TEIKNINGUM.
ASK ARKITEKTUM SKAL TILKYNNT UM
ÓSAMRÆMI OG VAFAATRÍÐI ER UPP KUNNA AÐ
KOMA.

Upprunalegur hönnuður verslunarmástoðvarinnar er Erling G. Pedersen

ÚTG. TEIKNAD/YFIRF. | DAGS

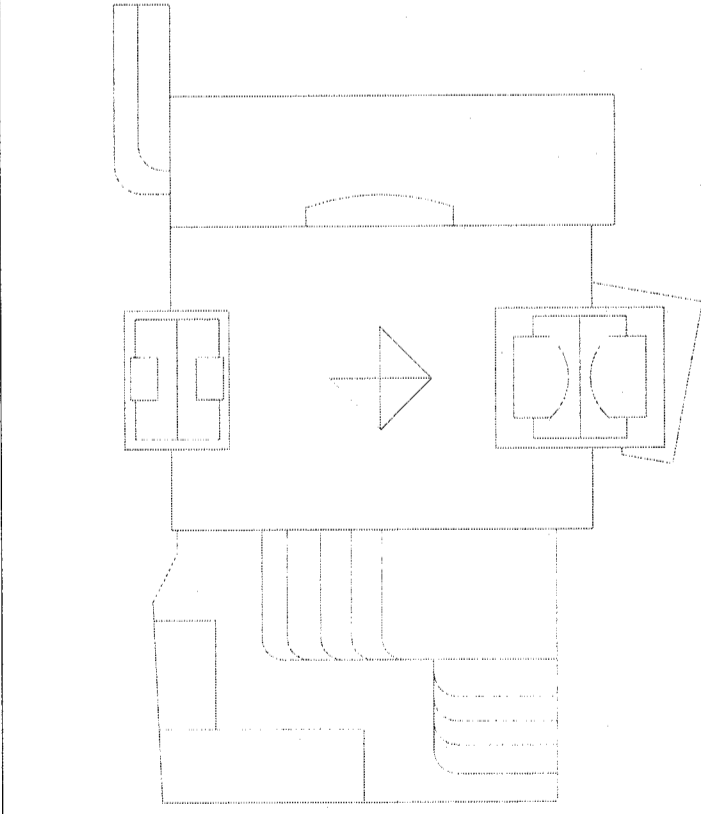

ASK arkitektar ehf.
Göngublað 101 Reykjavík
Sími 515 0000
www.ask.is

ÁRSTUNARALYKJUNUMBAR

ASK ARKITEKTAR

VERKFRNI	Fjörður	BRV. Í A	1: 200
TEGUND TERNINGAR	Fjarðargata 13-15 / Strandgata 30	HAERNAÐ	AK
VERKTEIKNINGAR		TEIKNAD	LL
Þak - yfirlit		YFIRF.	SSK
VERK NR.	1570	DAGS	13/06/23
AUKIÐNI - NÚMÉR TERNINGAR	20-180	ÚTGIFA	