FRÁRENNSLISLAGNIR Í GRUNNI, GRUNNMYND. 1:50

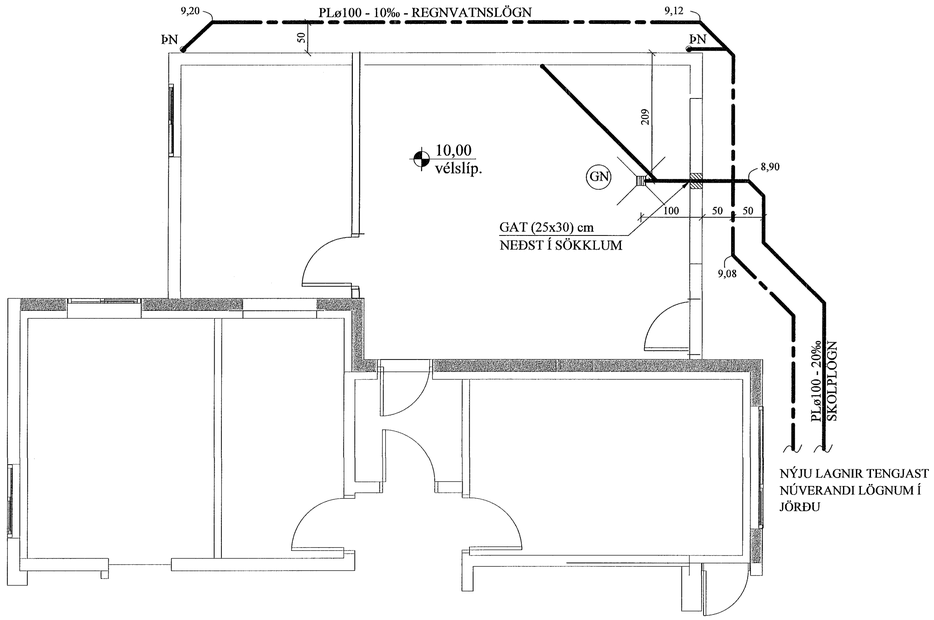

FRÁRENNSLISLAGNIR Í JÖRÐU OG GRUNNI. 1:20

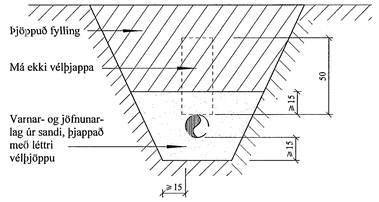

LEGA LAGNA VIÐ UNDIRSTÖÐUR 1:20

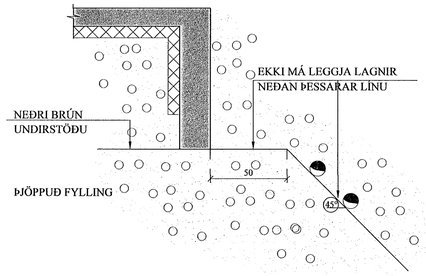

Samþykkt þann
11. júlí 2023
fh. byggingarfulltrúans í Hafnarfirði
Róbert A. Róbertsson

JÓN KRISTJÁNSSON BYGGINGARVERKFRÆÐINGUR
KT: 210754-4829

BREYTINGAR

TILVÍSANIR:

SKÝRINGAR..... SJÁ TEIKN. NR. 2-01

Reikn.	JKR	Jan. '23	Útgefið:	14.01.2023
Teikn.	VP	Jan. '23	Kvarði:	1:50, 1:20
Ath.				
Samþ.				

ÖLDUTÚN 20
Hafnarfirði

Nr. 2-02

Verkhluti
FRÁRENNSLISLAGNIR Í GRUNNI FRÁ BÍLSKÚR, GRUNNMYND, SÉRMYNDIR.

Verkfræðistofa
Jóns Kristjánssonar ehf
Bíldshöfða 12
110 Reykjavík
Sími: 537-0002 Gsm: 772-3154
Kt: 540817-0300
Netfang: jokris54@gmail.com