


UNDIRSTÖÐUR, GRUNNMYND. 1:50


Samþykkt þann
11. júlí 2023
fh. byggingarfulltrúans í Hafnarfirði
Róbert A. Róbertsson

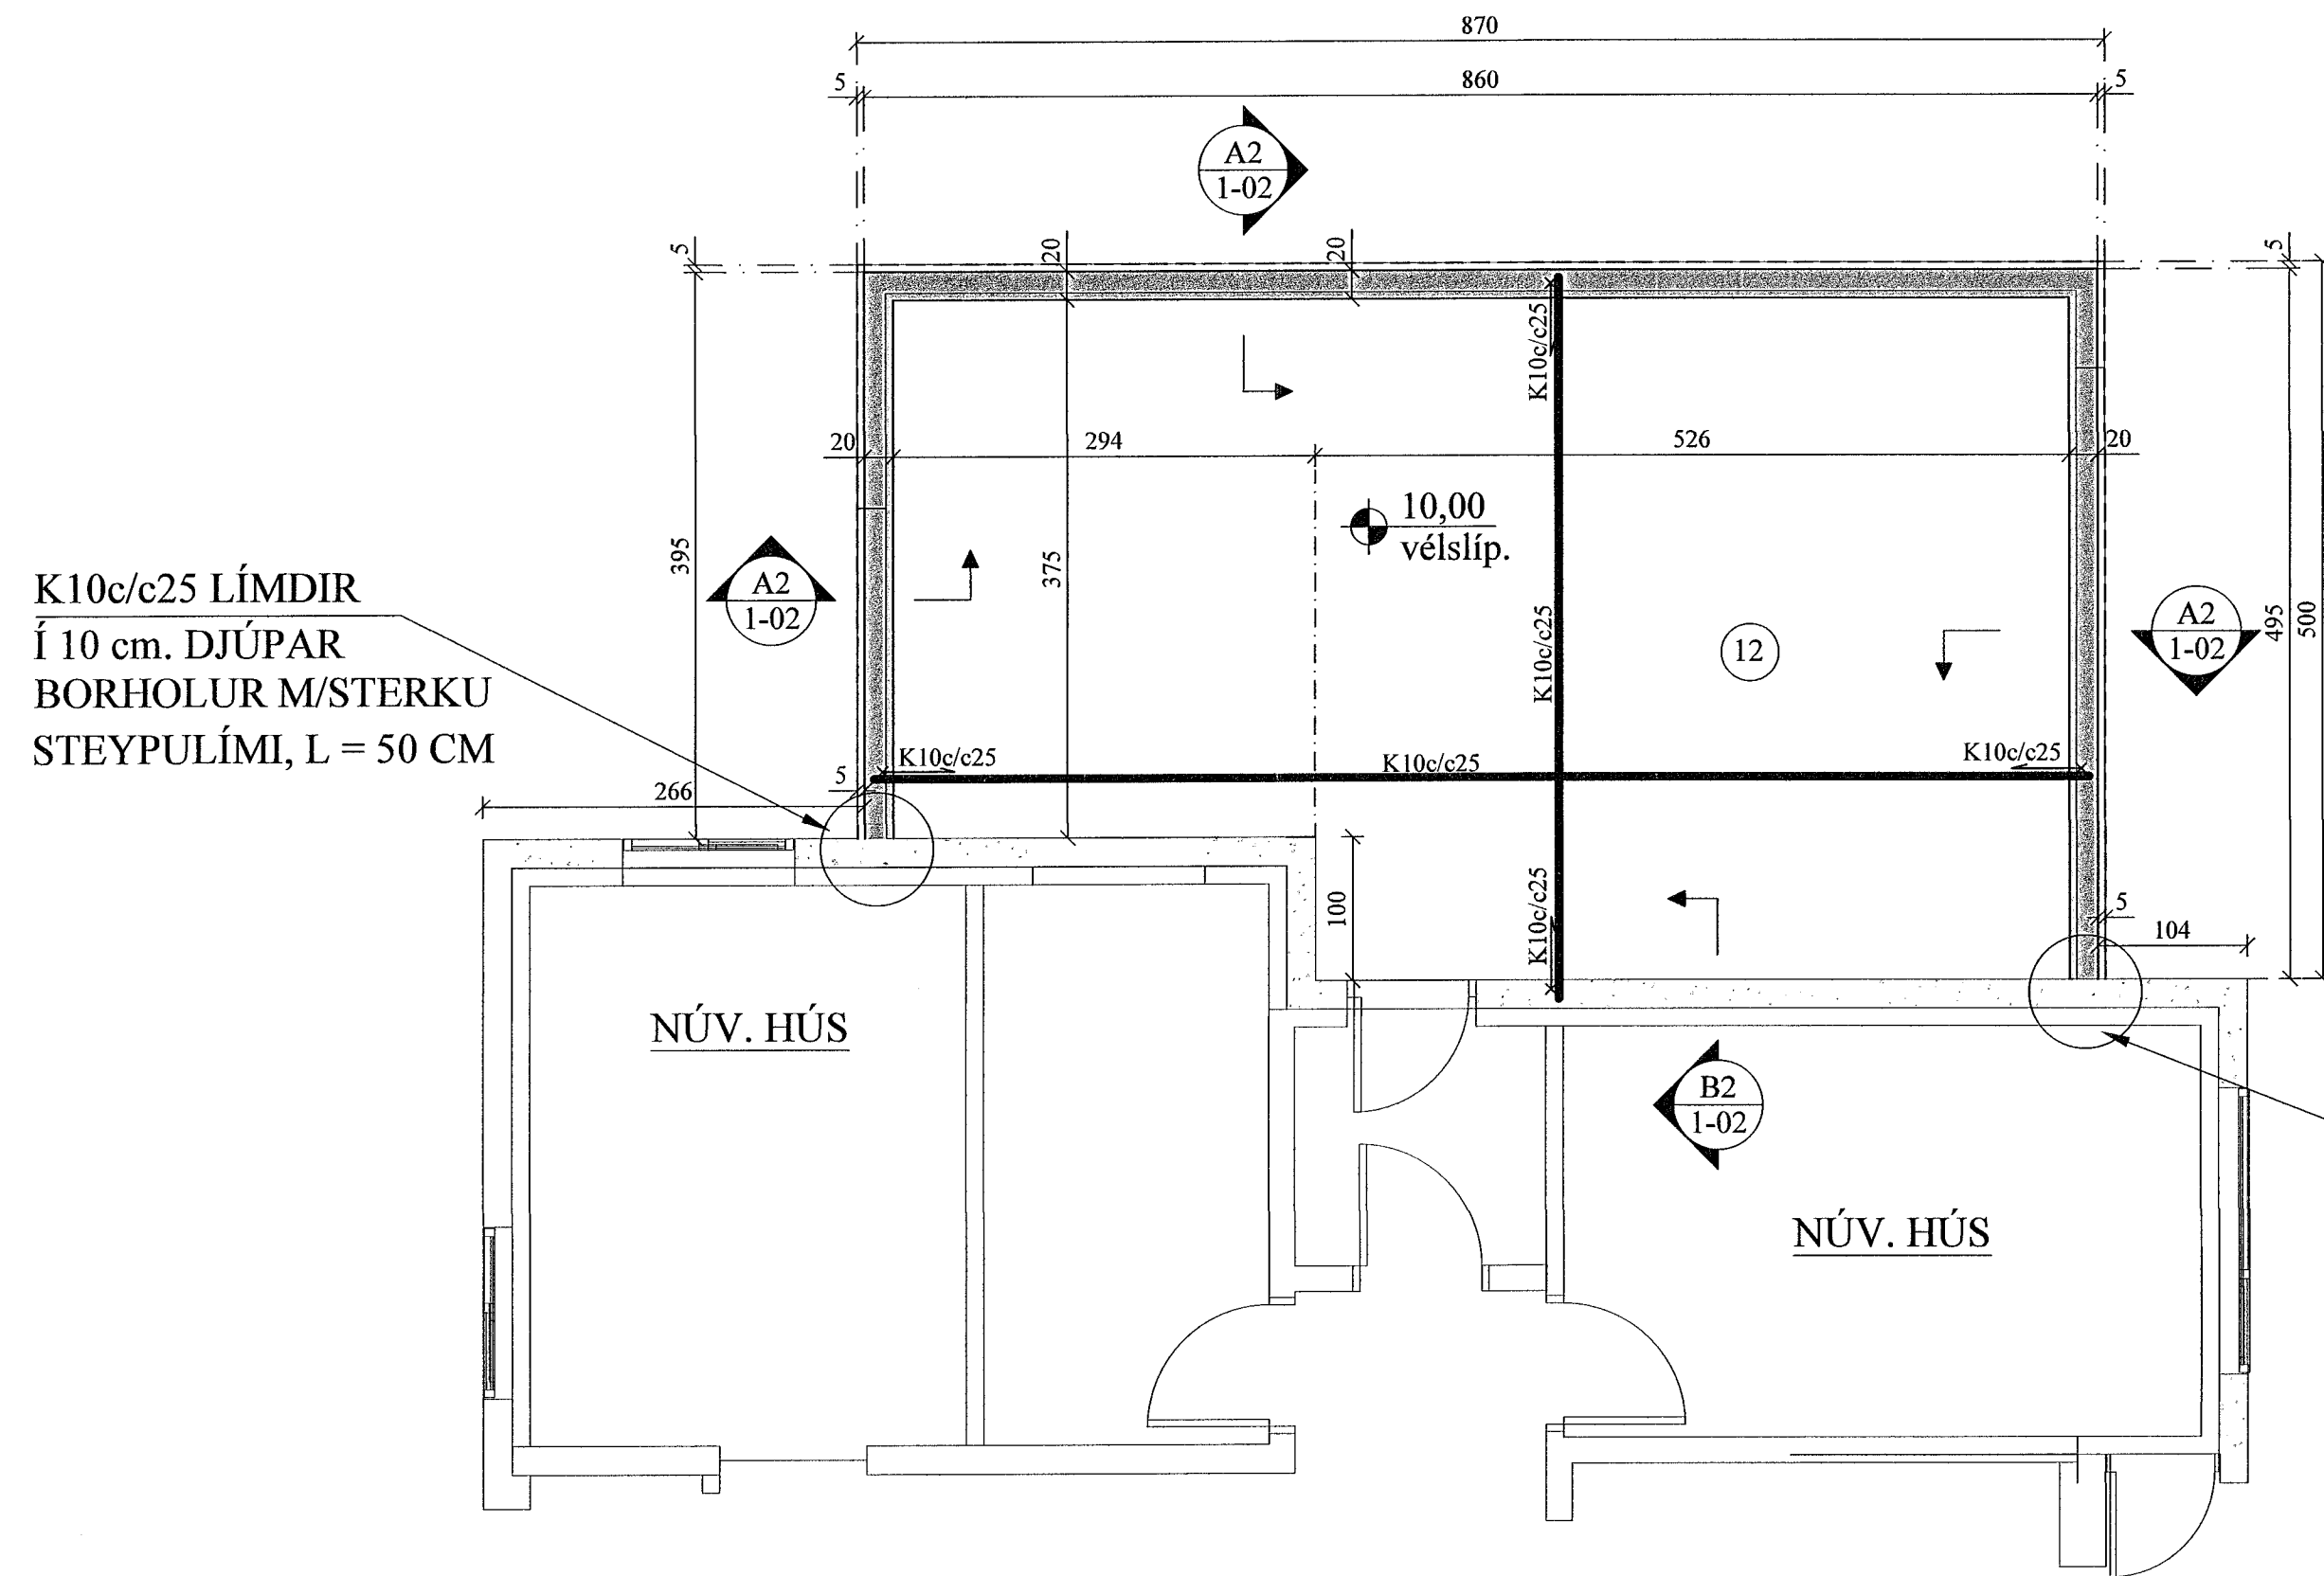


K10c/c25 LÍMDIR
Í 10 cm. DJÚPAR
BORHOLUR M/STERKU
STEYPULÍMI, L = 50 CM

K10c/c25 LÍMDIR
Í 10 cm. DJÚPAR
BORHOLUR M/STERKU
STEYPULÍMI, L = 50 CM


A2 SNIÐ. 1:10
1-02

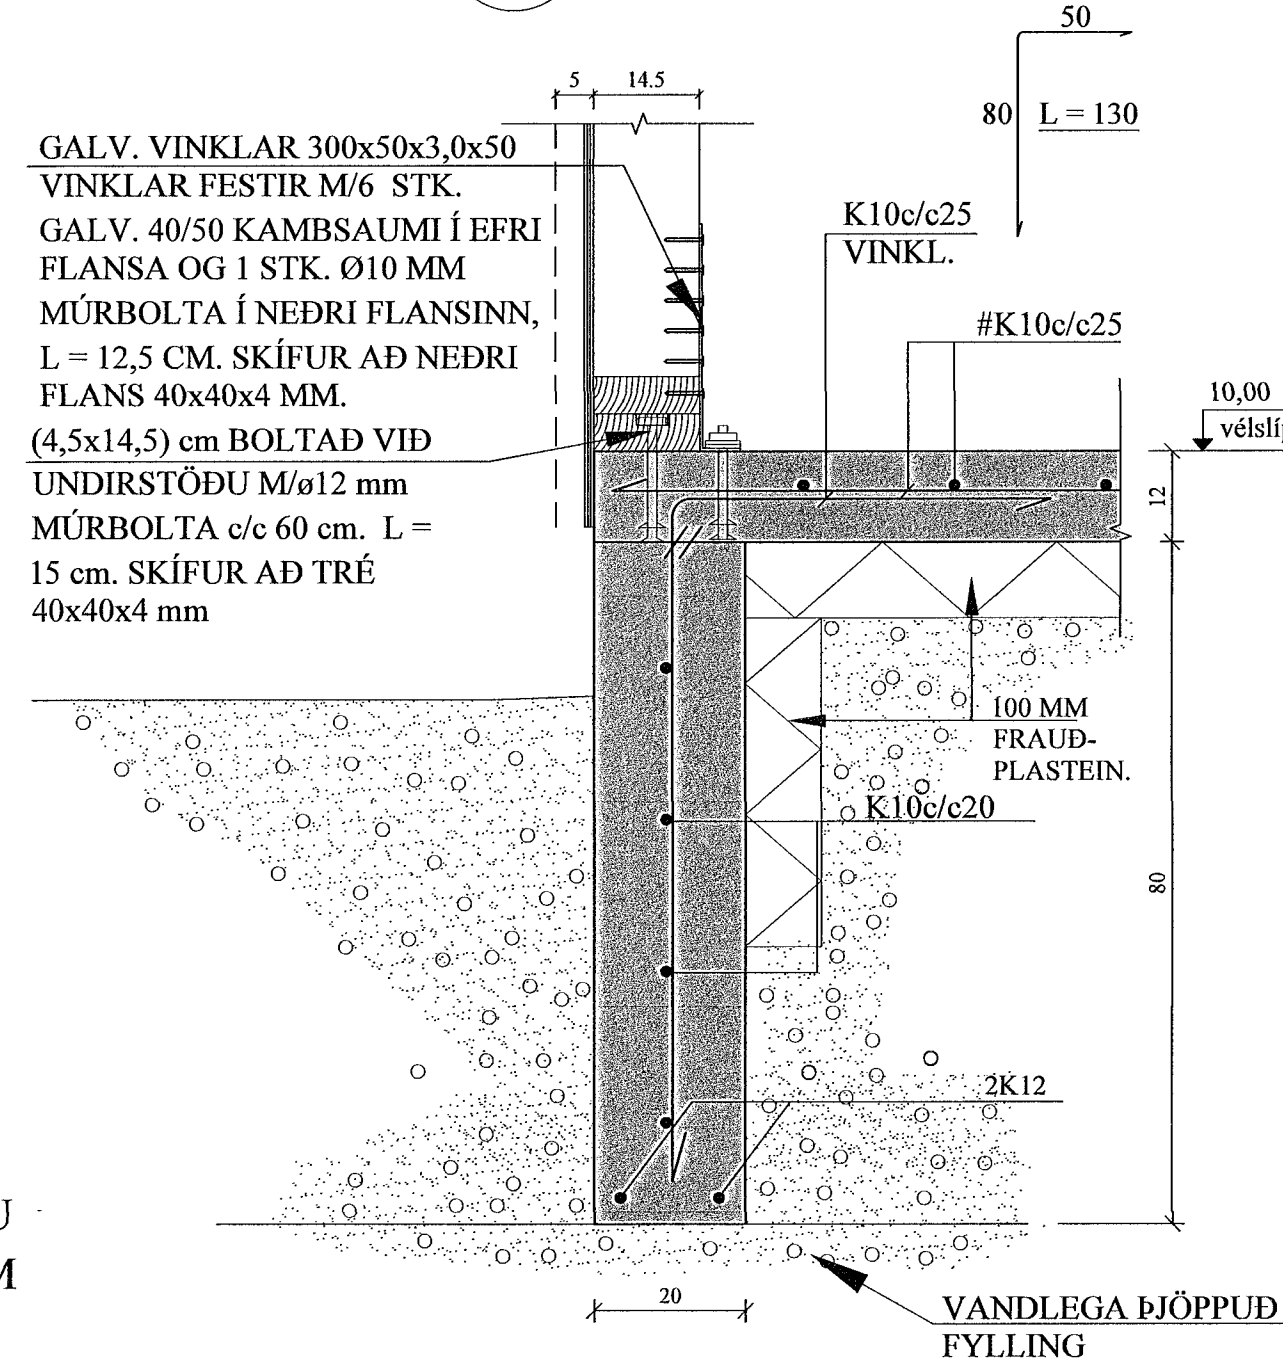

B2 SNIÐ. 1:10
1-02

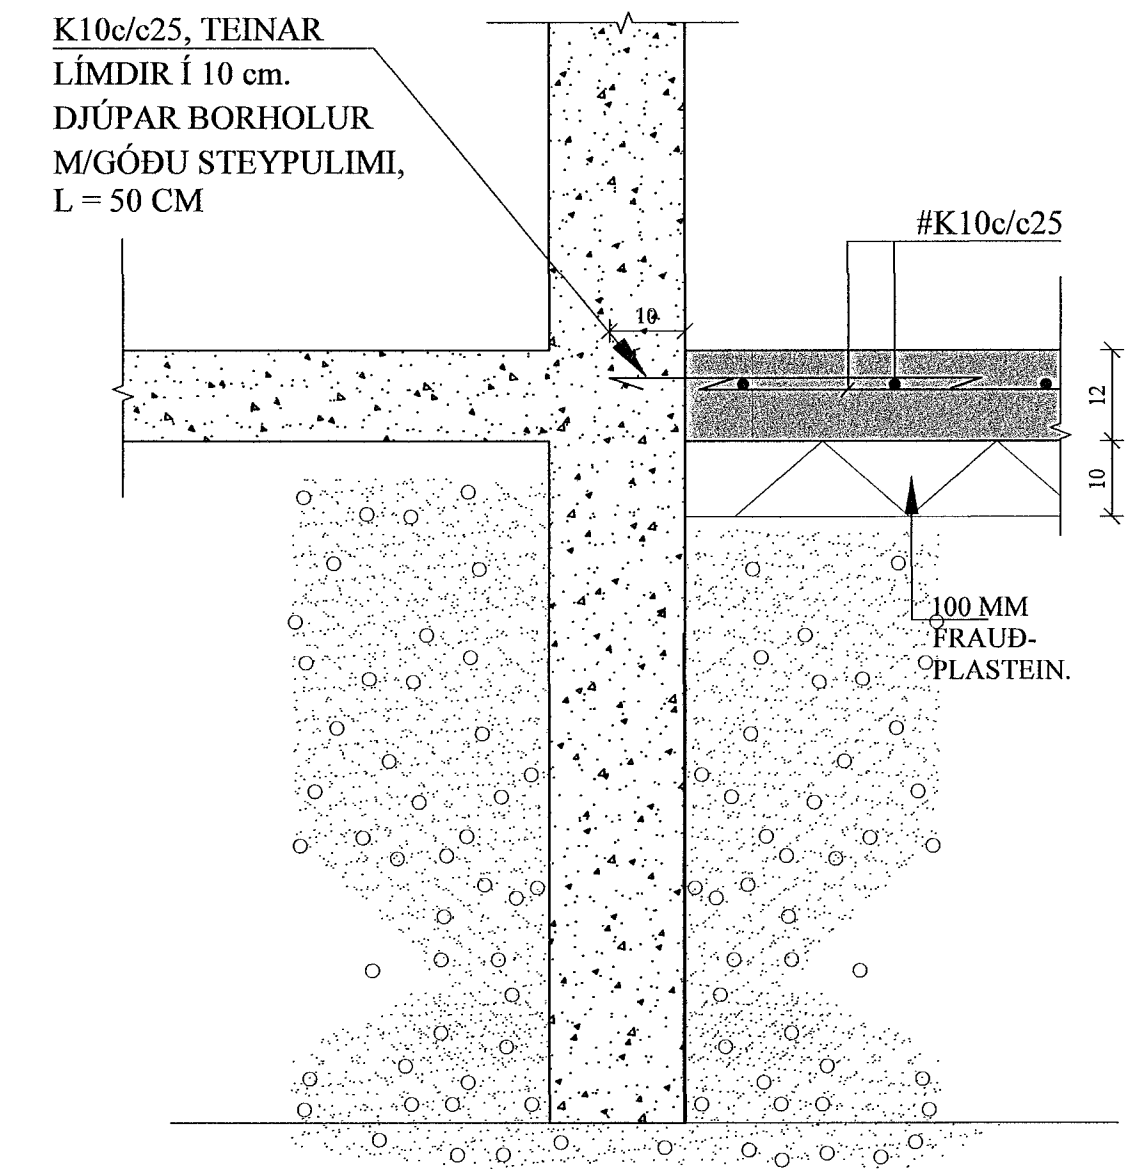

GÖT Í UNDIR-
STÖÐUR:

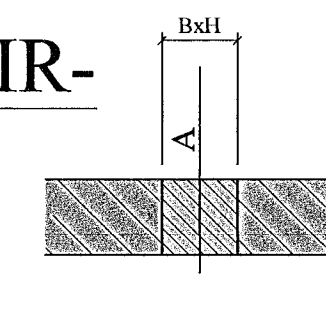

A = KÓTI Á NEDRI BRÚN GATS
B = BREIDD GATS
H = HÆÐ GATS

JÓN KRISTJÁNSSON BYGGINGARVERKFRÆÐINGUR
KT: 210754-4829

| | |
|------------|--|
| BREYTINGAR | |
| | |
| | |
| | |
| | |
| | |

TILVÍSANIR:

SKÝRINGAR..... SJÁ TEIKN. NR. 1-01

ATH:
Vanda skal til þjöppunar á fyllingu
E2 ≥ 120 MPa; E2/E1 ≤ 2,3

VERKTAKA ER HEIMILT AÐ NÓTA Í BOTNPLÖTU
K 189 BENDINET Í STAÐ HEFÐBUNDINNA
BENDIJÁRNA.

| | | | | |
|--------|-----|----------|---------|------------|
| Reikn. | JKR | Jan. '23 | Útgáfó: | 14.01.2023 |
| Teikn. | VP | Jan. '23 | Kvarði: | 1:50, |
| Samþ. | | | | 1:20 |

ÖLDUTÚN 20
Hafnarfirði Nr. 1-02

Verkhluði
UNDIRSTÖÐUR,
GRUNNMYND OG SNIÐ.

Verkfmaðafélag
Jóns Kristjánssonar ehf
Bíldahlíða 12
110 Reykjavík
Sími: 537-0000 Gsm: 772-3154
Kt: 540817-0300
Netfang: jokr54@gmail.com