



AA xx\_03\_01 - Deili AA  
xx\_03\_01 1:50

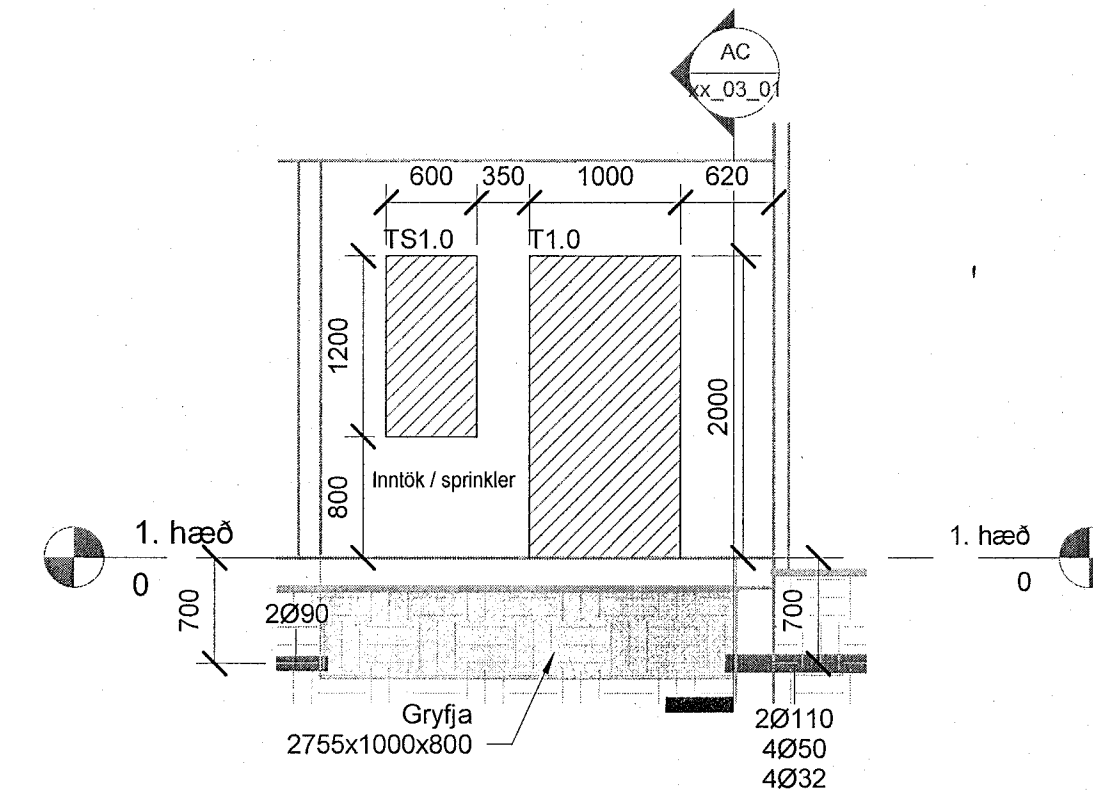

AB Snið AB  
xx\_03\_01 1:50

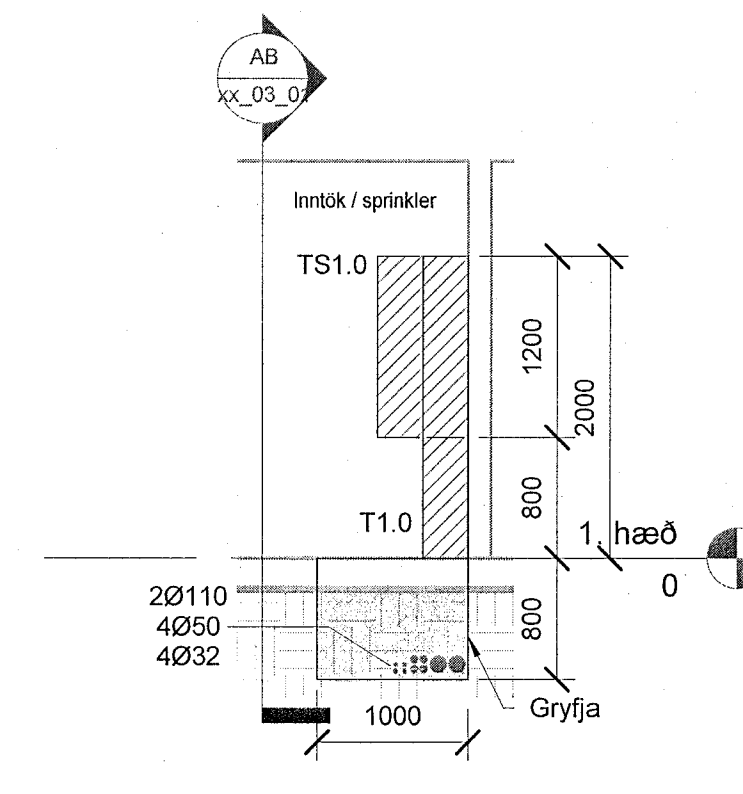

AC Snið AC  
1:50

xx\_03\_01  
1:500

ÚTGAFA	DAGS.	ÚTGAFAFERILL	HANNAÐ YFIR
A	15.06.2023		

TKM hönnun ehf  
tkm@tkm.is // www.tkm.is

Geymslur  
Stálhella 14  
221 Hafnarfjörður  
Raflagnir  
Afstöðumynd  
Grunnmynd og snið

VERKNÚMÉR	TEKNIÐGÁNÚMÉR	BLAÐSTÆÐI	HANNAÐ	PÞ
2304-01	xx_03_01	A1	TEKNAÐ	HJG
			YFIRFARIÐ	DES

Dagsetning aðaluppdráttar:  
Hönnuður: Davíð E. Sölvason 100759-3339  
Hönnunarskipti:

MÆLIKVARÐI	DAGS.	ÚTGAFA
Sýndur á teikningu	15.06.2023	A

