

2. FRÁRENNISLAGNIR

Í GRUNNI

SKOLPLAGNIR INN Í SÖKKLUM AÐ BRUNNI SKULU VERA ÚR STÍFU PLASTI Ø100 PVC PAKKAÐAR MEÐ GÚMMIHRINGJUM EN FRÁ BRUNNI AÐ TENGISTAÐ VIÐ LÖÐARMÖRK KOMI Ø150 STYRKTAÐ PLASTPIPUR SN8 T.D. POLYPROPYLENE GK 2000 EDA SAMBÆRILEGT. REGNVATNSLAGNIR ERU STYRKTAÐ PLASTLAGNIR SN8

OFAN BOTNPLÖTU

LAGNIR SÉU ÚR VIÐURKENNDU PLASTI TIL NOTKUNAR INNAHÚSS (T.D. POLYPROPYLEN). FESTINGAR Á FALLPIPUM SKULU VERA VIÐ HVERJA GÖLFPLÖTU OG TVÆR Á MILLI PLATNA. EITT PENSLUSTYKKI SKAL VERA Á HVERRI HÆÐ EF SAMSKYTI ERU SODIN SAMAN, ANNARS ER NÆGILEGT AÐ DRAGA ROR TIL Í MUFFUM, T.D. 10MM Í MUFFU, TIL AÐ TAKA UPP PENSLUNA. HREINSILOK SKULU VERA ÞAR SEM SÝNT ER Á TEIKNINGU. LÖÐRÉTTAR FALLPIPUR SKULU VERA ÚR HLJÓÐEINANGRANDI PLASTI (T.D. SKOLAN) OG EINANGRAST MEÐ 9MM AÐRAGSHÖLKUM FYRIR SKOLPRÖR. BRUNAHÖLKAR KOMA Á STÆRRI LAGNIR SEM FARA Í GEGNUM BRUNASKIL.

4. VATNSLAGNIR


HEIMÆÐAR FYRIR KALT VATN SÉU ÚR PEH PLASTI.

NEYSLUVATNSLAGNIR ERU ALPEXLAGNIR MEÐ DREGNUM TENGJUM T.D. TECE/REHAU EDA SAMBÆRILEGT. STOFNAR ERU EINANGRÆÐIR MEÐ 20MM GLERULLARHÖLKUM MEÐ ÁLKÁPU EN 4MM AÐRAGSHÖLKAR KOMA Á LAGNIR Í INNVEGGUM. UPPGEFNAR LAGNASTÆRDI d_n ERU INNAHMÁL PÍPNA. FESTINGAR ERU MEÐ GÚMMIINNLEGGI OG SKAL FJARLÆGD Á MILLI FESTINGA VERA SKV. FYRIRMÆLUM FRAMLEIÐANDA.

NOTA SKAL VIÐURKENNAR PÍPUR OG FITTINGS FRÁ SAMA FRAMLEIÐANDA OG FARA SKAL EFTIR LEIÐBEININGUM HANS VARDANDI NOTKUN OG MEÐFERÐ EFNISINS SVO OG ÍST-67 OG DS-439. PÍPUR SKULU ÞRÝSTIÞRÓFAÐAR MEÐ 15 BARA ÞRÝSTINGI, ÞREPAPRÓFUN, OG SKAL ÞRÓFUNARSKÝRSLA AFHENT ÚTTEKTARMANNI.

FORHITARI KEMUR Á HEITT NEYSLUVATN VIÐ MÆLAGRIND OG SKAL HEITA VATNIÐ INN Á KERFIÐ VERA 60 °C.

VATNSLAGNIR AÐ BRUNASLÖNGUM ERU ÓEINANGRÆÐAR GALVANISERADAR STÁLLAGNIR EDA RYÐFRÍAR.

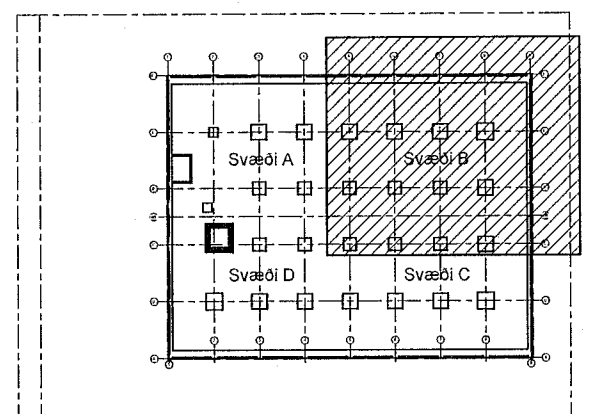

Lykilmynd

BR.	DAGS.	TEXTI		
		UNNIÐ EFTIR TEIKNINGUM FRÁ ARKITEKT AFHENTAR:		
		ÁRITUN HÖNNUNARSTJÓRA: <i>[Signature]</i>		
		STEINHELLA 14 HAFNARFIRÐI		
		STÁL HEIT #		
		GRUNNLAGNIR, SVÆÐI B		
HANNAÐ:	KMD	TEIKNAD: KMD	YFIRF: KMD	DAGS: 19.06.2023
SAMÞYKKT:	<i>[Signature]</i>			KT: 130257-2409
				SKJAL: 1:50
				BLAÐ NR. L03
ADALUPPDRETTIR:				



VK Verkfræðistofa
Suðurlandsbraut 46, 108 Rvík
Sími: 521-4922
verksp@inn.net.is
Kristinn Már Þorsteinsson