MÓTTEKIÐ
23. JÚNÍ 2023
Byggingarfulltrúinn í Hafnarfirði

1 2 3 4 5

150 6000 6000 6000 6000 6000
48300

FORSTEYPTIR SÖKKLAR 5300
FORSTEYPTIR SÖKKLAR 5400
FORSTEYPTIR SÖKKLAR 5400
FORSTEYPTIR SÖKKLAR 5400
FORSTEYPTIR SÖKKLAR 5400

47100

AUKABENDING Í NEÐRI BRÚN BOTNPLÖTU, #K10c/c 200 L=4400
AUKABENDING Í NEÐRI BRÚN BOTNPLÖTU, #K10c/c 200 L=4400
AUKABENDING Í NEÐRI BRÚN BOTNPLÖTU, #K10c/c 200 L=4400
AUKABENDING Í NEÐRI BRÚN BOTNPLÖTU, #K10c/c 200 L=4100
AUKABENDING Í NEÐRI BRÚN BOTNPLÖTU, #K10c/c 200 L=4100
AUKABENDING Í NEÐRI BRÚN BOTNPLÖTU, #K10c/c 200 L=4100

#K10C250, 30mm FRÁ EFRI OG NEÐRI BRÚN

SKIPT SKAL UM JARÐVEG NIÐUR Á BURÐARHÆFT UNDIRLAG.

UNDIR PLÖTU KOMI VEL ÞJAPPAÐ BÖGGLABERG A.M.K. 500mm ÞYKKT LAG EINANGRUN UNDIR PLÖTU SBR. TEIKNINGAR ARKITEKTS.

Í VINNSLU

FZ =+34 KN

FZ =+120 -75 KN

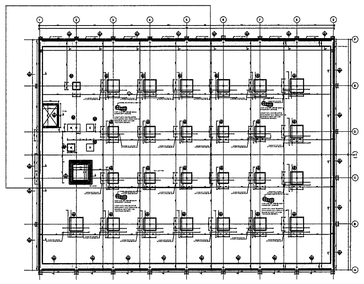

LYKILMYND

Verkfræðistofa Ívars Haukssonar ehf.
VÍH
Suðurlandsbraut 46, 108 Reykjavík
Sími: 695-4337
e-mail: ivar@vha.is
www.vha.is
Kennitala: 540212-2790

Hannað	Teiknað	Samþykkt:
Í.H.	Í.H.	Kennitala 110383-5339

STÁLHELLA 14
HAFNARFIRÐI
BURÐARVIRKI
SÖKKLAR
LYKILMYND

Mkv.	Teikn. nr.	Verk nr.
1/50 1/500	2-0.1A	1255

Áritun samræmingarhönnuðar / hönnunarstjóra:

Útgáfa	Dags.
A	JÚN '23