


#K10C250, 30mm FRÁ EFRÍ OG NEDRI BRÚN

AUKABENDING Í NEDRI BRÚN
BOTNPLOTU, #K10c/c 200 L=4600

SKIPT SKAL UM JARÐVEG NIÐUR Á
BURÐARHÆFT UNDIRLAG.

UNDIR PLÖTU KOMI VEL ÞJAPPAD
BÖGGLABERG A.M.K. 500mm ÞYKKT LAG
EINANGRUN UNDIR PLÖTU SBR.
TEIKNINGAR ARKITEKTS.

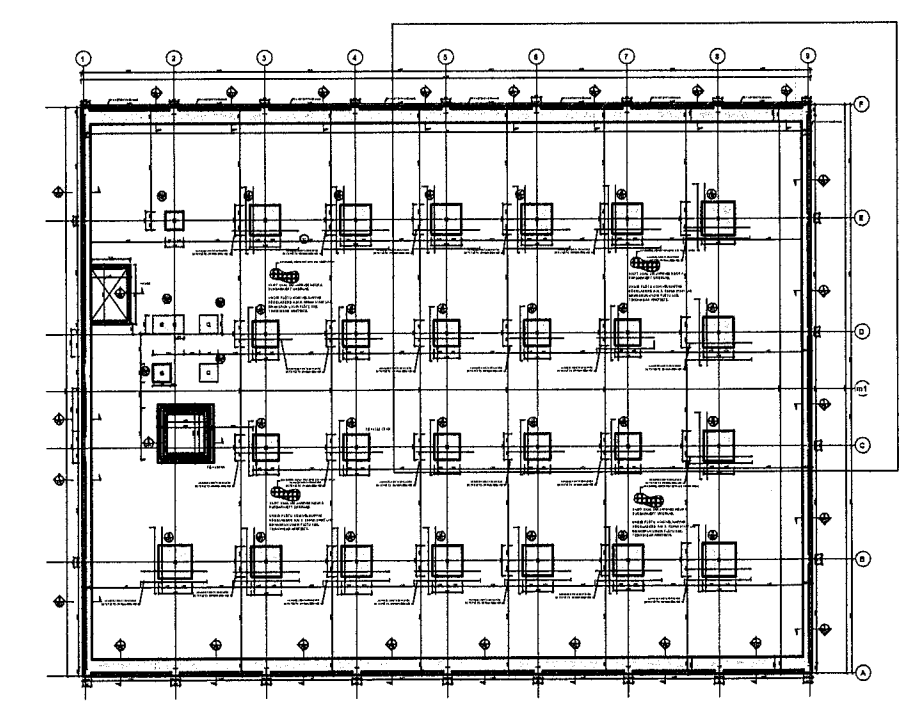

LYKILMYND

Verkfræðistofa Ivars Haukssonar ehf.
Suðurlandsbraut 46, 108 Reykjav.
Sími: 695-4337
e-mail: ivar@vha.is
www.vha.is
Kennitala: 540212-2790

Hannað I.H.	Teiknað I.H.	Samþykkt Kennitala 110383-5339
----------------	-----------------	-----------------------------------

STÁLHELLA 14
HAFNARFIRÐI
BURÐARVIRKI
SÖKKLAR
LYKILMYND

Mkv. 1/50 1/500	Teikn. nr. 2-0.1B	Verk nr. 1255
Áritun samráðingarráðgjafar/þannunnarstjóra:		Útgáfa Dags. A JUN '23

