
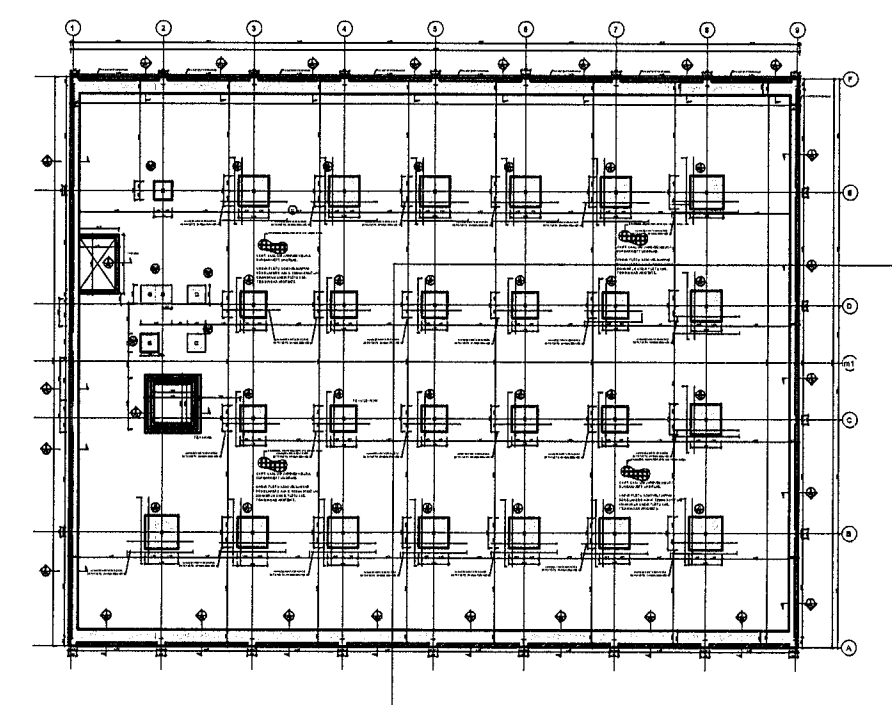


MÓTTEKIÐ
23. JÚNÍ 2023
Byggingarfulltrúinn

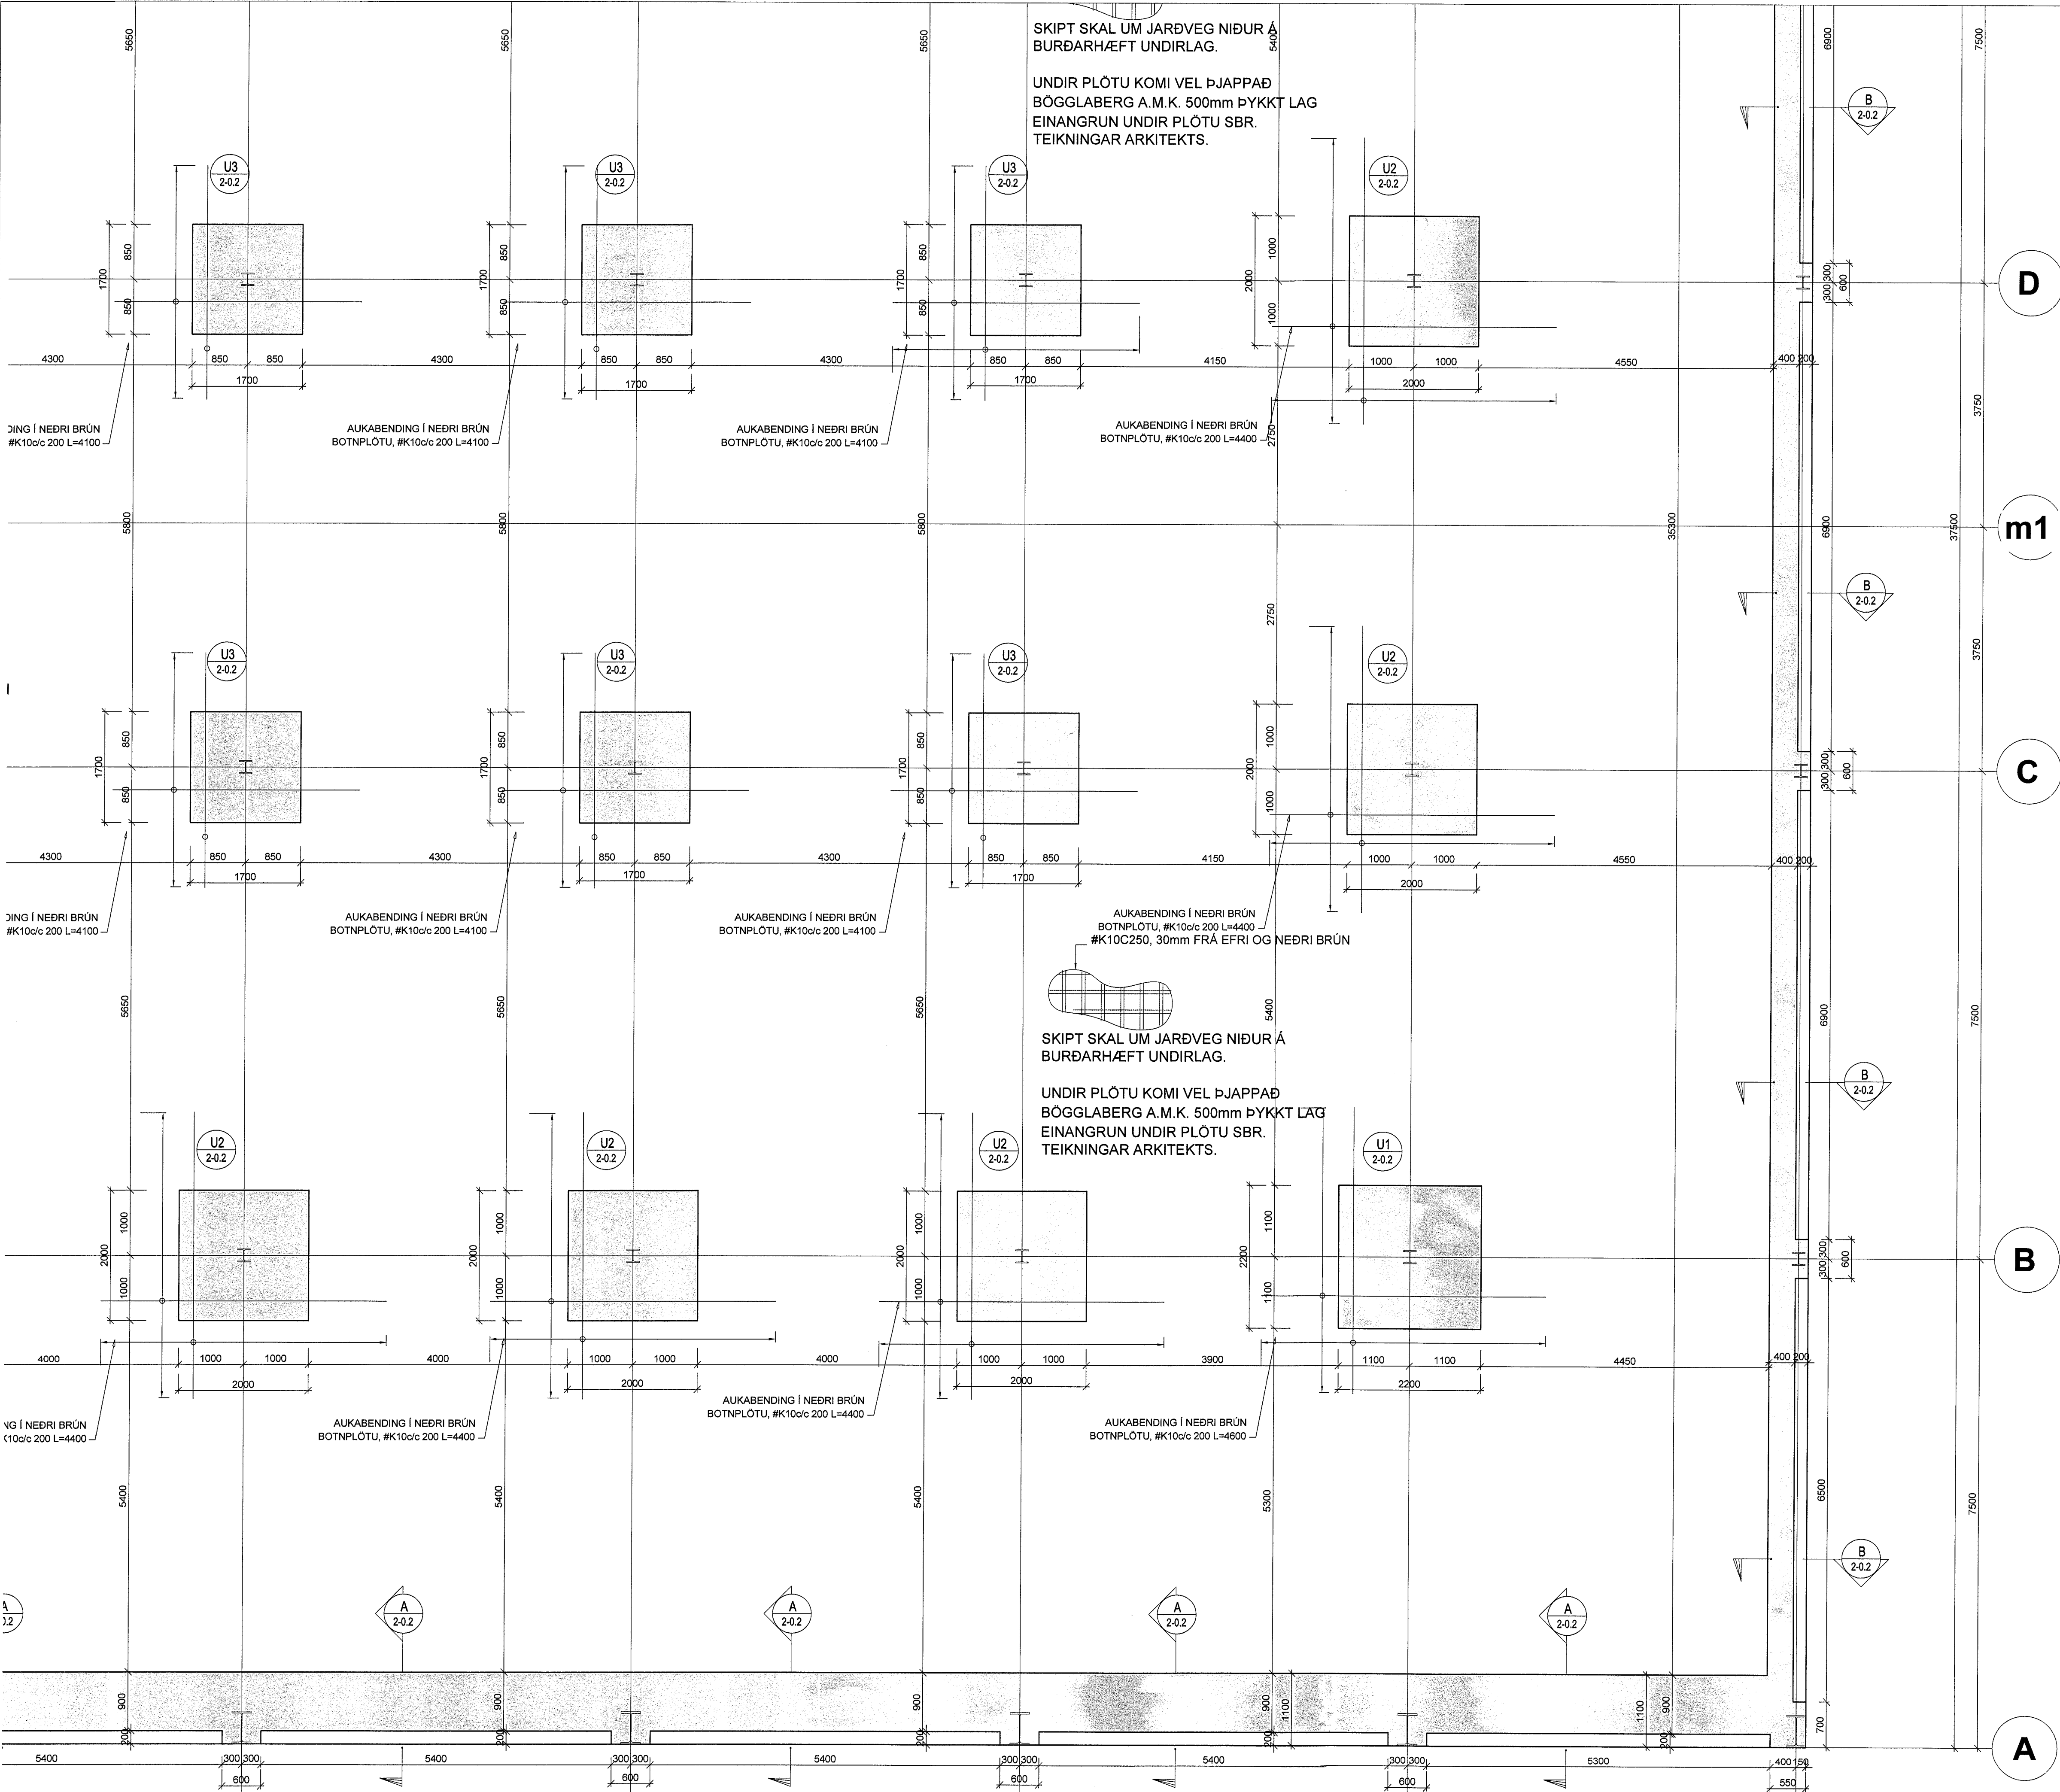

LYKILMYND

Verkfræðistofa Ívars Haukssonar ehf.
VÍH
Suðurlandsbraut 46, 108 Reykjavík.
Sími: 695-4337
e-mail: ivar@vha.is
www.vha.is
Kennitala: 540212-2790

Hannad I.H. Teiknað I.H. Samþykkt: *[Signature]*
Kennitala 110383-5339

STÁLHELLA 14
HAFNARFIRÐI
BURÐARVIRKI
SÖKKLAR
LYKILMYND

Mkv. 1/50 Teikn. nr. 2-0.1D Vörk nr. 1255
1/500



Antun samræmingarhönnuðar / hönnunarstjóra: Útgáfa Dags: 11.06.23