


#K10C250, 30mm FRÁ EFRÍ OG NEDRI BRÚN

AUKABENDING Í NEDRI BRÚN
BOTNPLOTU, #K10c/c 200 L=4900

SKIPT SKAL UM JARÐVEG NIÐUR
BURÐARHÆFT UNDIRLAG.

UNDIR PLÖTU KOMI VEL ÞJAPPÐ
BÖGGLABERG A.M.K. 500mm ÞYKKT LAG
EINANGRUN UNDIR PLÖTU SBR.
TEIKNINGAR ARKITEKTS.

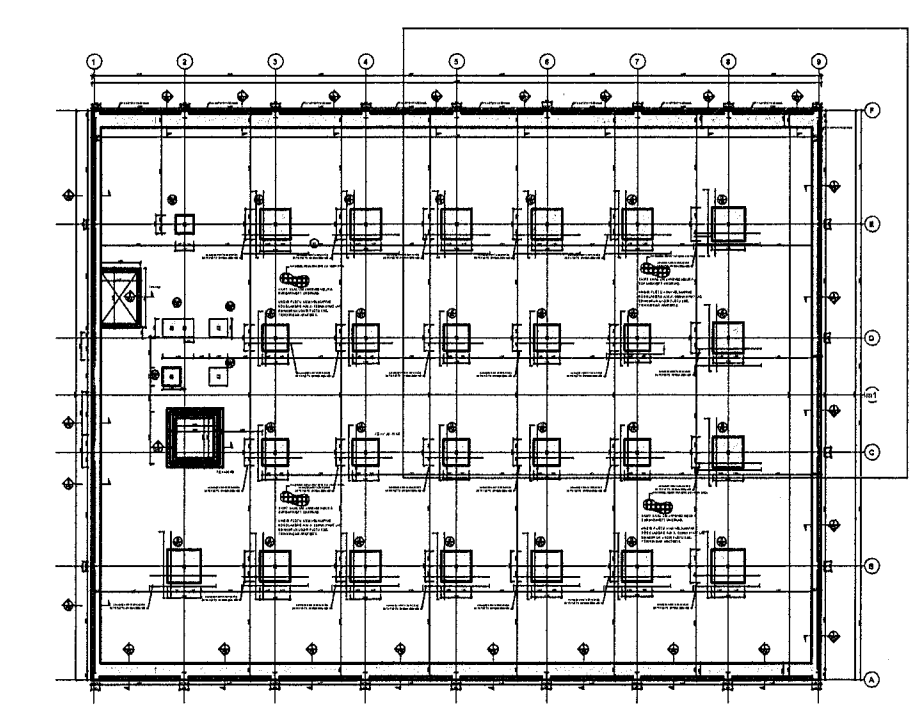

LYKILMYND

Verkfræðistofa Ívars Haukssonar ehf.
Suðurlandsbraut 46, 108 Reykjav.
Sími: 695-4337
e-mail: ivar@vha.is
www.vha.is
Kennitala: 540212-2790

VÍH

| | | |
|----------------|-----------------|------------------------------------|
| Hannað Í.H. | Teiknað Í.H. | Samþykkt: Kennitala 110383-5339 |
|----------------|-----------------|------------------------------------|

STÁLHELLA 14
HAFNARFIRÐI
BURÐARVIRKI
SÖKKLAR
LYKILMYND

| | | |
|-----------------------|----------------------------|-------------------------|
| Mkv. 1/50 1/500 | Tekn. nr. 2-0.1B | Verk nr. 1255 |
|-----------------------|----------------------------|-------------------------|

Áritun samræmingarhönnuðar/hönnunarsjóra: *ÓSSAUR* Útgáfa: A Dags: JÚN '23

