


K: 85,890

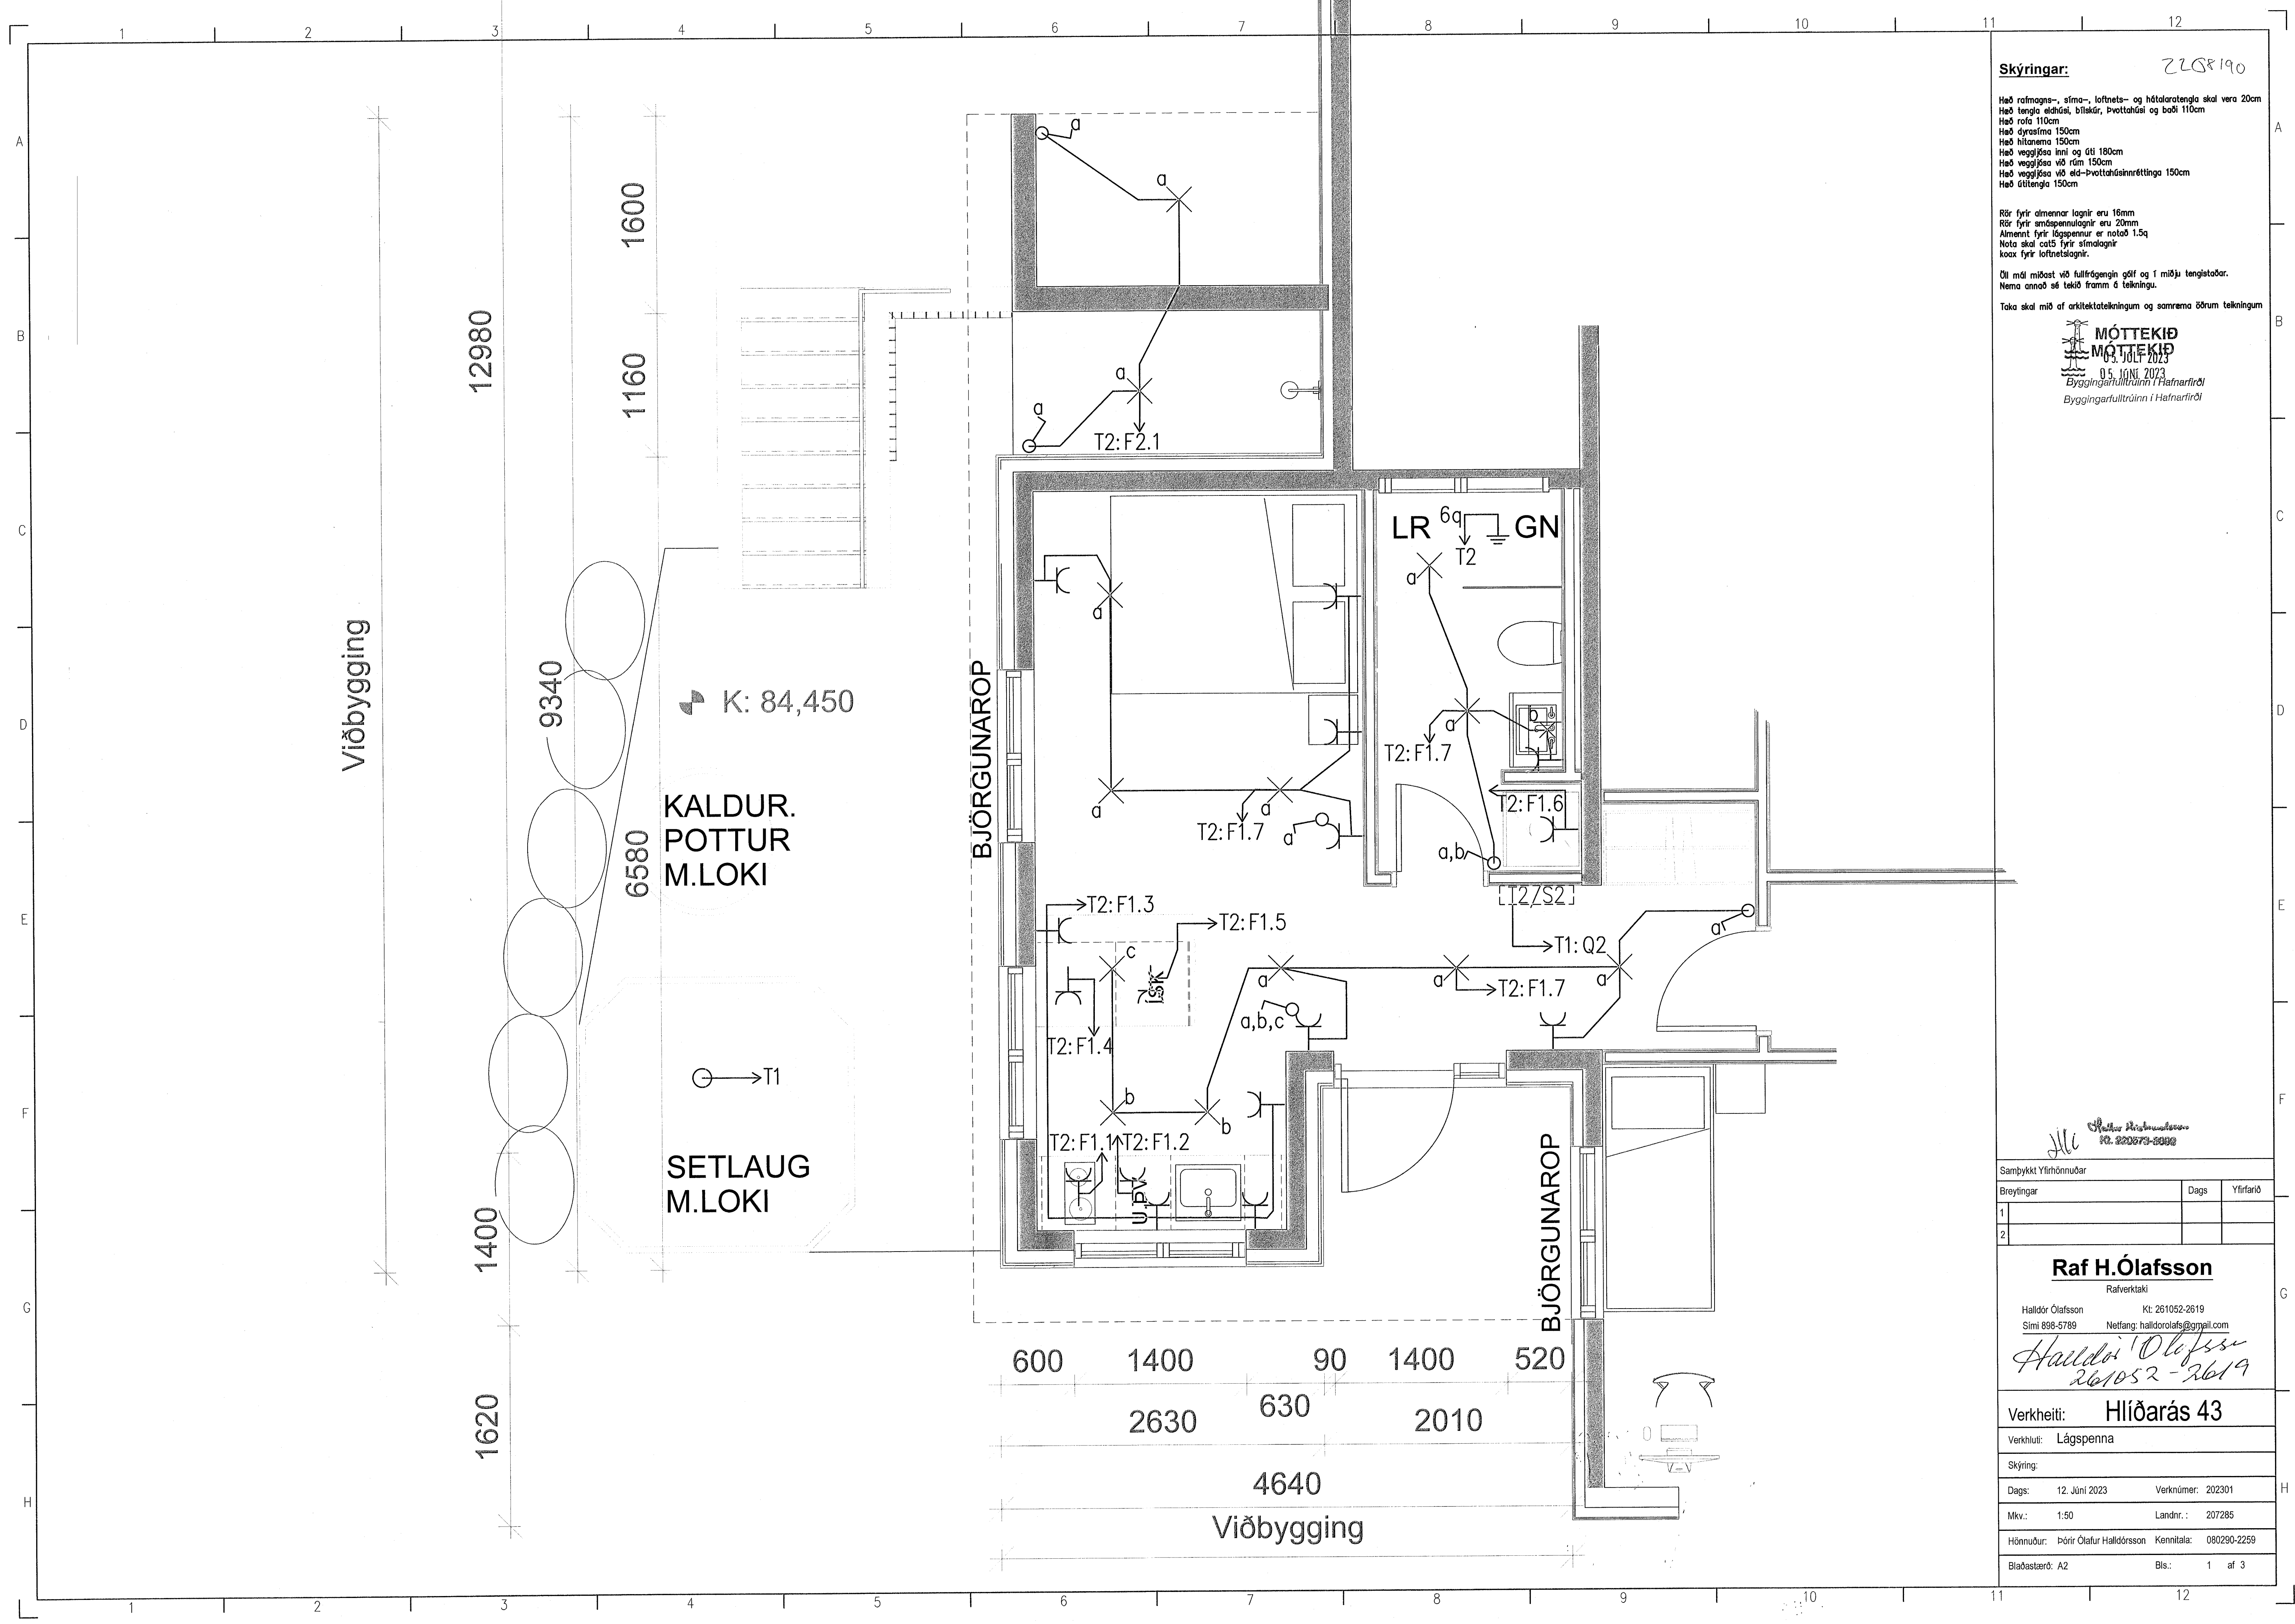

Skýringar: 2208190

Hæð rafmagns-, elma-, loftnets- og hitaflatarengrar skal vera 20cm  
 Hæð tengja eldhúsi, bílskúr, þvottahúsi og baði 110cm  
 Hæð rafa 110cm  
 Hæð djúrustna 150cm  
 Hæð hitanema 150cm  
 Hæð veggjösa inni og úti 180cm  
 Hæð veggjösa við rúm 150cm  
 Hæð veggjösa við eld-þvottahúsinnettingu 150cm  
 Hæð úttingu 150cm

Rör fyrir almennar lagir eru 16mm  
 Rör fyrir smáspennulagir eru 20mm  
 Almennir fyrir lágspennur er notað 1.5q  
 Nota skal cat5 fyrir símalagir  
 koax fyrir loftnetalagir.

Öll mál miðast við fullfrágengin gólf og 1 miðu tengistaðar.  
 Nema annað sé tekið fram á teikningu.

Taka skal mál af arkitektateikningum og samræma öðrum teikningum



Samþykkt Yfirhönuðar		
Breytingar	Dags	Yfirfarð
1		
2		

**Raf H.Ólafsson**

Rafverktaki  
 Halldór Ólafsson Kt: 261052-2619  
 Sími 898-5789 Netfang: halldorolafsson@gmail.com  
*Halldór Ólafsson*  
 261052-2619

Verkheiti: **Hlíðarás 43**

Verkhli: Lágspenna

Skýring: Dags: 12. Júní 2023 Verknúmer: 202301

Mkv.: 1:50 Landnr.: 207285

Hönnuður: Þórir Ólafur Halldórsson Kennitala: 080290-2259

Bladasterð: A2 Bls.: 1 af 3