


K: 85,890

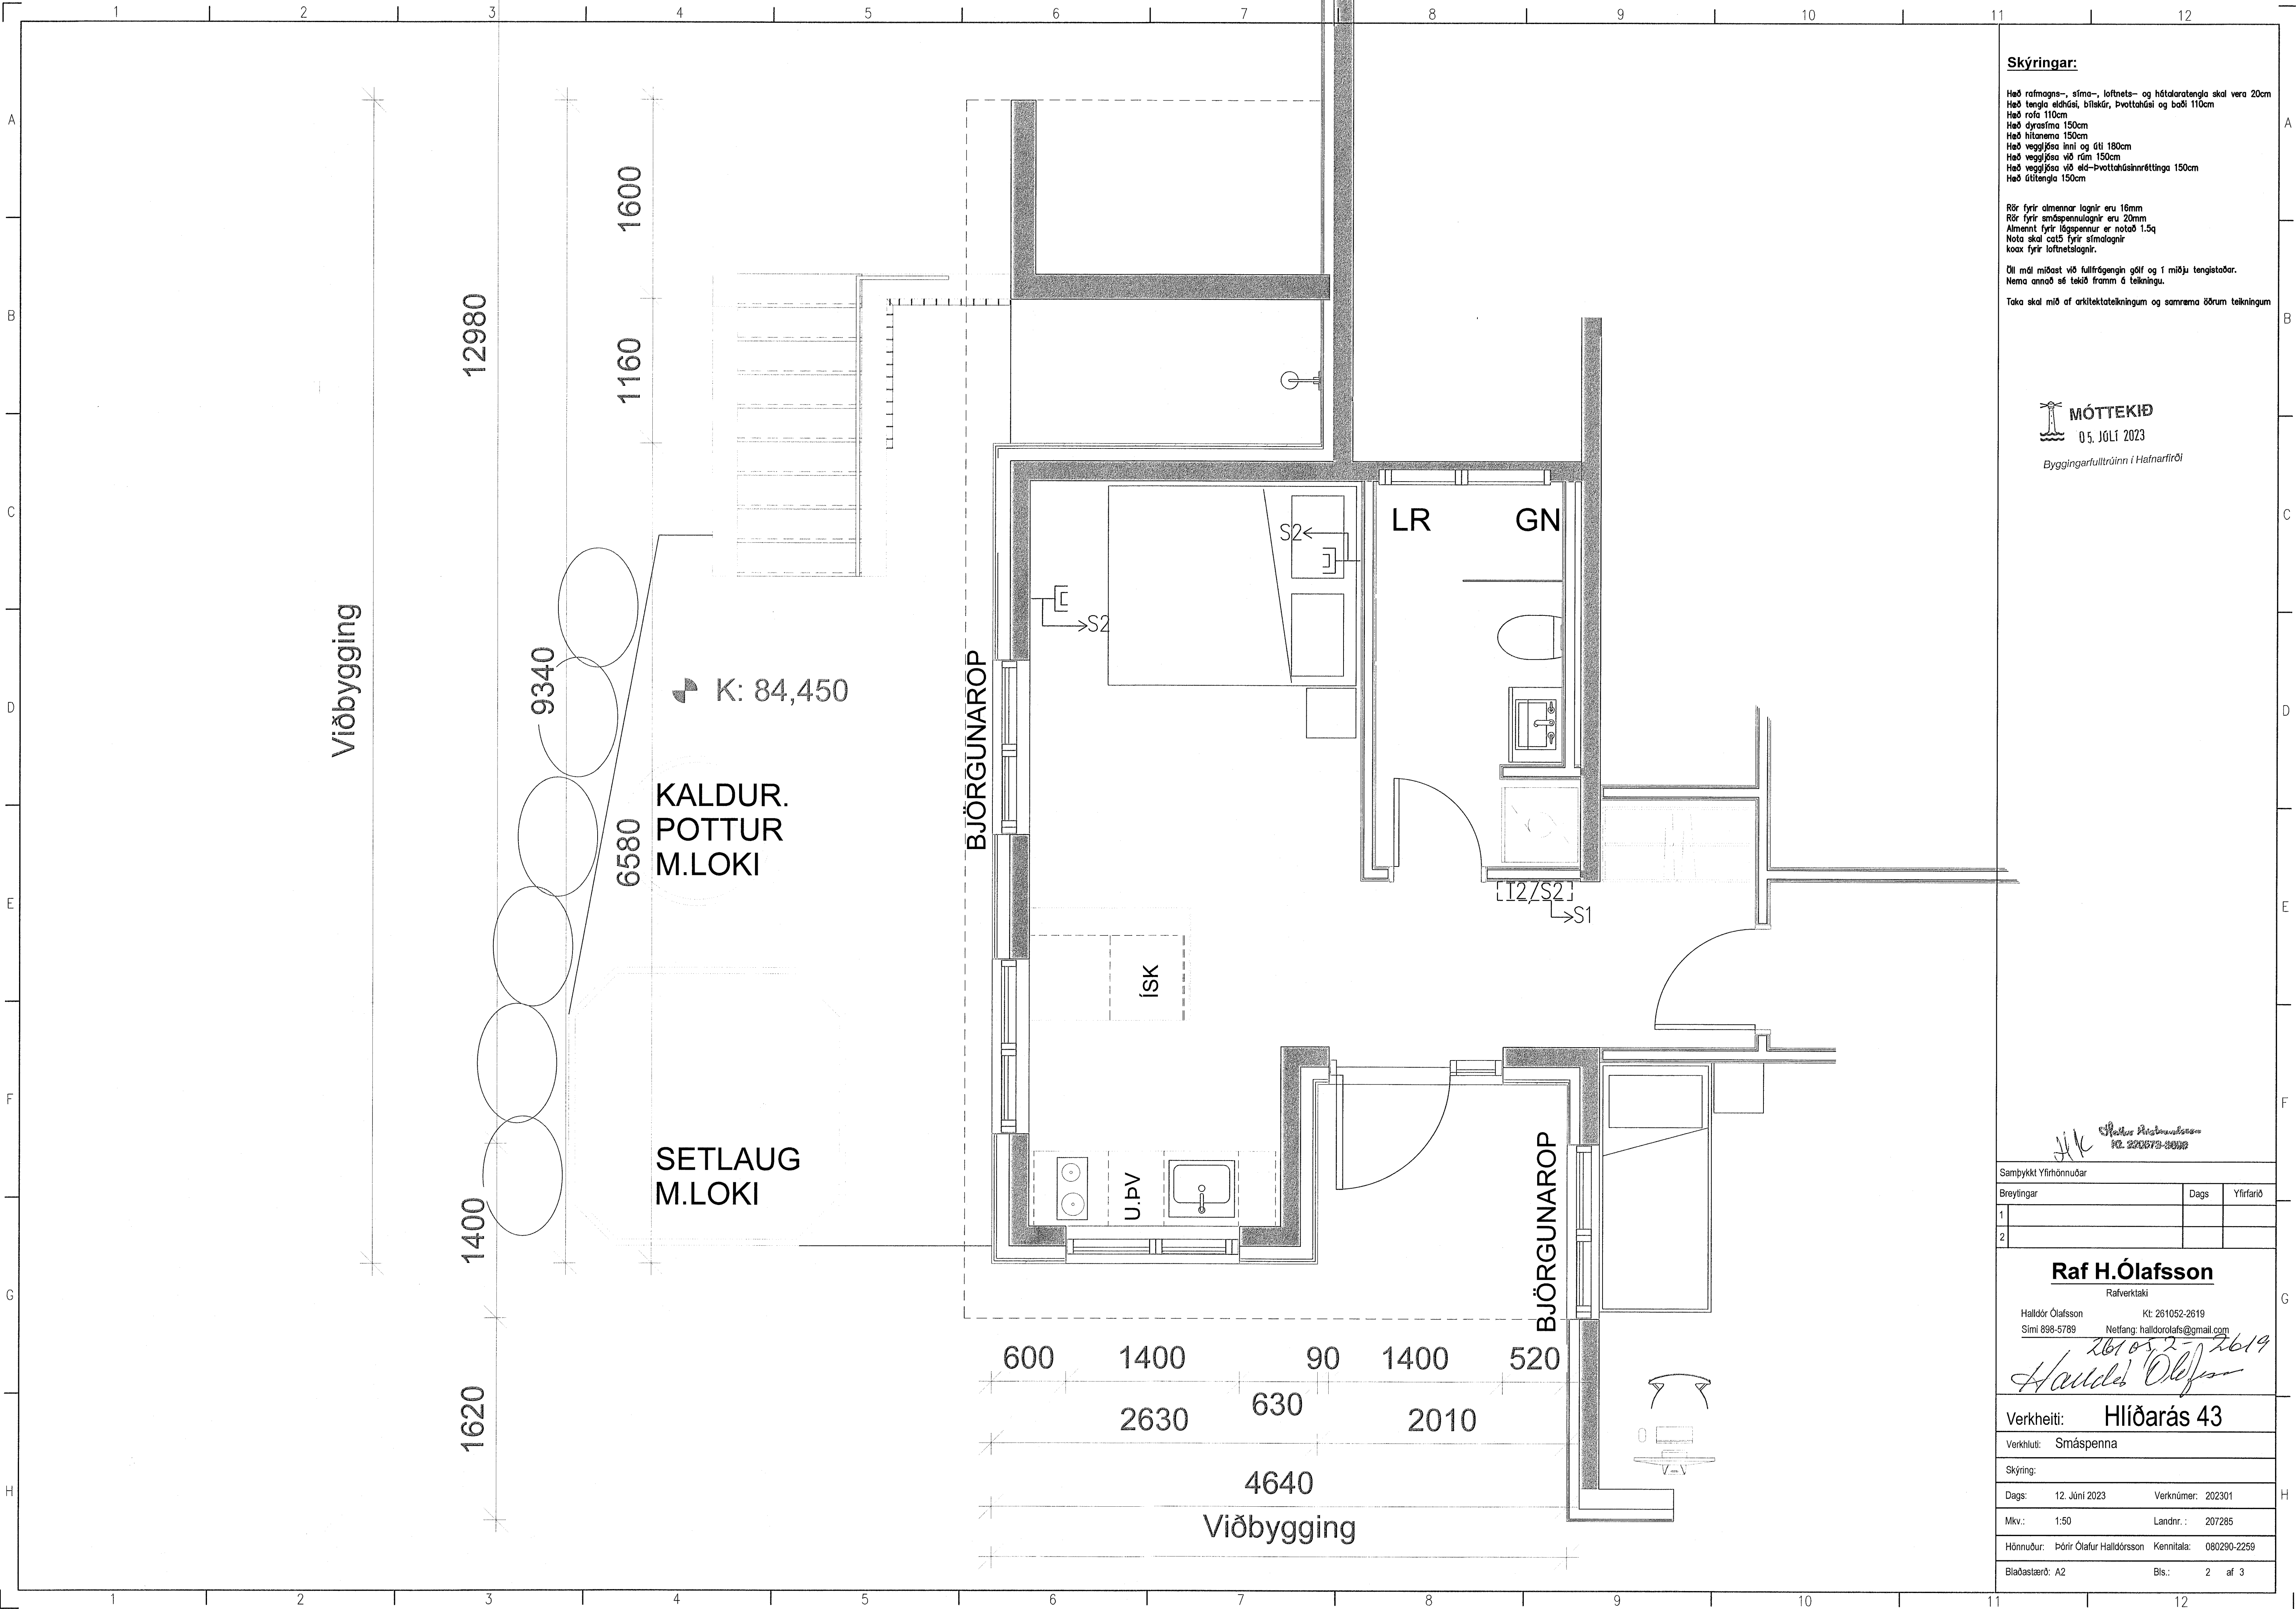

Skýringar:

Hæð rafmagns-, síma-, loftnets- og hitaflararengla skal vera 20cm
 Hæð tengis skidúsi, bitskúr, þvottadál og baði 110cm
 Hæð rofa 110cm
 Hæð dyrasíma 150cm
 Hæð hitanema 150cm
 Hæð veggjösa inni og ötu 180cm
 Hæð veggjösa við rúm 150cm
 Hæð veggjösa við skíð-þvottadálsmúr 150cm
 Hæð úttingla 150cm

Rör fyrir almennar lagnir eru 16mm
 Rör fyrir smáspennulagnir eru 20mm
 Almennir fyrir lagspennur er notað 1.5q
 Nota skal cat5 fyrir símalagnir
 koax fyrir loftnetslagnir.

Öll mál mýst að fullfrágengin gólf og í miðju tengistaðar.
 Nema annað sé tekið fram á teikningu.

Taka skal mál af arkitektateikningum og samræma öðrum teikningum

MÓTTÉKIÐ
 05. JÚLÍ 2023
 Byggingarfulltrúinn í Hafnarfirði

K: 84,450

KALDUR. POTTUR M.LOKI

SETLAUG M.LOKI

BJÖRGUNAROP

BJÖRGUNAROP

U.P.V.

ISK

LR

GN

600 1400 90 1400 520

2630 630 2010

4640

Viðbygging

Viðbygging

12980

1600

1160

9340

6580

1400

1620

Samþykkt Yfirhönnuðar		
Breytingar	Dags	Yfirfarir
1		
2		

Raf H. Ólafsson
 Rafverktaki
 Halldór Ólafsson Kt: 281052-2819
 Sími 898-5789 Netfang: halldorolafs@gmail.com
 261052-2819

Verkheiti: Hlíðarás 43

Verkhliut: Smáspenna

Skýring:

Dags: 12. Júní 2023 Verknúmer: 202301

Mkv.: 1:50 Landnr.: 207285

Hönnuður: Þórir Ólafur Halldórsson Kennitala: 080290-2259

Bladastærð: A2 Bis.: 2 af 3