




LÁRÉTT SNID Í ÞAK 1:100

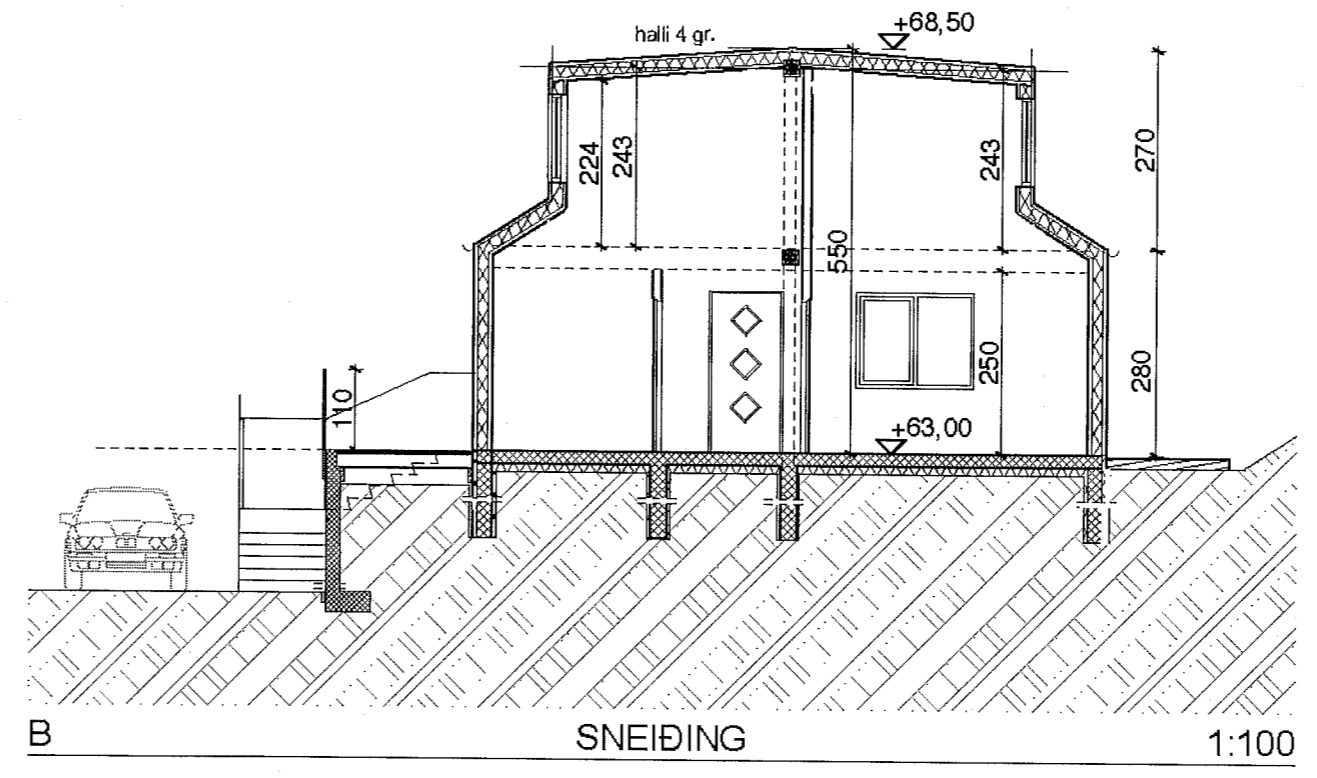

B SNEIÐING 1:100

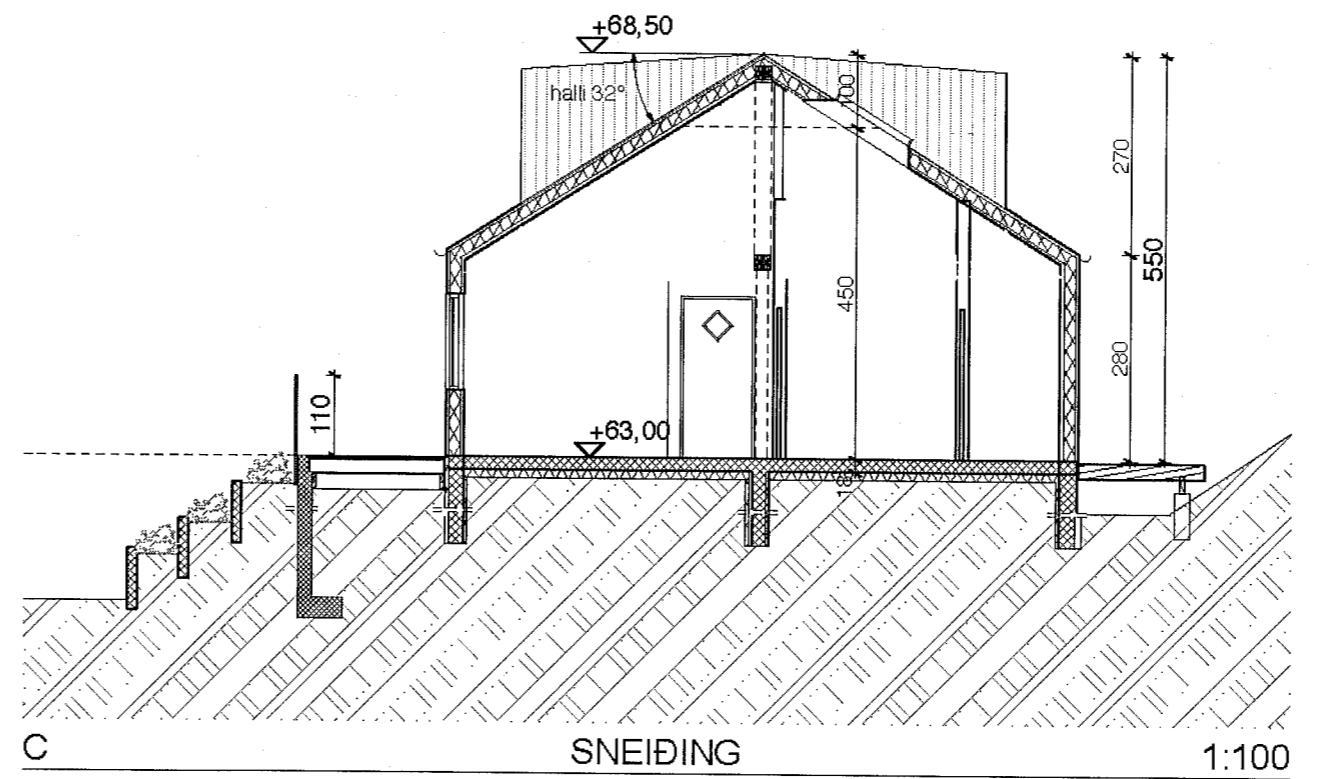

C SNEIÐING 1:100

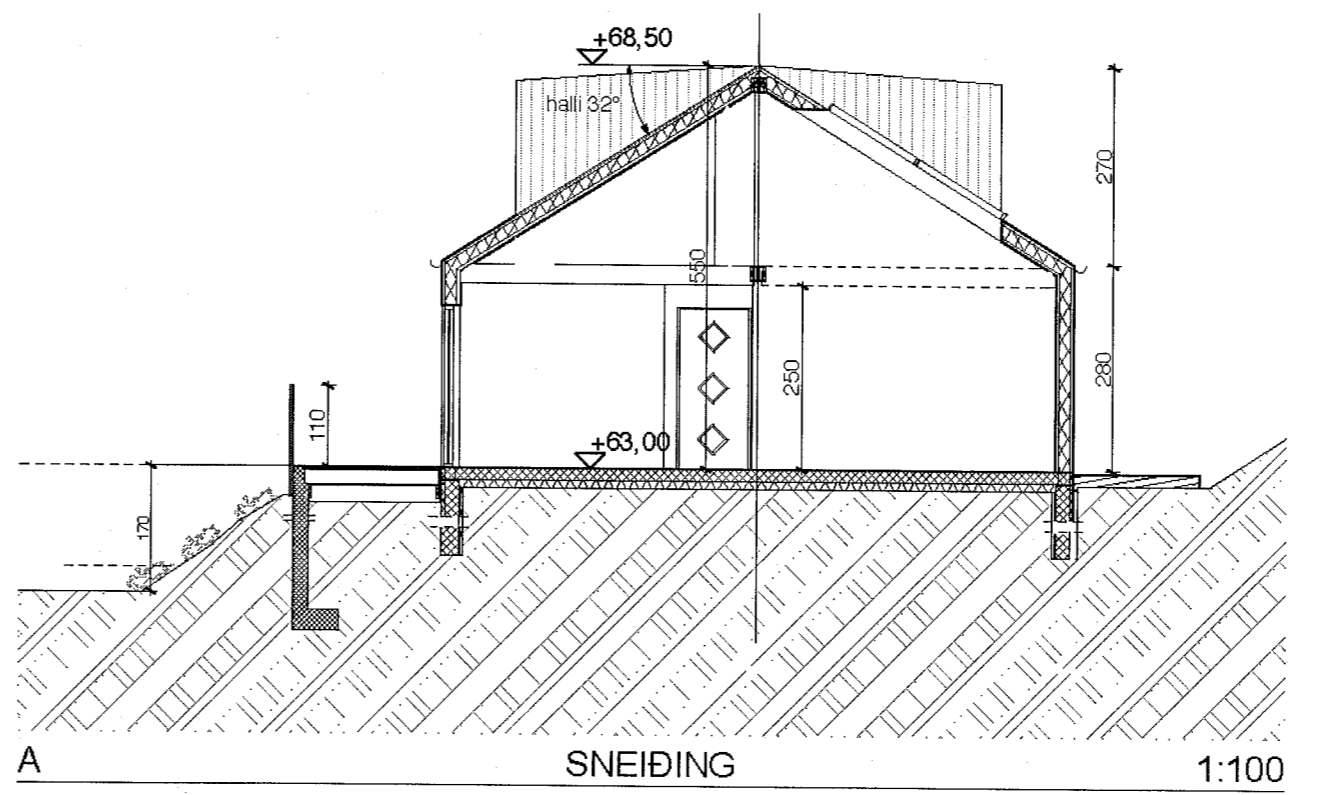

A SNEIÐING 1:100

Samþykkt þann  
16. JÚNÍ 2021

Byggingarfulltrúinn í Hafnarfirði  
*Helmi Þjarnar*

Breytt 15. MARS, 2023.  
Minniháttar br, frágangur + þakgluggi norður minnkaðu

	Verkefni	SLÉTTUHLIÐ E3 Frístundarhús HAFNARFJÖRÐUR
	Heiti	GRUNNMYNDIR, SNID,
kvarði	1:100 (A2)	verk. nr 2021-G-277
dags.	18. MAÍ 2021.	dags br.15. MARS. 2023.
hönnun	G. G.	teikn. nr
teikn	G. G.	<b>AS-2</b>

Hringbraut 17, 220 Hafnarfirði  
s. 555-2020 & 861-2628  
Gísli G. Gunnarsson bít. 020649-2409  
kvardi@kvardi.is  
*Gísli Gunnarsson*