

ATHI:
ALMENNAR SKÝRINGAR SJÁ TEIKN. B001

SÉU JÁRNABAKKAR NOTADIR Í STAÐ VINKLAU-LYKKJA SKULU
EIR VALDIR ÞANNIG AD JÁRNAMAGNID SÉ ÞAD SAMI.

EINANGRUNARÞYKKTIR ERU SKV. ARKITEKT

GRUNNUR FILLIST MED FROSTPOLINI GRÚS EDA ÖÐRU
BOVIBURKENNDU FROSTPOLNU EFNÍ.
SLÞJAPPA SKAL Í 300mm LÖGUM MED 60kg VIBRASLEDA. FARA
SKAL A.M.K. ÞRÍJÁR YFIRFERDIR Á HVERT LAG. VID ÞJÖPPUN
MÁ HÆÐARMUNUR FYLLINGAR EKKI VERJA MEIRA EN 500mm
(NEMA Í STODVEGGJUM). HLUTFALL KORNA MINNA EN 0,02mm
SKAL EKKI VERJA MEIRA EN 3% AF ÞYNGD
FYLLINGAREFNISINS. ENGINN STEINN Í FYLLINGUNNI MÁ
VERJA STÆRRI EN 1/3 AF LAGÞYKKT VID ÞJÖPPUN.

KJARNBORASAGA MÁ FYRIR LÖGNUM EF EKKI HEFUR VERID
GERT FYRIR ÞEIM Í UPPSTEYPU.

LAGNAGÓT ERU BREIDD OG HÆÐ 200x200. UPPGEFNI KÓTI ER
Á NEDRI BRÚN GATS. LENDI KÓTI Á GATI UNDIR NEDRI BRÚN
SÖKKULS (HÁÐ SÖKKULDÝPT) Á LIGGUR LÖGNIN UNDIR
SÖKKULVEGG.

YFIRFARA SKAL ALLAR MÁLSETNINGAR OG HÆÐARKÓTA M.T.T
TEIKNINGA, ARKITEKTA OG GERA HÖNNUDUM VIDVART EF
MISREMI FINNST.

INNSTEYPTAR STÁLFESTINGAR Í SÖKKUL ERU SKV LÍMTRÉ-VIRNET
OP Í 20cm HÁAN KANT ÚTHRINGS SJÁ Á TEIKNINGUM FRÁ LÍMTRÉ-
VIRNET.


EINANGRUN UNDIR BOTNPLÖTU VERKSTÆÐISHLUTA ER 30Kg/m³
EINANGRUN UNDIR BOTNPLÖTU SKRIFSTOFUHLUTA ER 24Kg/m³

LAGNAGÓT/ÚRTÖK Í SÖKKLA SJÁ LAGNATEIKNINGAR

MKV. 3

0 1000 2000 3000 4000 5000
mm

1:50 (I A1)

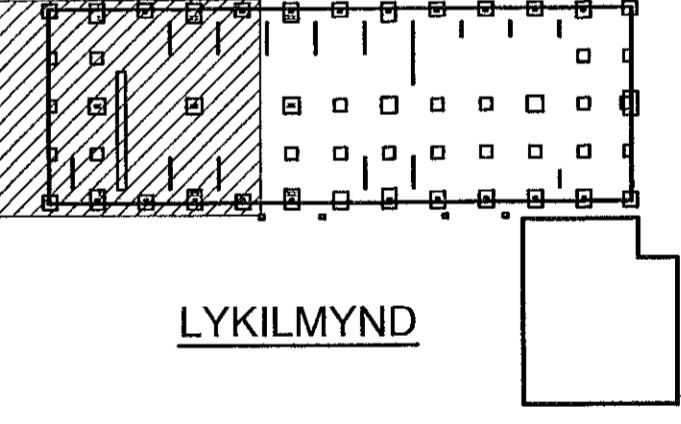

Hönnunarefni: Ómar Pálsson M: 050571-5569

NR.	DAGS.	BREYTING	SB.
1	12.01.2022	Frumbýgsla	SAÓ
2	30.05.2022	EINANGRUN SLEPPT UNDIR SÜLUM	SAÓ

VERKFRÆÐISTOFA

NNE Verkfræðistofa ehf. kt. 460421-0470
HAFNASMÁRI 6, 201 KÖPÁVOGUR
nne@nne.is, S: 8993577 (HÖÖ) 8993077 (SAÓ)

SAMPYKKT Shurtaugar Aron Ómarsson 300577-2969

VERK ÁLFHELLA 15 HAFNARFIRÐI			
TEIKNING BURÐARVIRKI GRUNNMYND SÖKKLAR OG BOTNPLATA			
HANNAÐ SAÓ	TEIKNAD SAÓ	YFIRFARID HÖÓ	MELIKVARDI 1:50
DAGS. 30.05.2022	VERK NR. 21021	TEIKNING NR. B100	ÚTGÁFA NR. 2

© All rights reserved. No part of this document may be reproduced without the written permission of the author.

