

Samþykkt þann
11. JÚLÍ 2022
Byggingarfulltrúi og Hagkerfi
Ástinn Þjornsson

ATH:
ALMENNAR SKÝRINGAR SJÁ TEIKN. B001

SÉU JÁRNABAKKAR NOTADIR Í STAÐ VINKLAU-LYKKJA SKULU ÞEIR VALDIR ÞANNIG AD JÁRNAMAGNID SÉ ÞAÐ SAMI.

EINANGRUNARÞYKKTIR ERU SKV. ARKITEKT

GRUNNUR FYLLIST MED FROSTPOLINI GRÚS EDA ÖÐRU VIDURKENNDU FROSTPOLNI EFNÍ. ÞJAPPA SKAL Í 300mm LÖGUM MED 60kg VIBRASLEDA. FARA SKAL A.M.K. ÞRJÁR YFIRFERDIR Á HVERT LAG. VID ÞJÖPPUN MÁ HÆÐARMUNUR FYLLINGAR EKKI VERA MEIRA EN 500mm (NEMA Í STODVEGGJUM), HLUTFALL KORNA MINNA EN 0.02mm SKAL EKKI VERA MEIRA EN 3% AF ÞYNGD FYLLINGAREFNISINS. ENGINN STEINN Í FYLLINGUNNI MÁ VERA STÆRRI EN 1/4 AF LAGÞYKKT VID ÞJÖPPUN.



KJARNABORA/SAGA MÁ FYRIR LÖGNUM EF EKKI HEFUR VERID GERT FYRIR ÞEIM Í UPPSTÆPU.

LAGNAGÓT ERU BREIDD OG HÆÐ 200x200. UPPGEFNI KÓTI ER Á NEDRI BRÚN GATS. LENDI KÓTI Á GATI UNDIR NEDRI BRÚN SÖKKULS (HÁÐ SÖKKULDÝPT)ÞÁ LIGGUR LÖGNIN UNDIR SÖKKULVEGG.

YFIRFARA SKAL ALLAR MÁLSETNINGAR OG HÆÐARKÓTA M.T.T TEIKNINGA ARKITEKTA OG GERA HÖNNUDUM VIÐVART EF MISRÆMI FINNST.

INNSTEYPTAR STÁLFESTINGAR Í SÖKKUL ERU SKV LÍMTRÉ-VÍRNET OP Í 20cm HÁAN KANT ÚTHRINGS SJÁ Á TEIKNINGUM FRÁ LÍMTRÉ-VÍRNET.

EINANGRUN UNDIR BOTNPLÖTU VERKSTÆÐISHLUTA ER 30Kg/m3
EINANGRUN UNDIR BOTNPLÖTU SKRIFSTOFUHLUTA ER 24Kg/m3

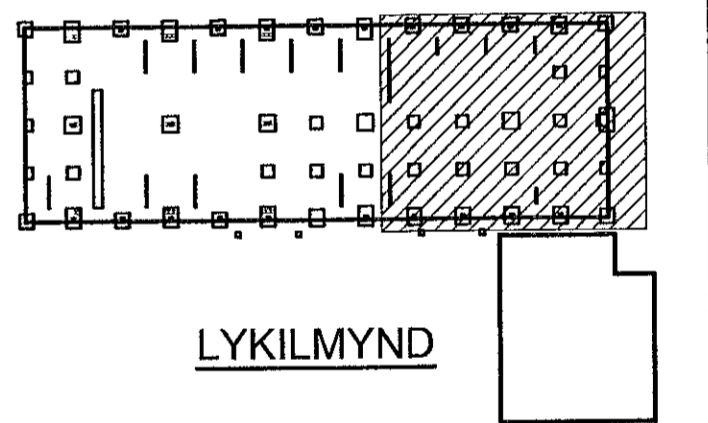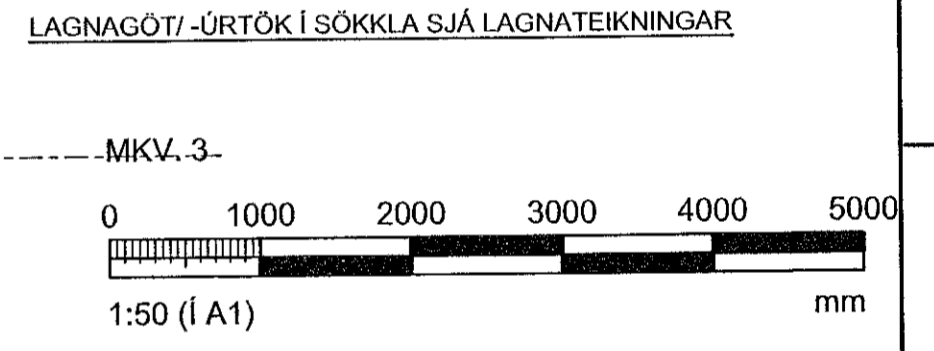

Hönnunartíðni: Ómar Pylursson: 050571-5569			
Breytingar			
NR.	DAGS.	BREYTING	SP.
1	12.01.2022	Frumdúgsla	SAO
2	30.05.2022	EINANGRUN SLEPPT UNDIR SÚLUM	SAO

VERKFRÆÐISTOFA

NINE Verkfraeðistofa ehf. kt. 460421-0470
HVEDASMARI 6, 201 KOPAVOGUR
nne@nne.is, S: 8993577(HOO)/8993077(SAO)

SAMÞYKKT Sturlaugur Aron Ómarsson 300577-2969

VERK ÁLFHELLA 15 HAFNARFIRÐI			
TEIKNING BURÐARVIRKI GRUNNMYND SÖKKLAR OG BOTNPLATA			
HANNAÐ SAO	TEIKNAD SAO	YFIRFARID HÓO	MÆLKVARÐI 1:50
DAGS. 30.05.2022	VERK NR. 21021	TEIKNING NR. B102	ÚTGAFA NR. 2