

**ATHI:**  
 ALMENNAR SKÝRINGAR SJÁ TEIKN. B001

SÉU JÁRNABAKKAR NOTADIR Í STAÐ VINKLAU-LYKKJA SKULU FEIR VALDIR ÞANNIG AÐ JÁRNAMAGNID SÉ ÞAÐ SAMA.

EINANGRUNARÞYKKTIR ERU SKV. ARKITEKT

GRUNNUR FILLIST MED FROSTPOLINNI GRÚS EDA ÖDRU VIDURKENNDU FROSTPOLNU EFNÍ. ÞJAPPA SKAL Í 300mm LÖGUM MED 60kg VIBRASLEDA. FARA SKAL A.M.K. ÞRJÁR YFIRFERDIR Á HVERT LAG. VID ÞJÖPPUN MÁ HÆÐARMUNUR FYLLINGAR EKKI VERA MEIRA EN 500mm (NEMA Í STÖDVEGGJUM). HLUTFALL KORNNA MINNA EN 0.02mm SKAL EKKI VERA MEIRA EN 3% AF ÞYNGD FYLLINGAREFNISINS. ENGINN STEINN Í FYLLINGUNNI MÁ VERA STÆRRI EN 1/3 AF LAGÞYKKT VID ÞJÖPPUN.



KJARNBORASAGA MÁ FYRIR LÖGNUM EF EKKI HEFUR VERID GERT FYRIR ÞEIM Í UPPSTEYPU.

LAGNAGÓT ERU BREIDD OG HÆÐ 200x200. UPPGEFIN KÓTI ER Á NEDRI BRÚN GATS. LENDI KÓTI Á GATI UNDIR NEDRI BRÚN SÖKKULS (HÁÐ SÖKKULDÝPT)ÞÁ LIGGUR LÖGNIN UNDIR SÖKKULVEGG.

YFIRFARA SKAL ALLAR MÁLSETNINGAR OG HÆÐARKÓTA M.T.T TEIKNINGA ARKITEKTA OG GERA HÖNNUÐUM VIDVART EF MISRÆMI FINNST.

INNSTEYPTAR STÁLFESTINGAR Í SÖKKUL ERU SKV LÍMTRÉ-VÍRNET OP Í 20cm HÁAN KANT ÚTHRINGS SJÁ Á TEIKNINGUM FRÁ LÍMTRÉ-VÍRNET.

EINANGRUN UNDIR BOTNPLÖTU VERKSTÆÐISHLUTA ER 30Kg/m<sup>3</sup>  
 EINANGRUN UNDIR BOTNPLÖTU SKRIFSTOFUHLUTA ER 24Kg/m<sup>3</sup>

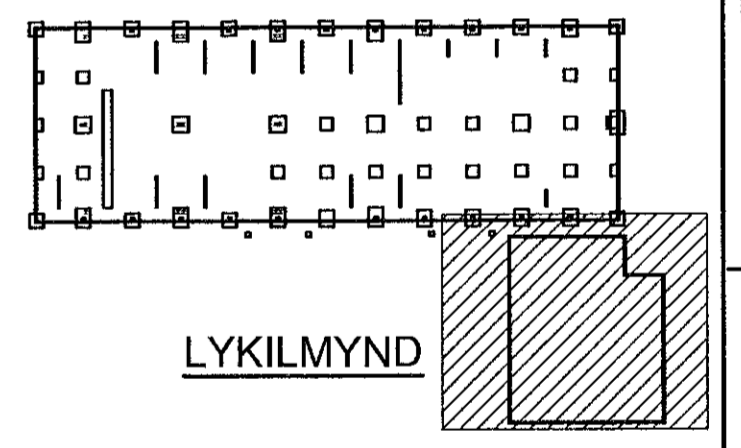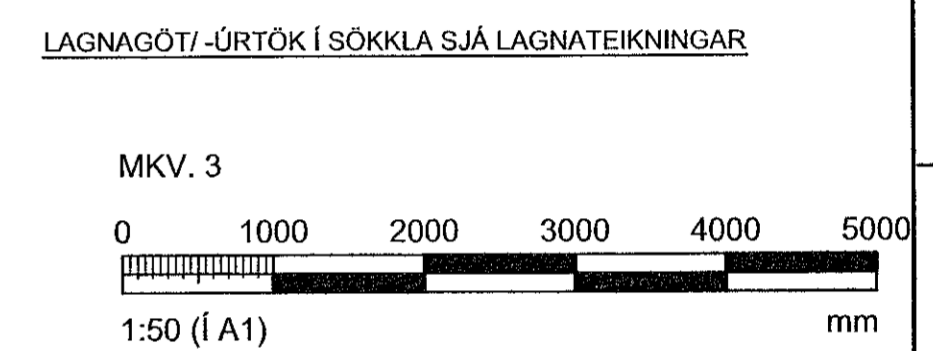

Hönnunarskipti Omar Pétursson KE 050571-5569			
Breytingar			
NR.	DAGS.	BREYTING	Sp.
1	30.05.2022	Frumgáta	SAÓ
VERKFRÆÐISTOFA			
NNE Verkfræðistofa ehf. kl. 460421-0470 HÆÐASMÁRI 6, 201 KÖPAVOGUR nne@nne.is, S: 8993577(WOO)8993077(SAO)			
SAMÞYKKT Sturlaugur Aron Ómarsson 300571-2969			
VERK ALFHELLA 15 HAFNARFIRDI			
TEIKNING BURÐARVIRKI GRUNNMYND SÖKKLAR OG BOTNPLATA			
HANNAÐ SAÓ	TEIKNAD SAÓ	YFIRFARID HÓO	MELIKVARI 1:50
DAGS. 30.05.2022		VERK NR. 21021	TEIKNING NR. B103
		ÚTGÁFA NR. 1	

SÖKKLAR OG BOTNPLATA, GRUNNMYND  
 MKV. 3