

Samþykkt þann
11. Júlí 2022
Byggingarvilltáning og Hagkerfi
Sölva Þorvaldsson

ATHI:
ALMENNAR SKÝRINGAR SJÁ TEIKN. B001

SÉU JÁRNABAKKAR NOTADIR Í STAÐ VINKLAU-LYKKJA SKULU PEIR VALDIR ÞANNIG AD JÁRNAMAGNID SÉ ÞAD SAMAN.

EINANGRUNARÞYKKTIR ERU SKV. ARKITEKT

GRUNNUR Fyllist með Frostþolinni GRÚS Eða ÖÐRU VIBURKENNDU FROSTÞOLNU EFNÍ. ÞJAPPA SKAL Í 300mm LÖGUM MEÐ 60kg VIBRASLEDA. FARA SKAL A.M.K. ÞRÍJAR YFIRFERÐIR Á HVERT LAG. VÍÐ ÞJÖPPUN MÁ HÆÐARMUNUR Fyllingar Ekki vera meira en 500mm (NEMA Í STÖDVEGGJUM). HLUTFALL KORNNA MINNA EN 0,02mm SKAL EKKI vera meira en 3% AF ÞYNGD Fyllingarefnisins. Enginn steinn í Fyllingunni má vera stærrri en 1/3 AF Lagþykkt við Þjöppun.



KJARNBORASAGA MÁ FYRIR LÖGNUM EF EKKI HEFUR VERID GERT FYRIR ÞEIM Í UPPSTEYPU.

LAGNAGÖT ERU BREIDD OG HÆÐ 200x200. UPPGEFNI KÓTIR ER Á NEDRI BRÚN GATS. LENDI KÓTI Á GATI UNDIR NEDRI BRÚN SÖKKULS (HÁÐ SÖKKULDÝPT)ÞÁ LIGGUR LÖGNIN UNDIR SÖKKULVEGG.

YFIRFARA SKAL ALLAR MÁLSETNINGAR OG HÆÐARKÓTA M.T.T TEIKNINGA ARKITEKTA OG GERA HÖNNUDUM VÍÐVART EF MISREMI FINNST.

INNSTEYPTAR STÁLFESTINGAR Í SÖKKUL ERU SKV LÍMTRÉ-VIRNET OP Í 20cm HÁAN KANT ÚTHRINGS SJÁ Á TEIKNINGUM FRÁ LÍMTRÉ-VIRNET.

EINANGRUN UNDIR BOTNPLÖTU VERKSTÆÐISHLUTA ER 30Kg/m³ EINANGRUN UNDIR BOTNPLÖTU SKRIFSTOFUHLUTA ER 24Kg/m³

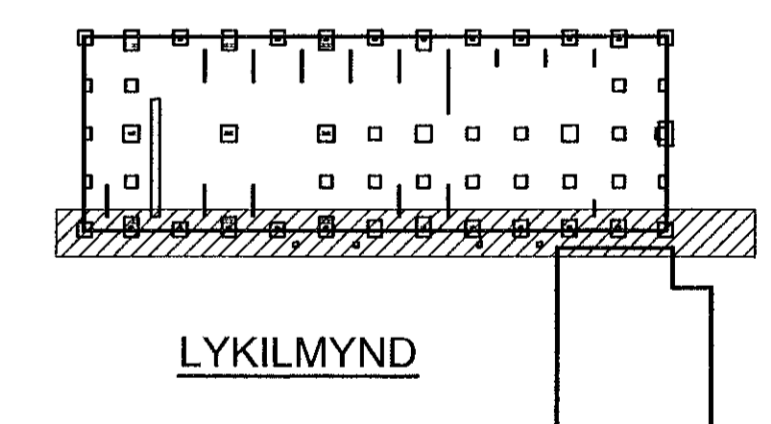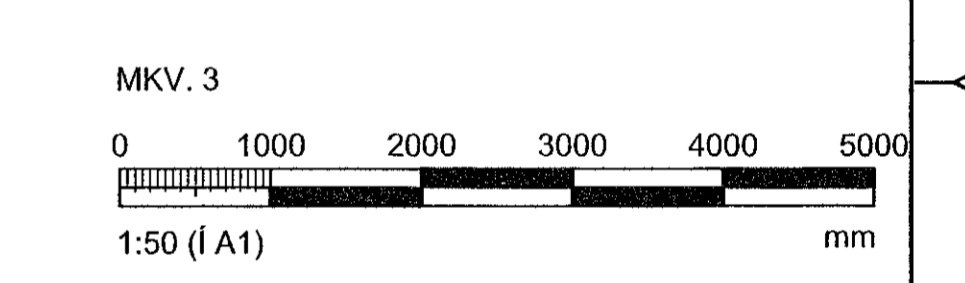

SÖKKLAR OG BOTNPLATA, GRUNNMYND - SVALAUNDIRSTÖÐUR
MKV. 3

Hönnunarskrif: Ómar Pétursson kt. 050571-5569

BREYTINGAR

NR.	DAGS.	BREYTING	Sp.
1	30.05.2022	Frumútgáfa	SAÖ

VERKFRÆÐISTOFA

NNE Verkfærðistofa ehf. kt. 460421-0470
HUEDASMARI 6, 201 KÖPAVOGUR
nne@mne.is, S: 8993577 (HÖÖ) 8993077 (SAÖ)

SAMÞYKKT Stúlgaugur Aron Ómarsson 300571-2969

VERK
ÁLFHELLA 15
HAFNARFIRÐI

TEIKNING
BURÐARVIRKI
GRUNNMYND
SÖKKLAR OG BOTNPLATA - SVALAUNDIRSTÖÐUR

HANNAÐ	TEIKNAD	YFIRFARID	MÆLIKVARDI
SAÖ	SAÖ	HÖÖ	1:50

DAGS. 30.05.2022 VERK NR. 21021 TEIKNING NR. B104 ÚTGÁFA NR. 1