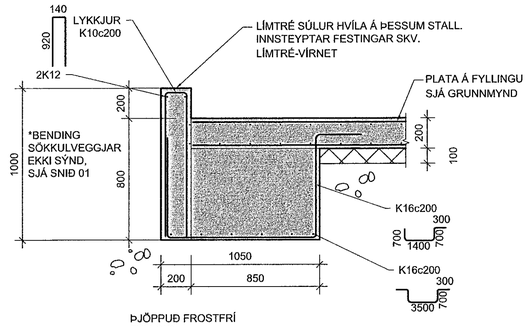

04 SNIÐ
- Mkv. 2

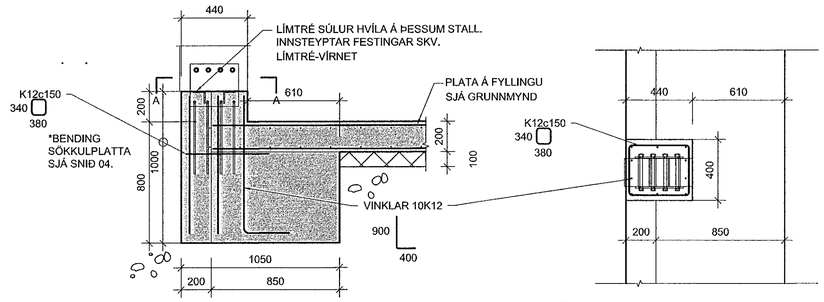

05 SNIÐ
- Mkv. 2

A-A SNIÐ
- Mkv. 2

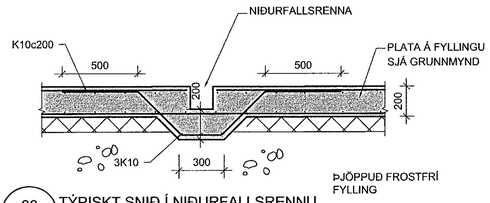

06 TÝPISKT SNIÐ Í NIÐURFALLSRENNU
- Mkv. 2

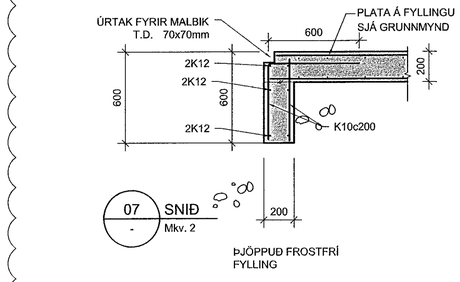

07 SNIÐ
- Mkv. 2

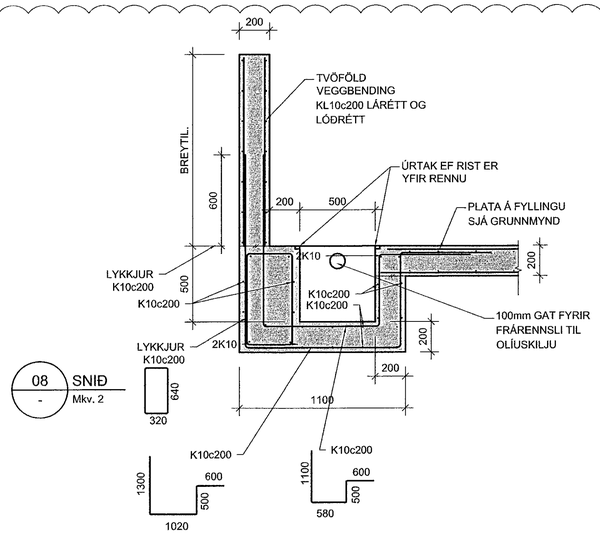

08 SNIÐ
- Mkv. 2

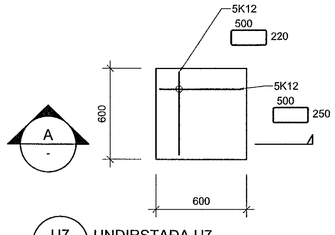

U7 UNDIRSTAÐA U7
- Mkv. 1

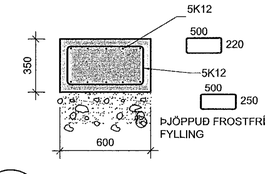

A SNIÐ
- Mkv. 1

MKV. 2

0 500 1000 1500 2000 mm

1:20 (Í A1)

Samþykkt þann
11. JÚLÍ 2022
Byggingarfulltrúinn í Hafnarfirði

Hönnunarstjóri: Ómar Pétursson kt: 050571-5569

BREYTINGAR

NR.	DAGS.	BREYTING	Sb.
1	12.01.2022	Frumútgáfa	SAÓ
2	30.05.2022	Einangrun undir sökkla	SAÓ

NNE Verkfræðistofa ehf, kt. 460421-0470
HÆÐASMÁRI 6, 201 KÓPAVOGUR
nne@nne.is, S: 8993577(HOÓ)/8993077(SAÓ)

SAMÞYKKT Sturlaugur Aron Ómarsson 300577-2969

VERK
ÁLFHELLA 15
HAFNARFIRÐI

TEIKNING
BURÐARVIRKI
SNIÐ OG DEILI

HANNAÐ	TEIKNAÐ	YFIRFARIÐ	MÆLIKVARÐI
SAÓ	SAÓ	HÓÓ	1:20 /A1

DAGS.	VERK NR.	TEIKNING NR.	ÚTGÁFA NR.
30.05.2022	21021	B204	2

© Öll afnot og afritun teikninga, að hluta eða í heild er háð skriflegu leyfi höfunda

M:\AVR\21\21021 – Álfhella 15\03 TEIKNINGAR\burdur–Álfhella 15.dwg