

SKÝRINGAR - NEYSLUVATN:

- KALT NEYSLUVATN
- HEITT NEYSLUVATN
- HEITT NEYSLUVATN, HRINGRÁS

SJÁ ALMENNAR SKÝRINGAR Á TEIKN. P0-01 OG P0-03

ALLAR HULDAR NEYSLUVATNSLAGNIR ERU m/EINANGRUN

TENGINGAR AD TÖPPUNARSTÖÐUM ER DN12, NEMA ANNAD SÉ TEKID FRAM Á TEIKNINGU.


ALLAR STOFNLAGNIR ERU m/EINANGRUN.

ALLAR INNSTEYPTAR RÖR-Í-RÖR NEYSLUVATNSLAGNIR ERU DN15 PEX MED SÚREFNISKÁPU, NEMA ANNAD SÉ TEKID FRAM Á TEIKNINGU.

ALLAR HRINGRÁSARLAGNIR ERU DN12.

NOTA SKAL VOTTADAR LAGNIR.

Lykilmynd

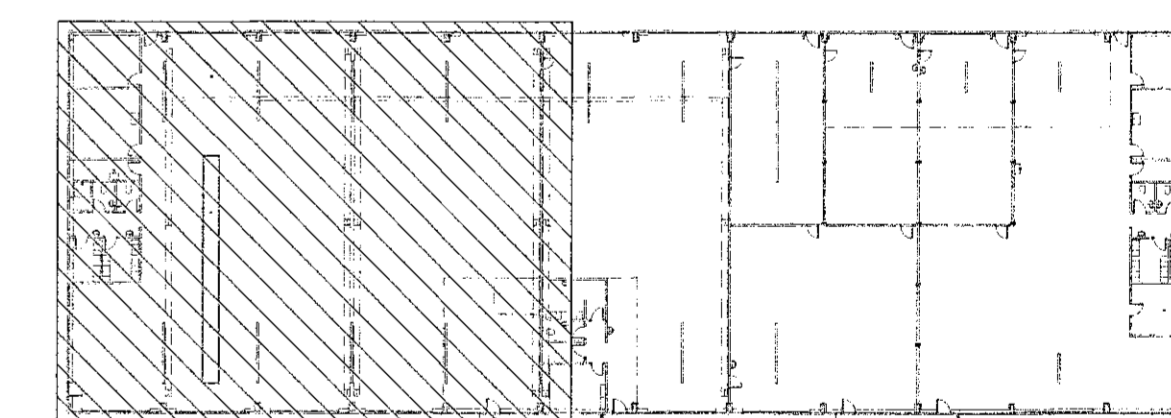

**VERKFRÆDISTOFA**

NNE VERKFRÆDISTOFA ehf  
Hæðarní 6 - 201 Kópavogur Ísland  
s. 899-3077 / 899-3577  
kl. 460421-0470. nne@nne.is www.nne.is

ALFHELLA 15  
221 HAFNARFJÖRÐUR

SERUPPÖRÁTTUR - PÍPULAGNIR  
NEYSLUVATN - GRUNNMYND 1.HÆÐ



Hönnun:	NG	Verkúmer:	21021
Teiknað:	NG	Mælikvarði:	1:50
Yfirfarið:	AUM	Dagsetning:	22.06.2022

Samþykkt:  
Hákon Örn Ómarsson  
Kl. 300577-3189

Áritun hönnunarstjóra:  
Ómar Pétursson  
Kl.050571-5566

Útgáfa: 1

Útgáfa / Dagsetning tekið átt: 17.06.2021

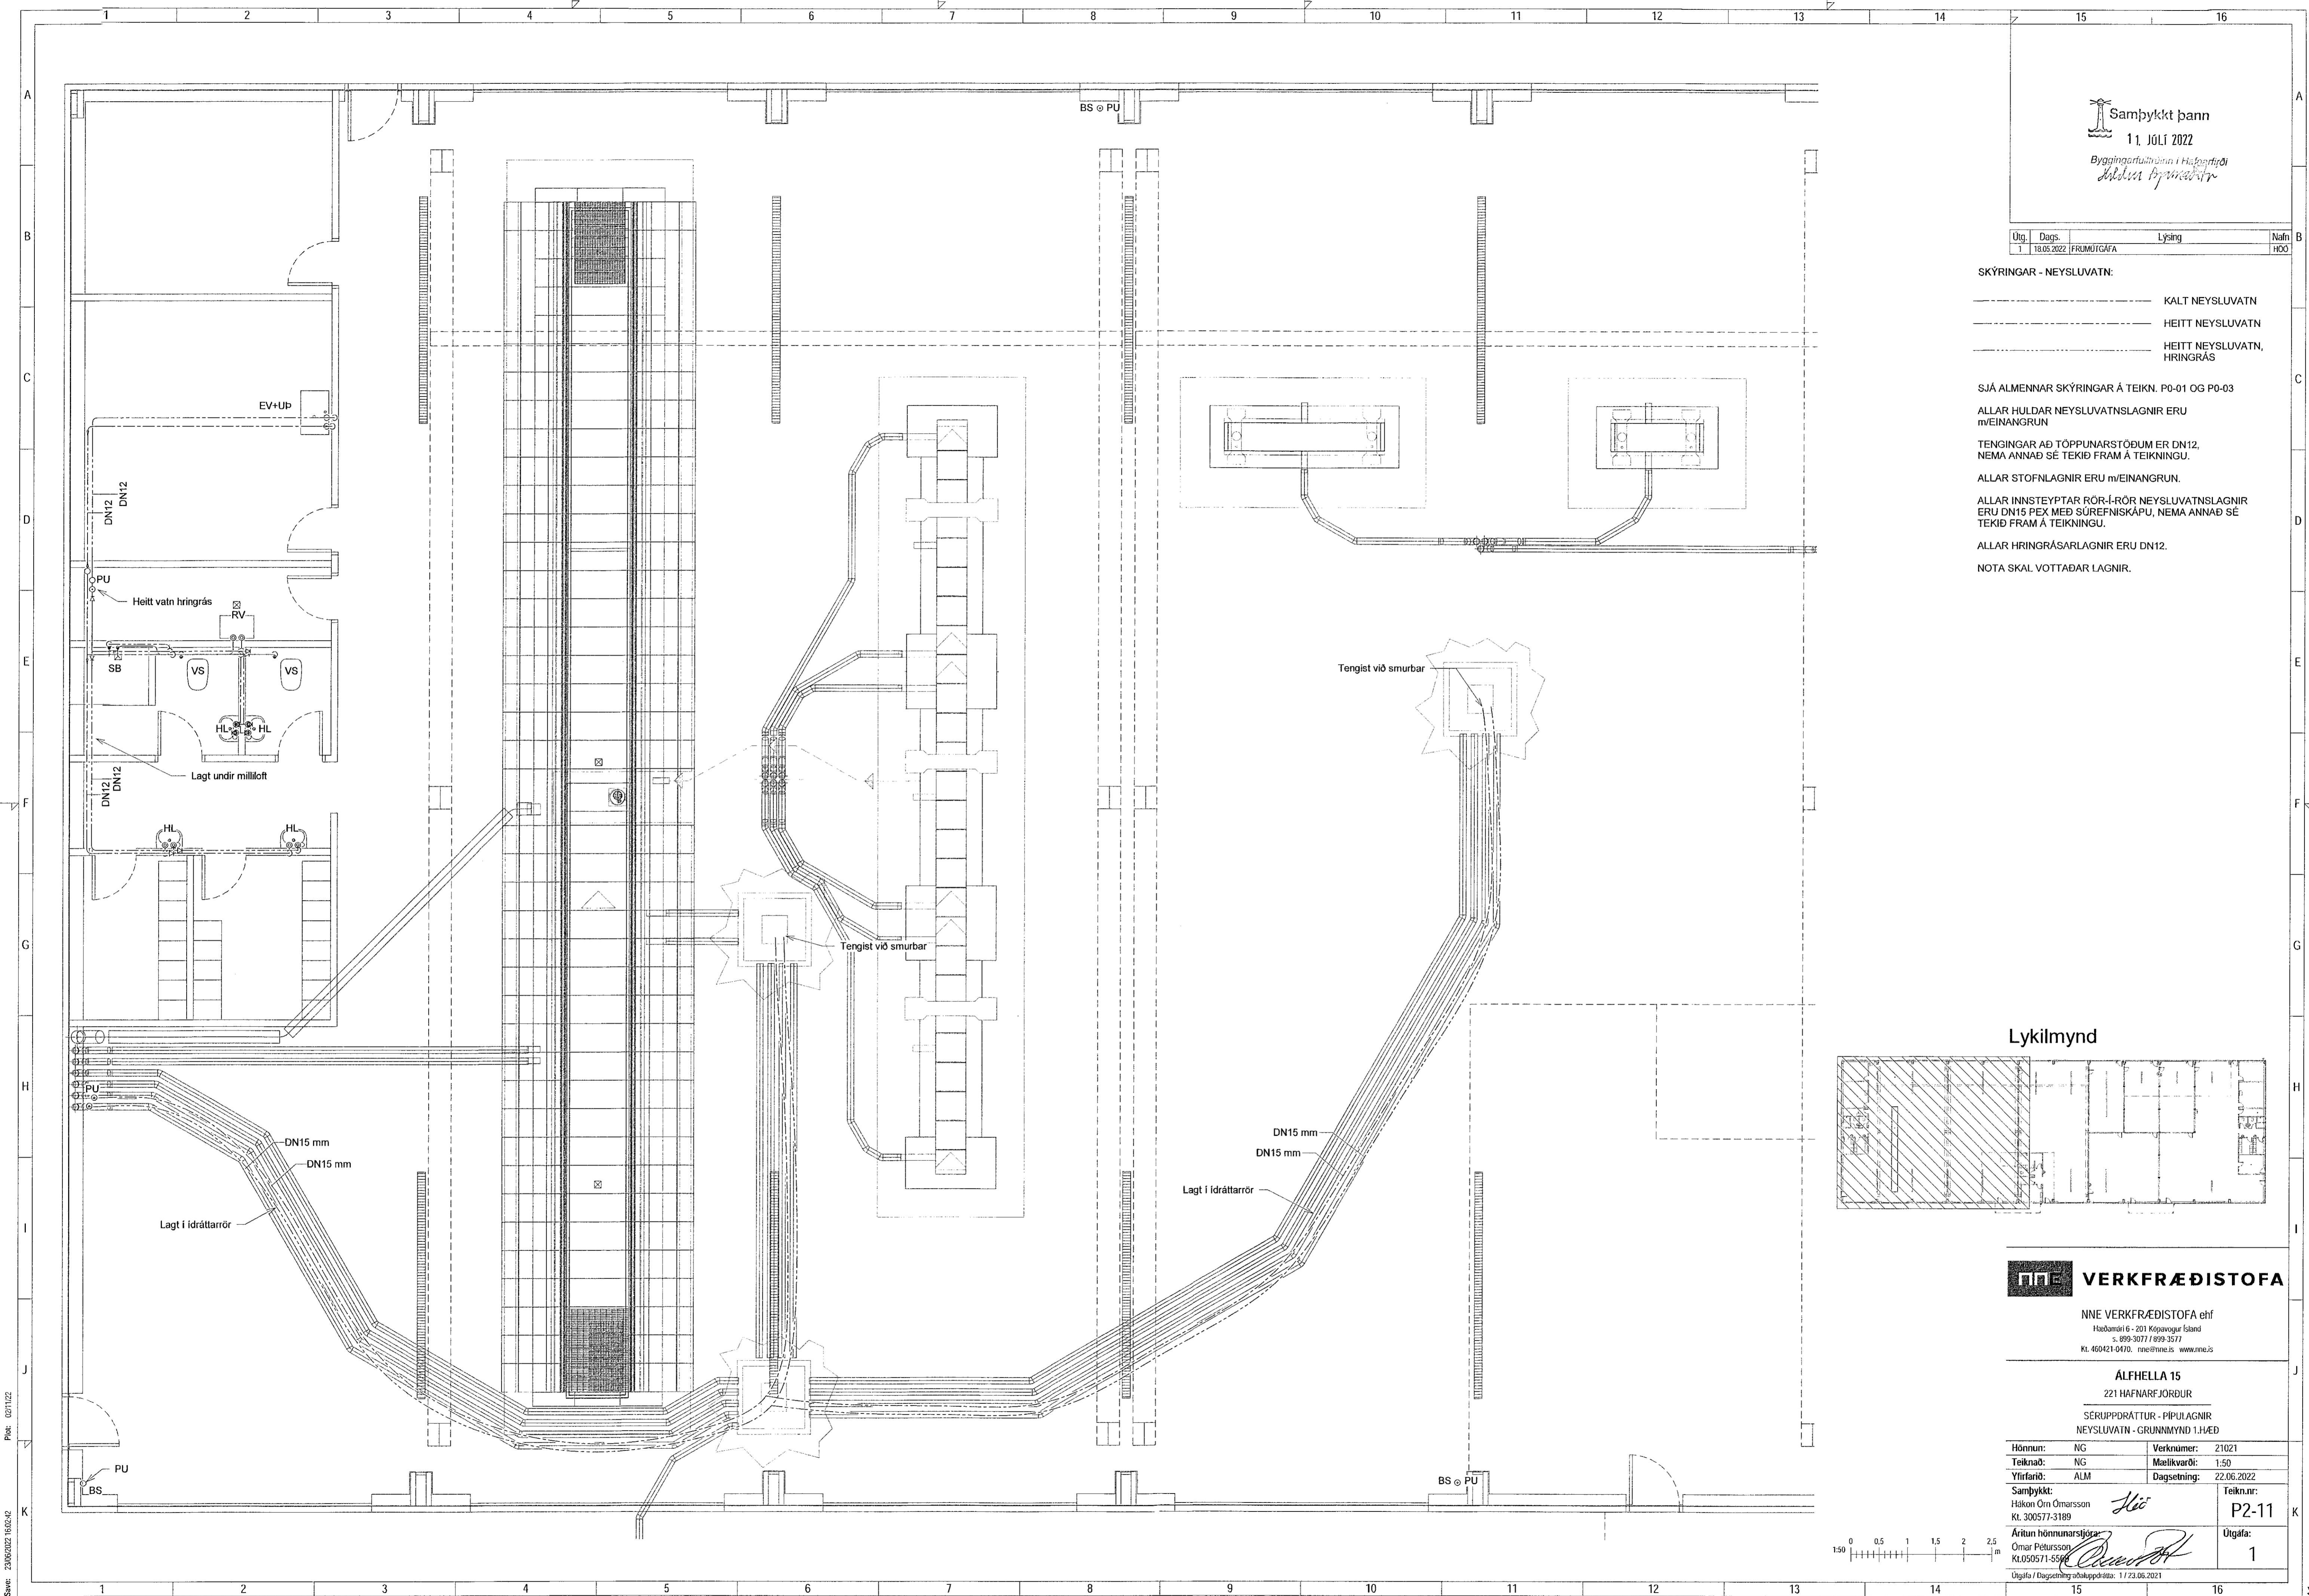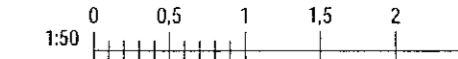

Skjalnúmer: 23060202 160242  
Plok: 021122

Copyright © NNE Verkefni ehf. - Hönnun og teikningur. - Flakdætur er það sérstaklega samþykkt.