

Samþykkt þann
11. JÚLÍ 2022
Byggingaábyrgðar- og tæknifráði
Hélu Björnsdóttir


Útg.	Dags.	Lýsing	Nafn
1	18.05.2022	FRUMÚTGÁFA	HÖÖ

SKÝRINGAR - NEYSLUVATN:

- KALT NEYSLUVATN
- HEITT NEYSLUVATN
- HEITT NEYSLUVATN, HRINGRÁS

SJÁ ALMENNAR SKÝRINGAR Á TEIKN. P0-01 OG P0-03
 ALLAR HULDAR NEYSLUVATNSLAGNIR ERU m/EINANGRUN
 TENGINGAR AÐ TÖPPUNARSTÖÐUM ER DN12, NEMA ANNAD SÉ TEKIÐ FRAM Á TEIKNINGU.
 ALLAR STOFNLAGNIR ERU m/EINANGRUN.
 ALLAR INNSTEYPTAR RÖR-I-RÖR NEYSLUVATNSLAGNIR ERU DN15 PEX MEÐ SÚREFNISKÁPU, NEMA ANNAD SÉ TEKIÐ FRAM Á TEIKNINGU.
 ALLAR HRINGRÁSARLAGNIR ERU DN12.
 NOTA SKAL VOTTADAR LAGNIR.

Lykilmynd

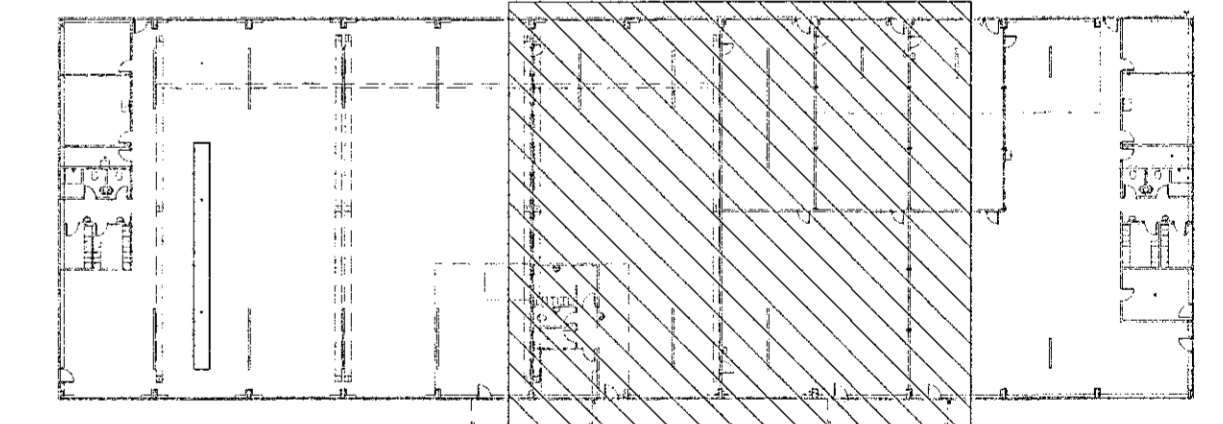



VERKFRÆÐISTOFA

NNE VERKFRÆÐISTOFA ehf
 Háðamí 6 - 201 Kópavogur Ísland
 Sími: 899 3077 / 899 3577
 Kl. 400421-0470. nne@nne.is www.nne.is

ALFHELLA 15
 221 HAFNARFJÖRÐUR

SÉRUPPDRÁTTUR - PÍPULAGNIR
 NEYSLUVATN - GRUNNMYND 1.HÆÐ

Hönnun:	NG	Verknúmer:	21021
Teiknað:	NG	Mælikvarði:	1:50
Yfirarið:	ALM	Dagsetning:	22.06.2022
Samþykkt:	Hákon Órn Ómarsson Kl. 300577-3189	Teikn.nr.:	P2-12
Áritun hönnunarsjóns:	Ómar Pétursson Kl.050571-5560	Útgáfa:	1
Útgáfa / Dagsetning aðalskipulagna: 17.03.06.2021			

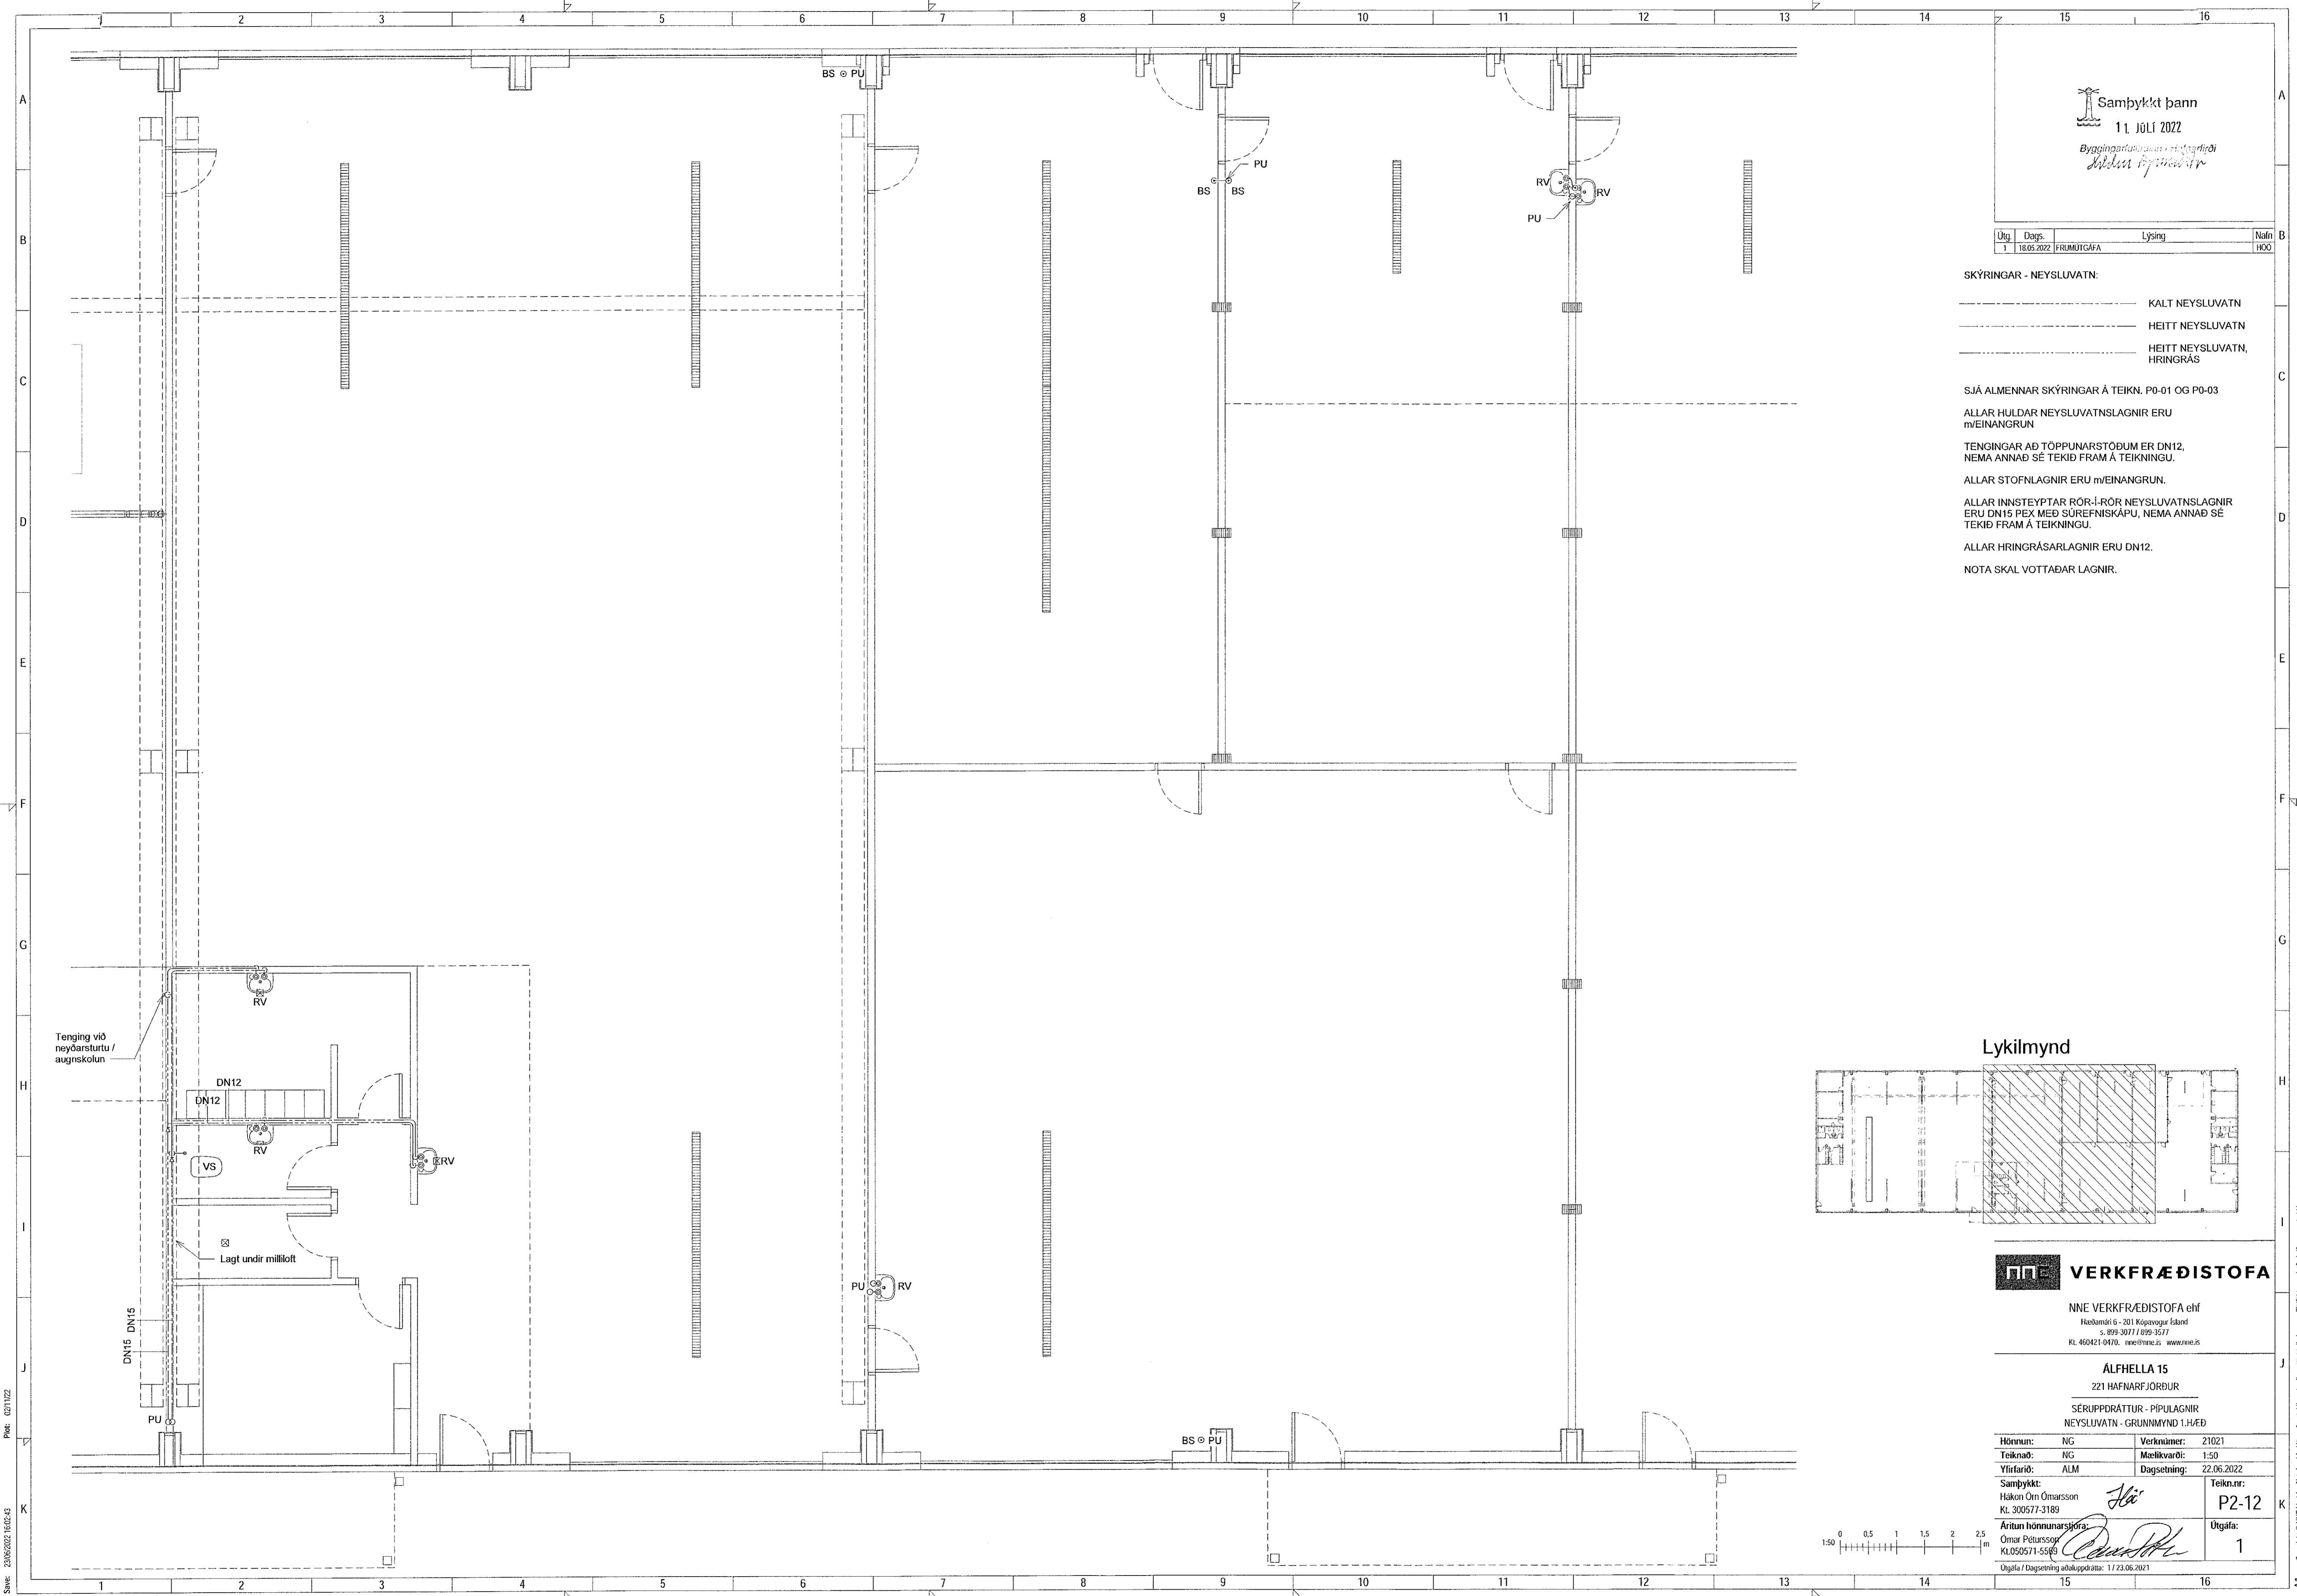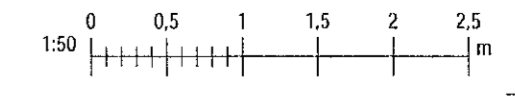

Plöu: 02/17/22
 Skv: 22/06/2022 16:02:45

Copyright © NNE Verkefnaeio ehf. - Hönnuðir skattar sér allen rétt á teikningum - Eftirlit er það sérstægu samþykki