

Samþykkt þann
11. JÚLÍ 2022
Byggingarfulltrúi / Húsfarfróði
Selma Björnsdóttir

Útg.	Dags.	Lýsing	Nafn
1	18.06.2022	FRUMUÍGÁFA	HÖO
2	22.06.2022	INNVIÐSKRÝM LAGNA FLÚTT	HÖO

SKÝRINGAR - NEYSLUVATN:

- KALT NEYSLUVATN
- HEITT NEYSLUVATN
- HEITT NEYSLUVATN, HRINGRÁS

SJÁ ALMENNAR SKÝRINGAR Á TEIKN. P0-01 OG P0-03

ALLAR HULDAR NEYSLUVATNSLAGNIR ERU m/EINANGRUN

TENGINGAR AÐ TÖPPUNARSTÖÐUM ER DN12, NEMA ANNAD SÉ TEKIÐ FRAM Á TEIKNINGU.


ALLAR STOFNLAGNIR ERU m/EINANGRUN.

ALLAR INNSTEYPTAR RÖR-Í-RÖR NEYSLUVATNSLAGNIR ERU DN15 PEX MEÐ SÜREFNISKÁPU, NEMA ANNAD SÉ TEKIÐ FRAM Á TEIKNINGU.

ALLAR HRINGRÁSARLAGNIR ERU DN12.

NOTA SKAL VOTTADAR LAGNIR.

Lykilmynd

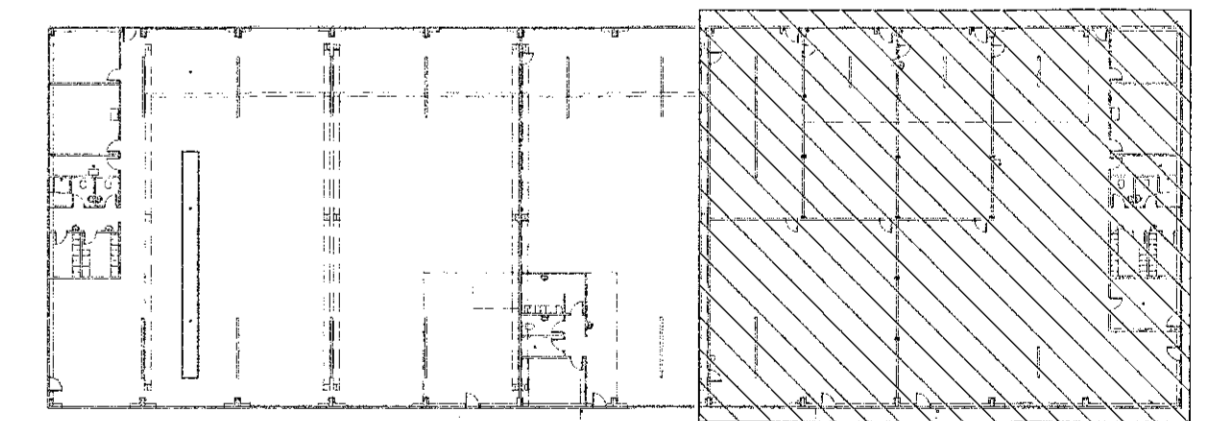

VERKFRÆÐISTOFA

NNE VERKFRÆÐISTOFA ehf
Héðamíri 6 - 201 Kópavogur Ísland
s. 899-3077 / 899-3577
kl. 460421-0470. nne@nne.is www.nne.is

ALFHELLA 15
221 HAFNARFJÖRÐUR
SERUÞRÁTTUR - PÍPULAGNIR
NEYSLUVATN - GRUNNMYND 1.HÆÐ

Hönnun:	NG	Verkúmer:	21021
Teiknað:	NG	Mælikvarði:	1:50
Yfirari:	ALM	Dagsetning:	22.06.2022
Samþykkt:	Hákon Óni Ómarsson kl. 300577-3189	Teikn.nr.:	P2-13
Áritun hönnunarstjóra:	Omar Pétursson kl.050571-5568	Útgáfa:	2
Útgáfa / Dagsetning ábakkpóðratta: 1 / 23.06.2021			



Plen: 02/17/22
Skrá: 23062022 16:02:44

Skrá: MWVR2121021 - Alhella 1502 DESIGN02 P - PÍPULAGNIR NEYSLUVATN Alhella 15. neysluvatn.rvt

Copyright © NNE Verkefrafæðistofa ehf. - Hinn ekkert skráður var áður en á útgáfu. - Flóðun er það stíllaga samþykki