

Útg.	Dags.	Lýsing	Nafn
1	18.06.2022	FRUMÚTGÁFA	HÖD

SKÝRINGAR - NEYSLUVATN:

- KALT NEYSLUVATN
- HEITT NEYSLUVATN
- HEITT NEYSLUVATN, HRINGRÁS

SJÁ ALMENNAR SKÝRINGAR Á TEIKN. P0-01 OG P0-03

ALLAR HULDAR NEYSLUVATNSLAGNIR ERU m/EINANGRUN

TENGINGAR AD TÖPPUNARSTÖÐUM ER DN12, NEMA ANNAD SÉ TEKID FRAM Á TEIKNINGU.


ALLAR STOFNLAGNIR ERU m/EINANGRUN.

ALLAR INNSTEYPTAR RÖR-L-RÖR NEYSLUVATNSLAGNIR ERU DN15 PEX MED SÜREFNISKÁPU, NEMA ANNAD SÉ TEKID FRAM Á TEIKNINGU.

ALLAR HRINGRÁSARLAGNIR ERU DN12.

NOTA SKAL VOTTABAR LAGNIR.

Lykilmynd


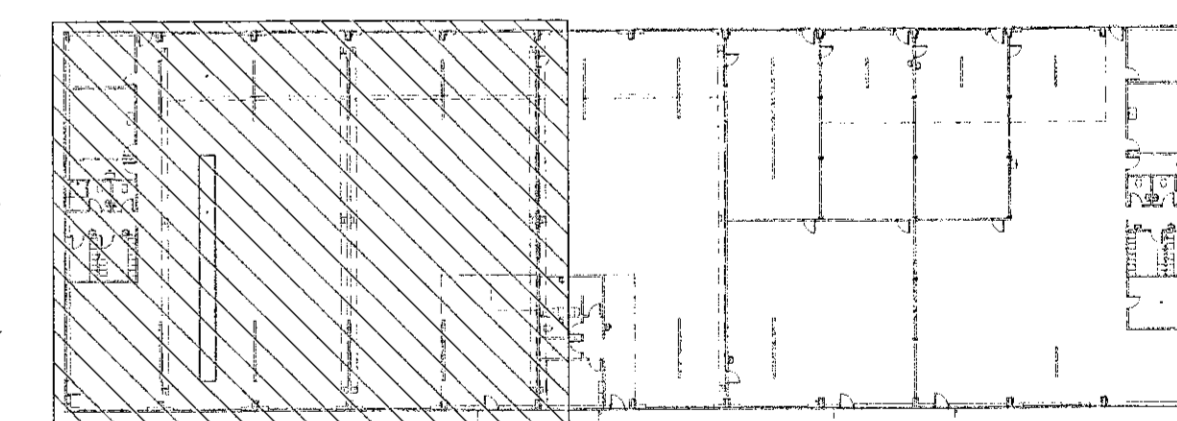


VERKFRÆÐISTOFA

NNE VERKFRÆÐISTOFA ehf
Háðamsíð 6 - 201 Kópavogur Ísland
Sí. 899-3077 / 899-3571
Kl. 45021-DATB. sm@nne.is www.nne.is

ÁLFHELLA 15
221 HAFNARFJÖRDUR
SERUUPPRÁTTUR - PÍPULAGNIR
NEYSLUVATN - GRUNNMYND 2.HÆD

Hönnun:	NG	Verknumér:	Z1021
Teiknað:	NG	Mælikvarði:	1:50
Yfirfarið:	ALM	Dagsetning:	22.06.2022
Samþykkt:	Hök	Teikn.nr.:	P2-21
Hákon Örn Ómarsson Kt. 300577-3189		Útgáfa:	1
Áritun hönnunarstjóra Ómar Pétursson Kt.050571-5564		Útgáfa / Dagsetning skjalþýðing:	1 / 22.06.2022

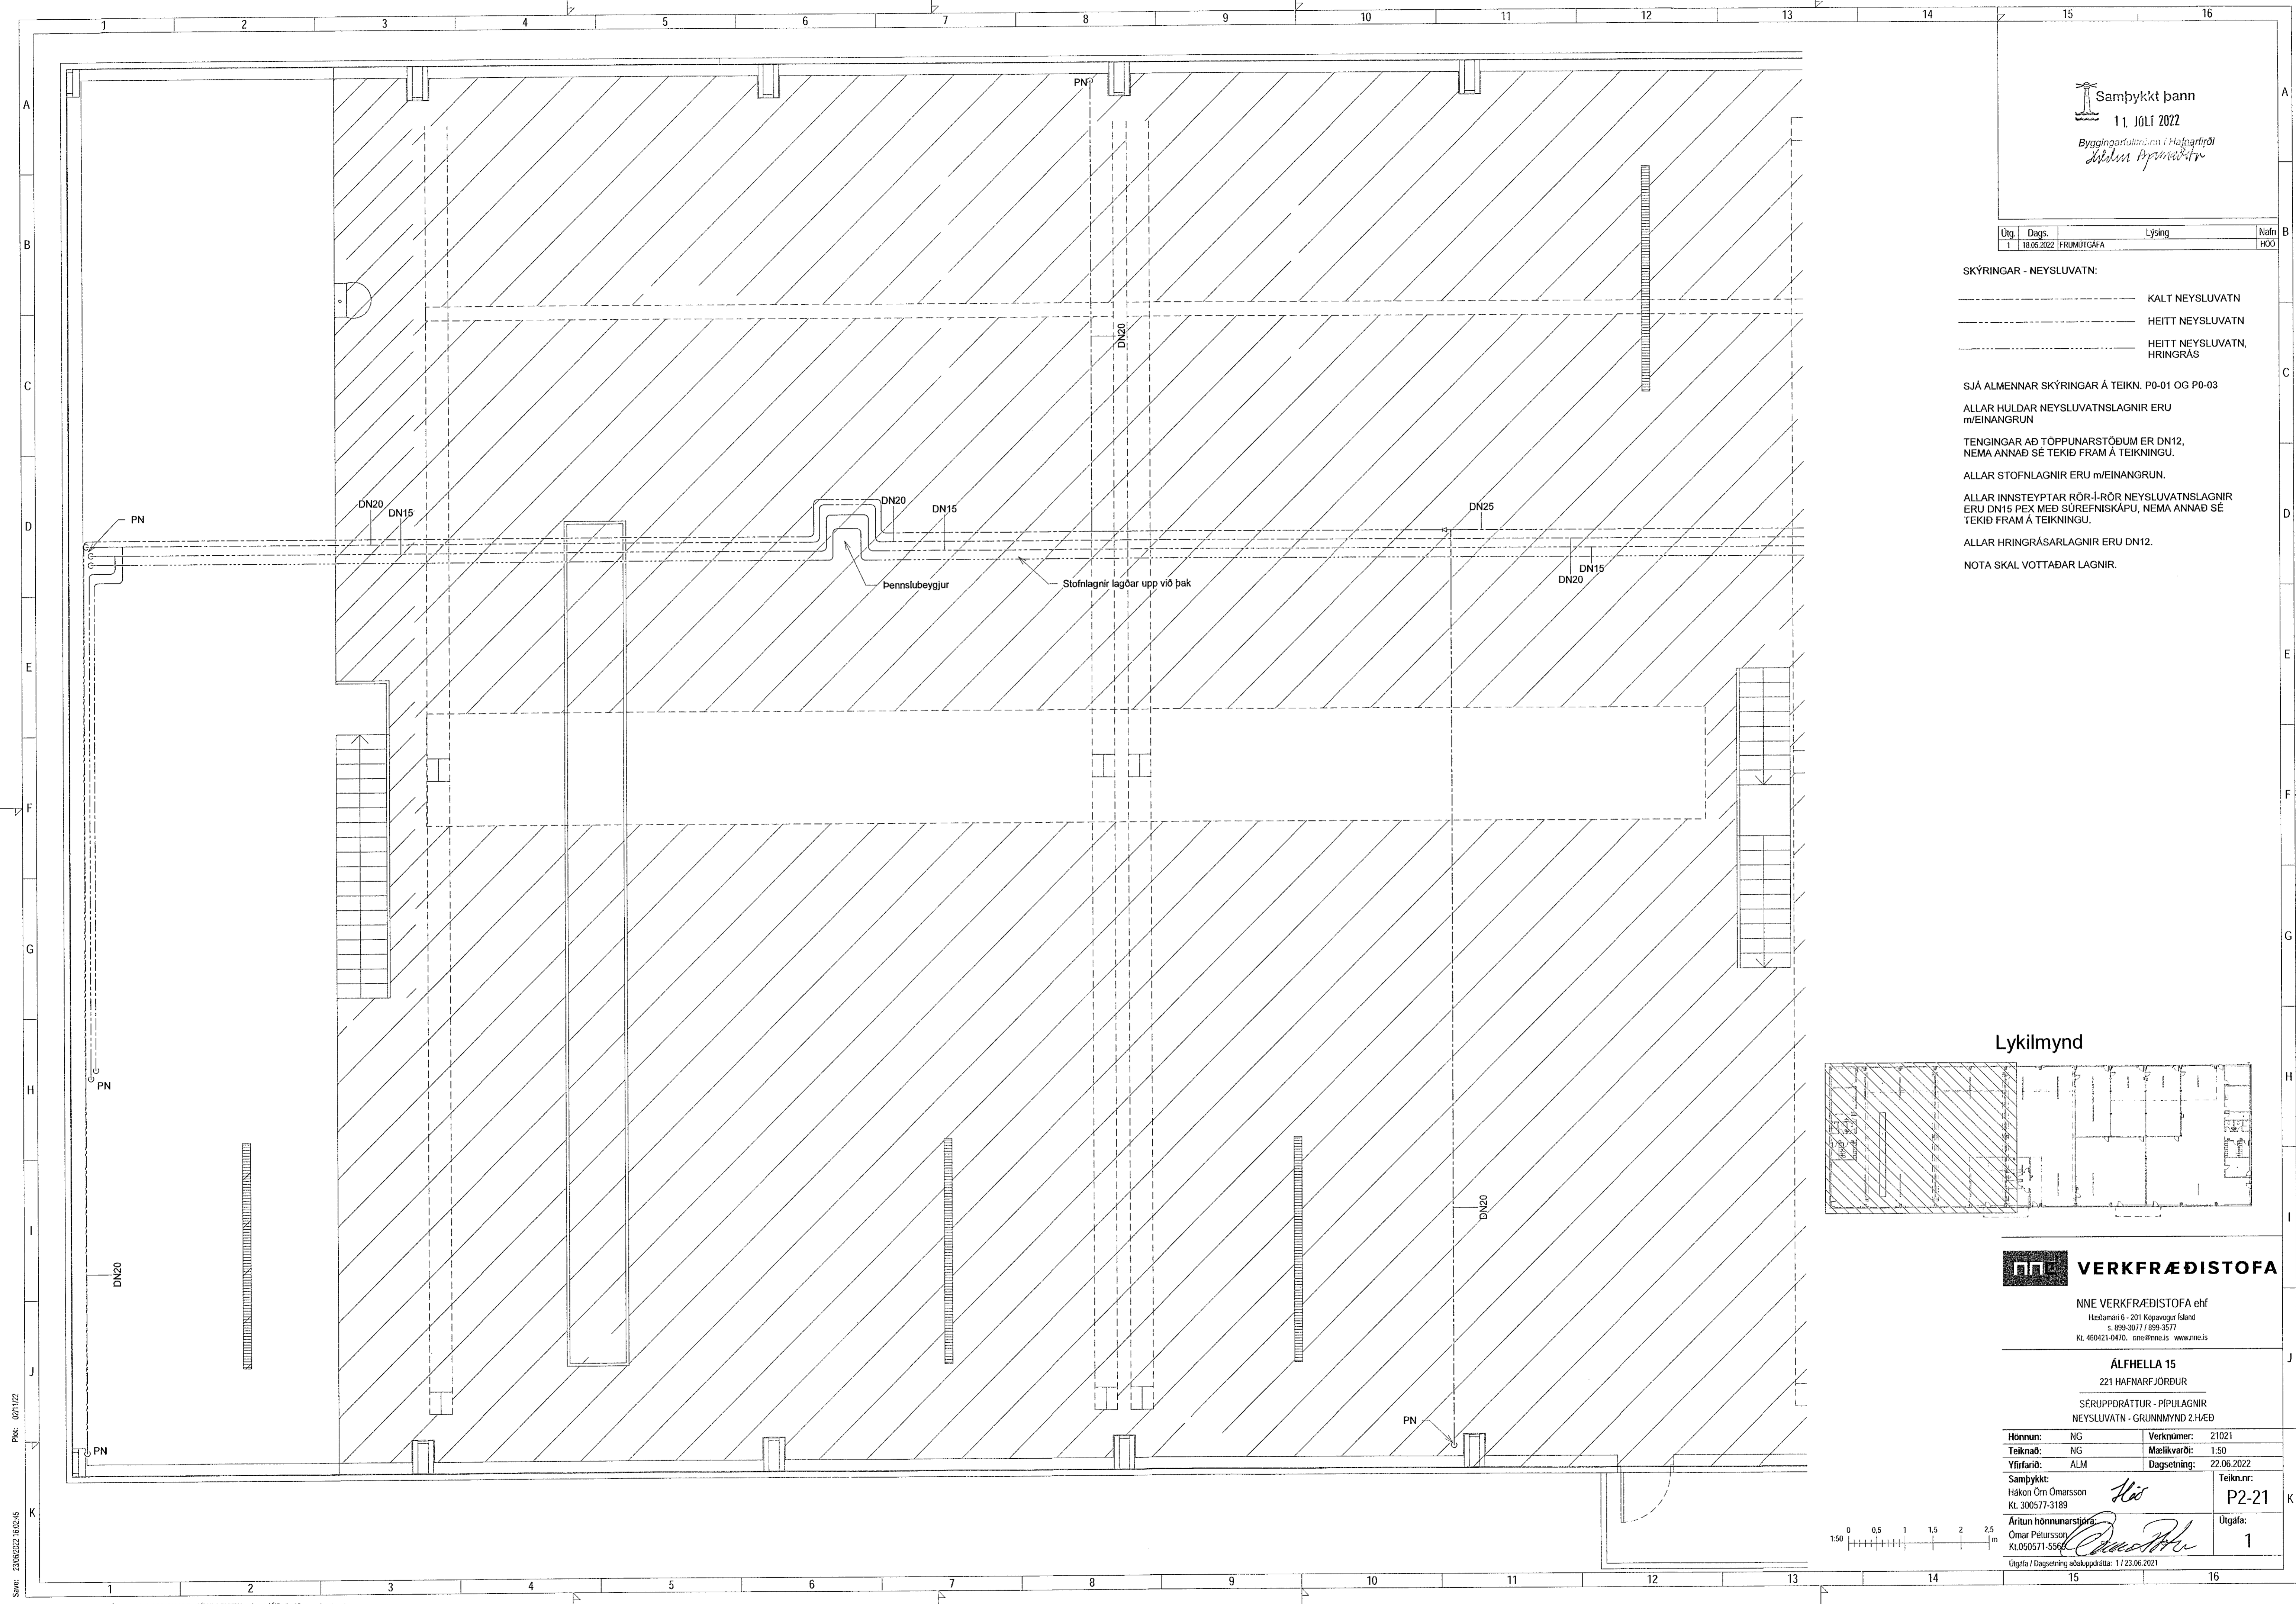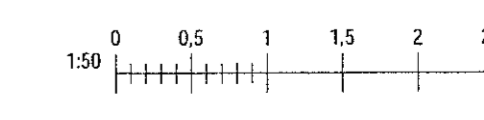

Skýr. 23/06/2022 16:02:45
Pípa: 0201022
Skjá: MVAWR2121021 - Álfhella 1502 DESIGN02 P - PÍPULAGNIR Neysluvatn/Álfhella 15 - neysluvatn

Copyright © NNE Verkefnaástoða ehf. Hönnuð af Hákon Örn Ómarsson. Sérskildur heimildarlausnir eru skráðar. Eftirlit af myndun og útgáfu samþykkt.