

Samþykkt þann
11. JÚLÍ 2022
Byggingarfulltrúinn í Hafnarfirði
Hákon Ómarsson

Útg.	Dags.	Lýsing	Nafn
1	18.05.2022	FRUMTUGÁFA	HÓO

SKÝRINGAR - NEYSLUVATN:

- KALT NEYSLUVATN
- HEITT NEYSLUVATN
- HEITT NEYSLUVATN, HRINGRÁS

SJÁ ALMENNAR SKÝRINGAR Á TEIKN. P0-01 OG P0-03

ALLAR HULDAR NEYSLUVATNSLAGNIR ERU m/EINANGRUN

TENGINGAR AÐ TÖPPUNARSTÖÐUM ER DN12, NEMA ANNAD SÉ TEKIÐ FRAM Á TEIKNINGU.


ALLAR STOFNLAGNIR ERU m/EINANGRUN.

ALLAR INNSTEYPTAR RÖR-I-RÖR NEYSLUVATNSLAGNIR ERU DN15 PEX MEÐ SÜREFNISKÁPU, NEMA ANNAD SÉ TEKIÐ FRAM Á TEIKNINGU.

ALLAR HRINGRÁSARLAGNIR ERU DN12.

NOTA SKAL VOTTADAR LAGNIR.

Lykilmynd

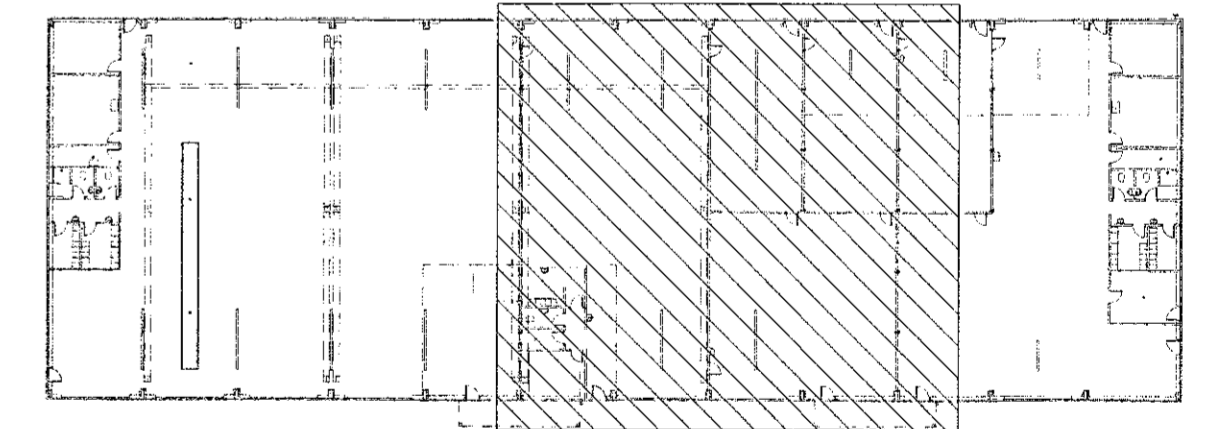

VERKFRÆÐISTOFA



NNE VERKFRÆÐISTOFA ehf
Hæðamári 6 - 201 Kópavogur Ísland
S. 899-3077 / 899-3577
Kl. 460421-0470. nne@nne.is www.nne.is

ÁLFHELLA 15

221 HAFNARFJÖRÐUR

SÉRUPPRÁTTUR - PÍPULAGNIR
NEYSLUVATN - GRUNNMÝND 2.HÆÐ

Hönnun:	NG	Verknúmer:	21021
Teiknað:	NG	Mælikvarði:	1:50
Yfirfarir:	ALM	Dagsetning:	22.06.2022
Samþykkt:	Hákon Ómarsson Kl. 300577-3189	Teikn.nr.:	P2-22
Áritun hönnunarskipara:	Ómar Pétursson KL050571-5564	Útgáfa:	1
Útgáfa / Dagsetning aðalþrúddra: 1 / 23.06.2021			

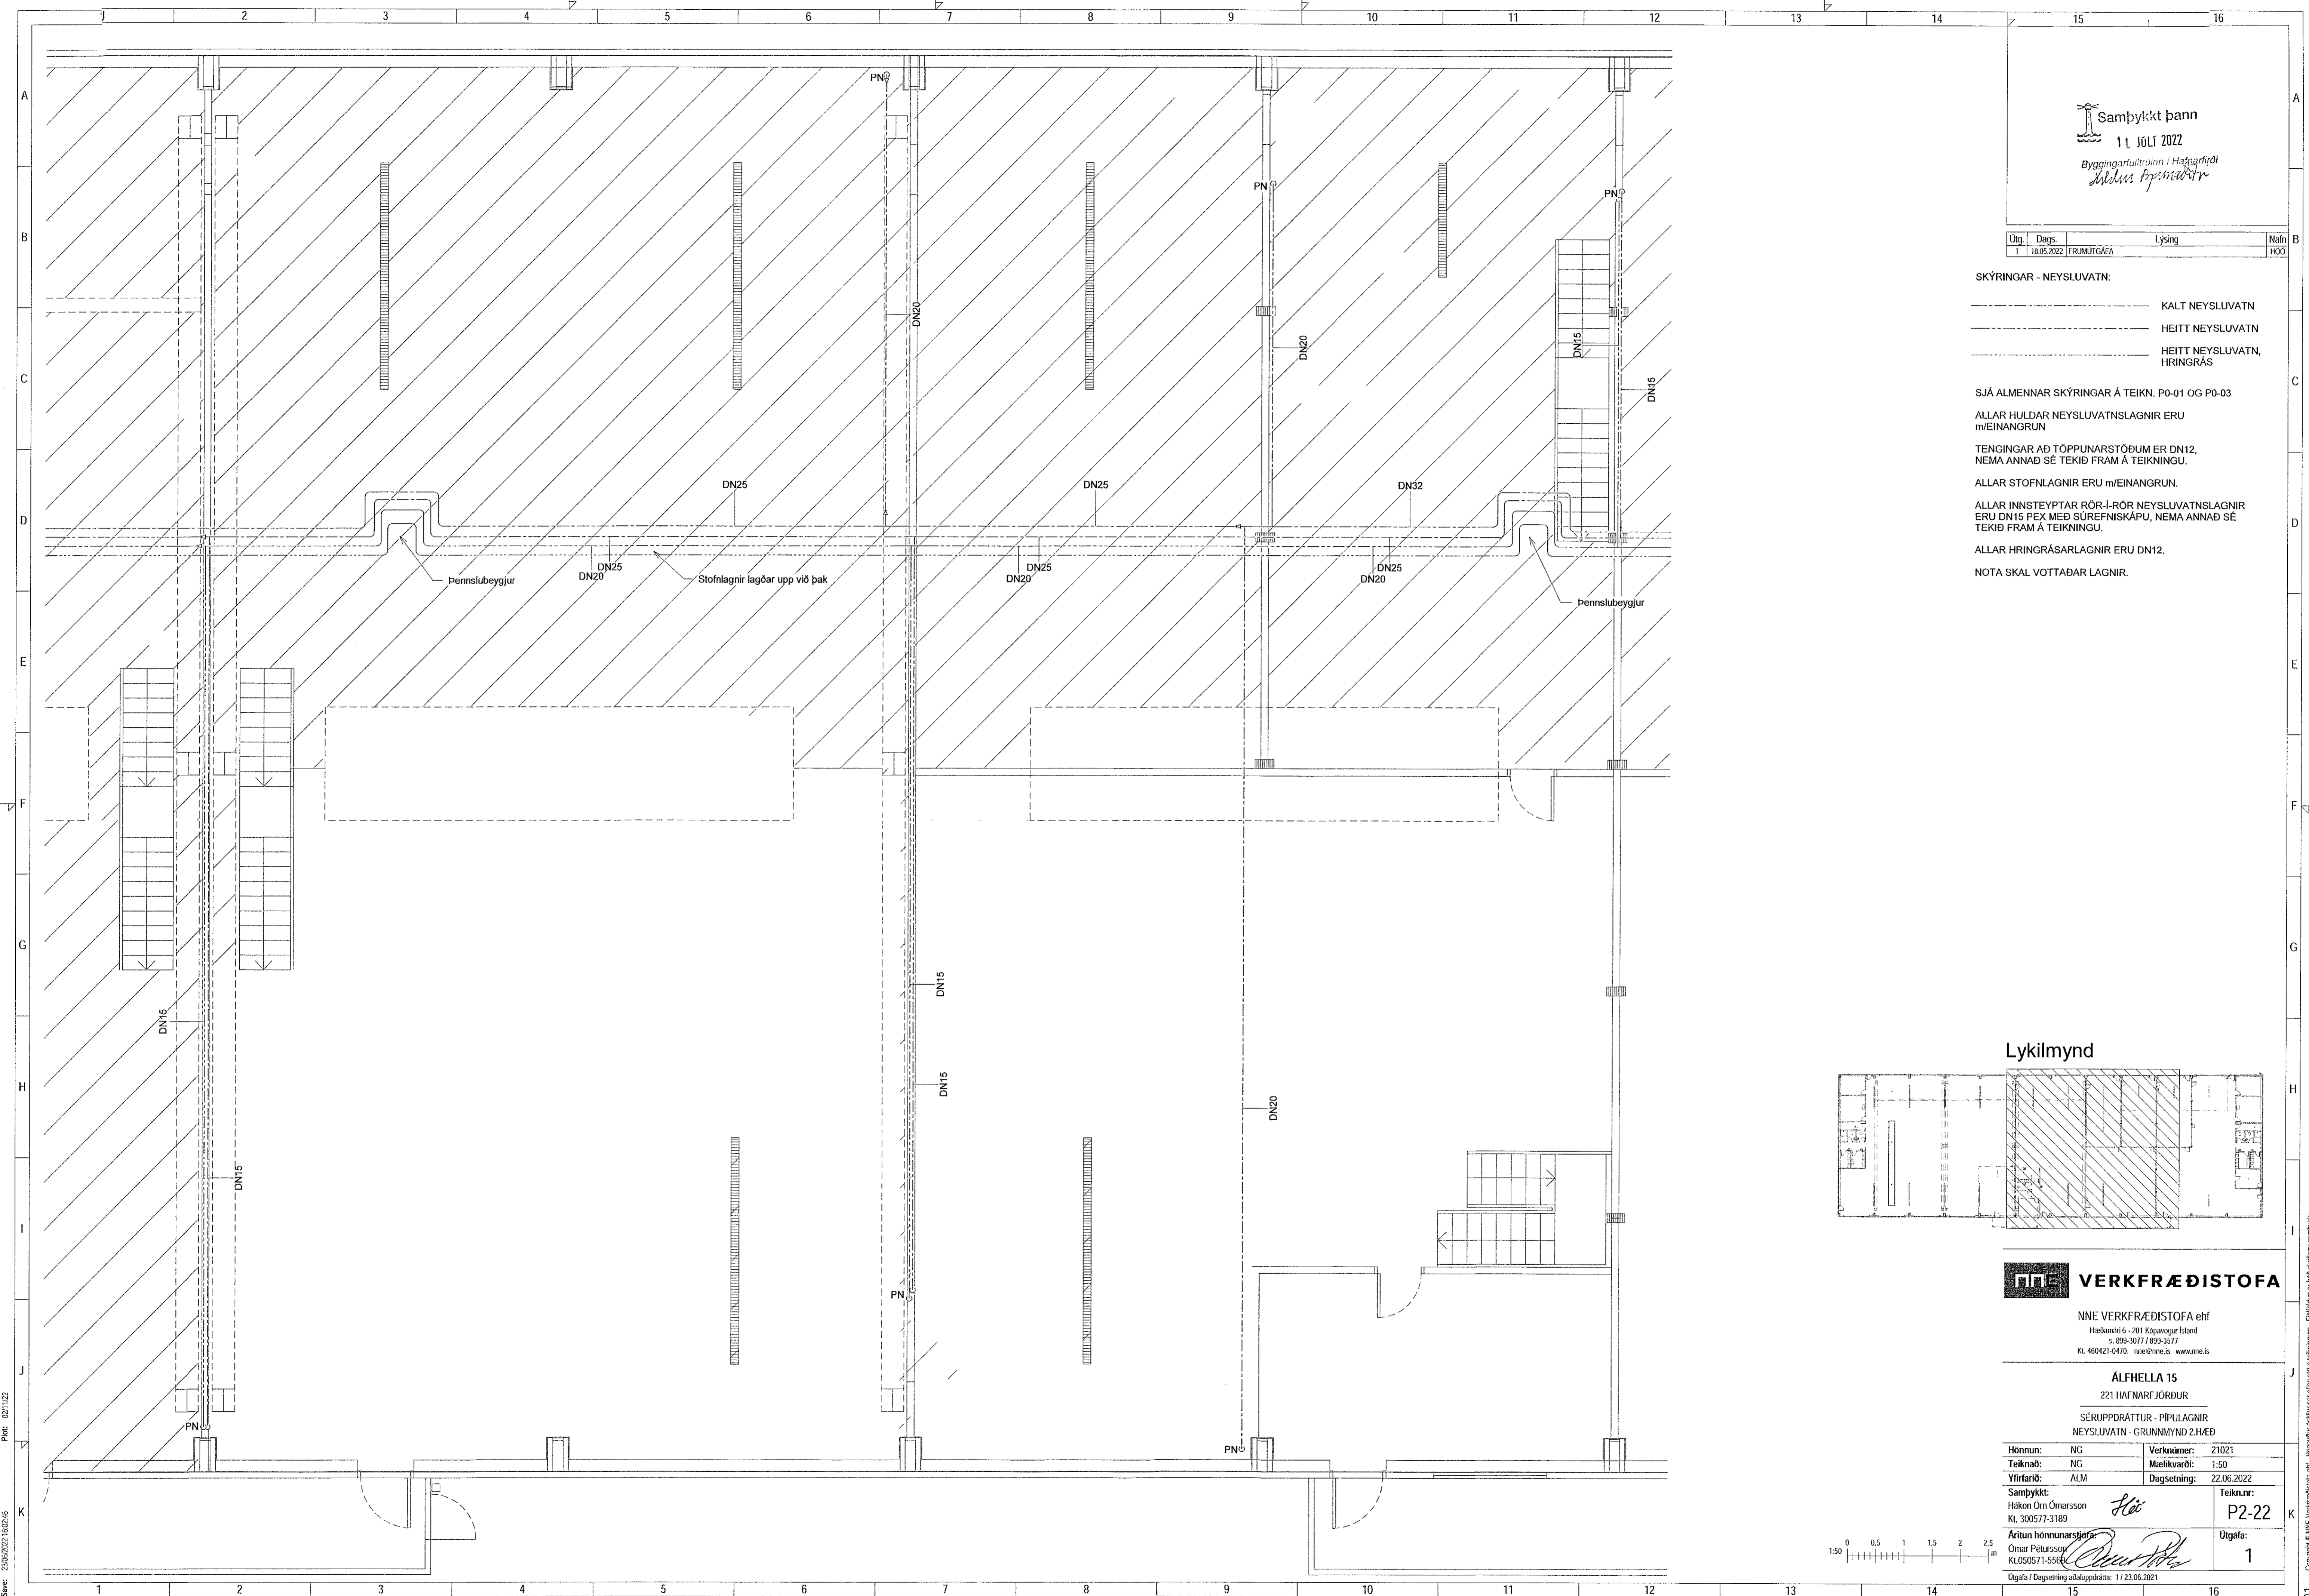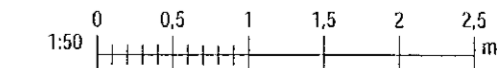

Próf. 02/11/22
Skv. 23/06/2022 16:03:46

Skv. M:\AVR\211021 - Álfhella 15\02 DESK\02 P - PÍPULAGNIR\Neysluvatn\Álfhella 15 - neysluvatn.rvt

Copyright © NNE Verkefndistofa ehf. - Hönnuður veitir sér allar réttindi skráningar - Eftirlit og höfðuneyti. Samþykkt.