


Samþykkt þann
11. JÚLÍ 2022
Byggingarfulltrúi i Húsnáðarfróð
Hönnun og Bygging

Útg.	Dags.	Lýsing	Nafn
1	18.05.2022	FRUMÚTGÁFA	HÖÖ

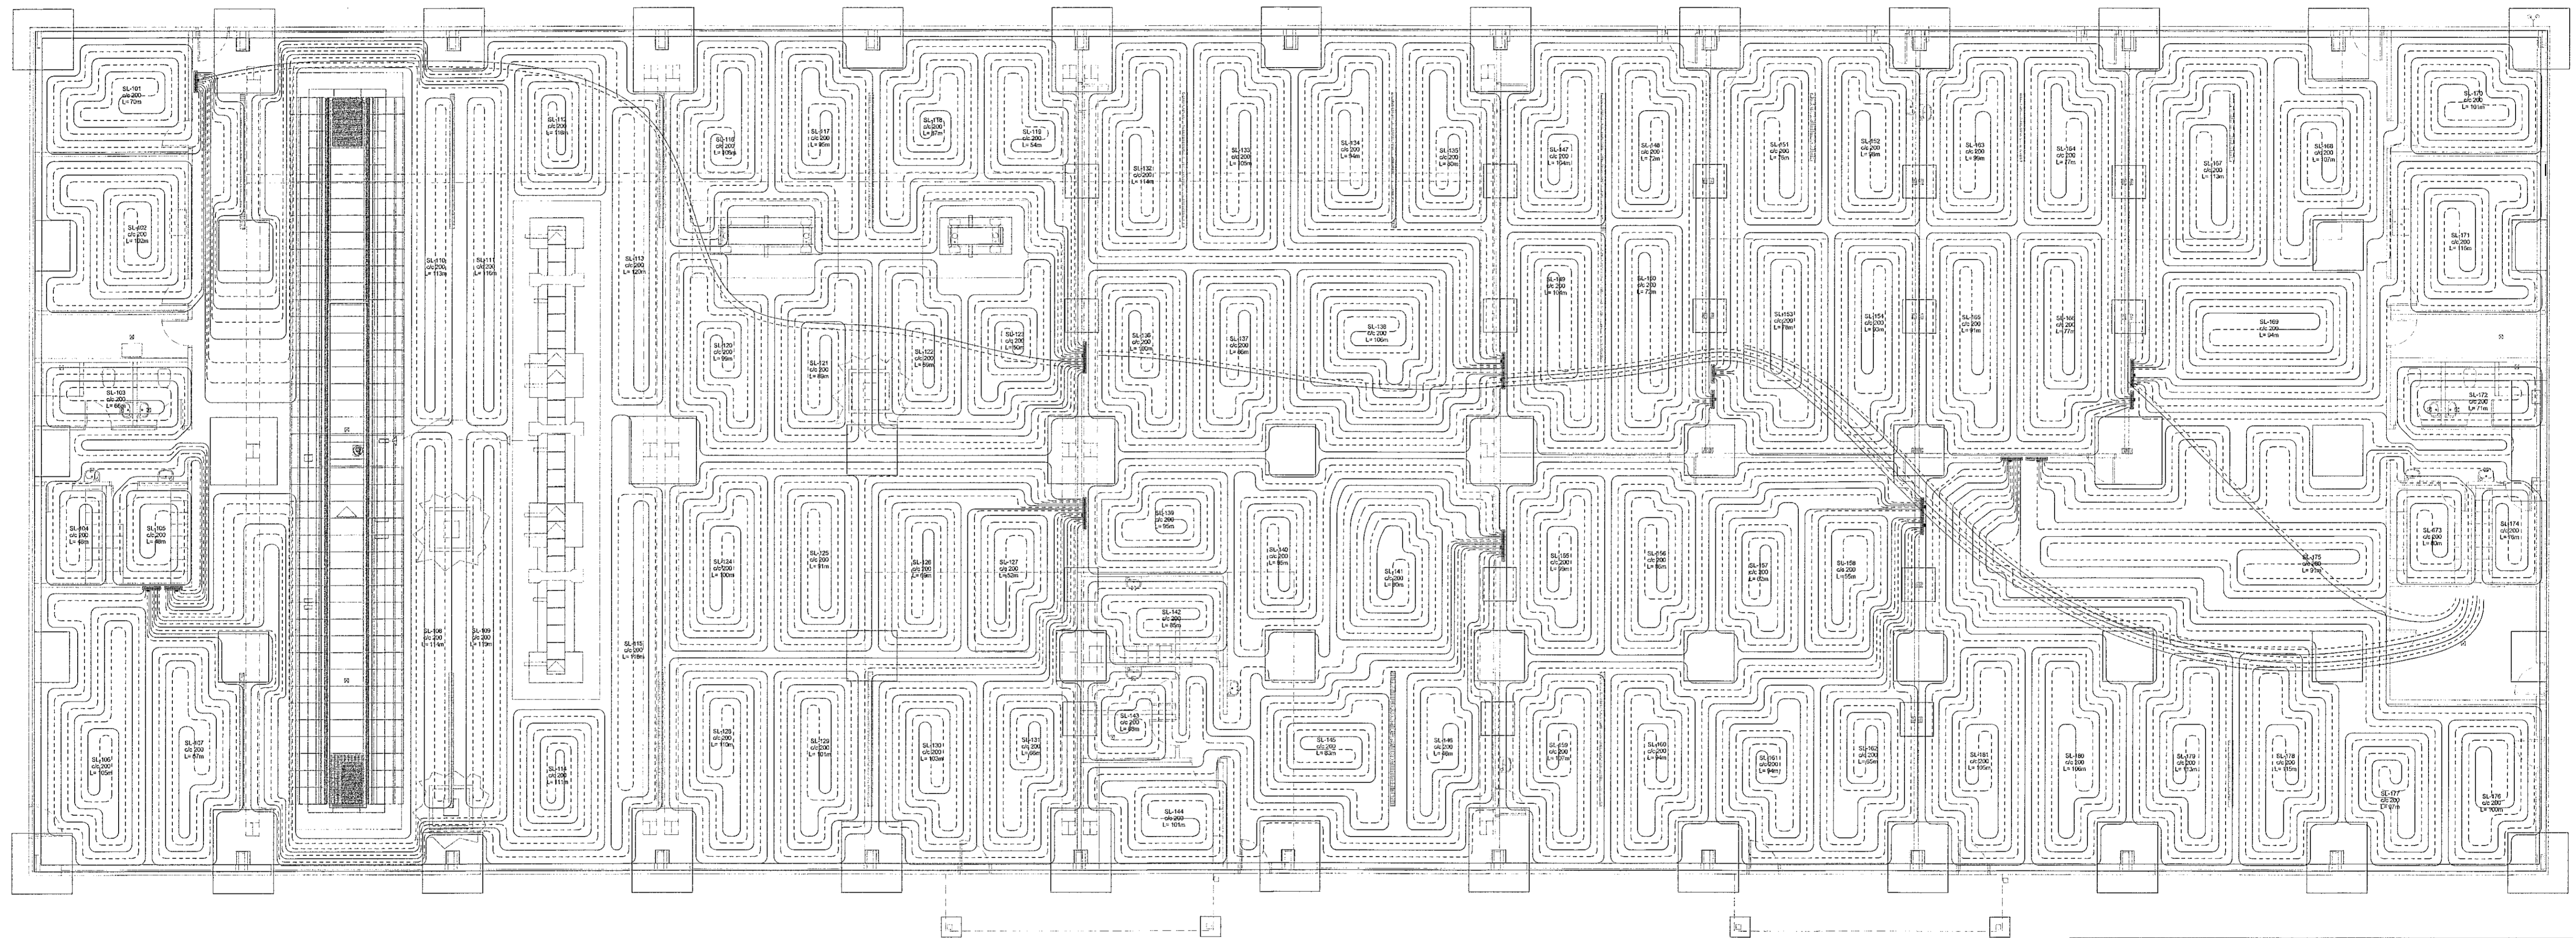


VERKFRÆDISTOFA

NNE VERKFRÆDISTOFA ehf
Hæðamári 6 - 201 Kópavogur Ísland
S. 899-3077 / 899-3577
KL 460421-0470. nne@nne.is www.nne.is

ALFHELLA 15

221 HAFNARFJÖRÐUR
SERUÐPÓRÁTTUR - PÍPULAGNIR
HITALAGNIR - YFIRLITSMYND

Hönnun:	NG	Verknúmer:	21021
Teiknað:	NG	Mælikvarði:	1:50
Yfirfarið:	ALM	Dagsetning:	22.06.2022
Samþykkt:	Hákon Örn Ómarsson Kl. 300577-3189	Teikn.nr.:	P3-00
Áritun hönnunarsjóns:	Ómar Pétursson Kl.050571-5556	Útgáfa:	1
Útgáfa / Dagsetning aðskilgreint: 1 / 23.06.2021			

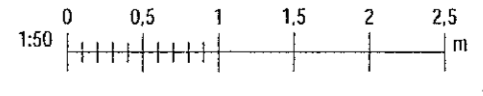

Skýr: 02/11/22
Pík: 23062022 17:03:24

Copyright © NNE Verkfræðistofa ehf. Hönnun og Bygging. Framfarir er það skilgreint samþykki.