

Útg.	Dags.	Lýsing	Nafn
1	18.05.2022	FRUMTÚGAFA	1000

— HITI FRAMRÁS
- - - - - HITI BAKRÁS


SJÁ ALMENNAR SKÝRINGAR Á TEIKN. P0-01 OG P0-03.

STOFNLAGNIR ERU m/EINANGRUN.


LAGNIR AD DEILIKISTUM ERU DN20 NEMA ANNAD SÉ TEKIÐ FRAM Á TEIKNINGUM

FRAM- OG BAKRÁSARLAGNIR GÓLFHITA ERU EINANGRADAR OG LIGGJA Í IDRÁTTARLÖGNUM AD DEILIKISTUM

*1 - LÍMTRÉSSÚLUR INNVEGGJA. HLÍÐRA GÓLFHITASLAUFUM FRÁ VEGNA INNBORADRA FESTINGA. HAFNA SÖKKULTEIKNINGAR TIL HLÍBSJÓNAR VIÐ LAGNINGU GÓLFHITA.

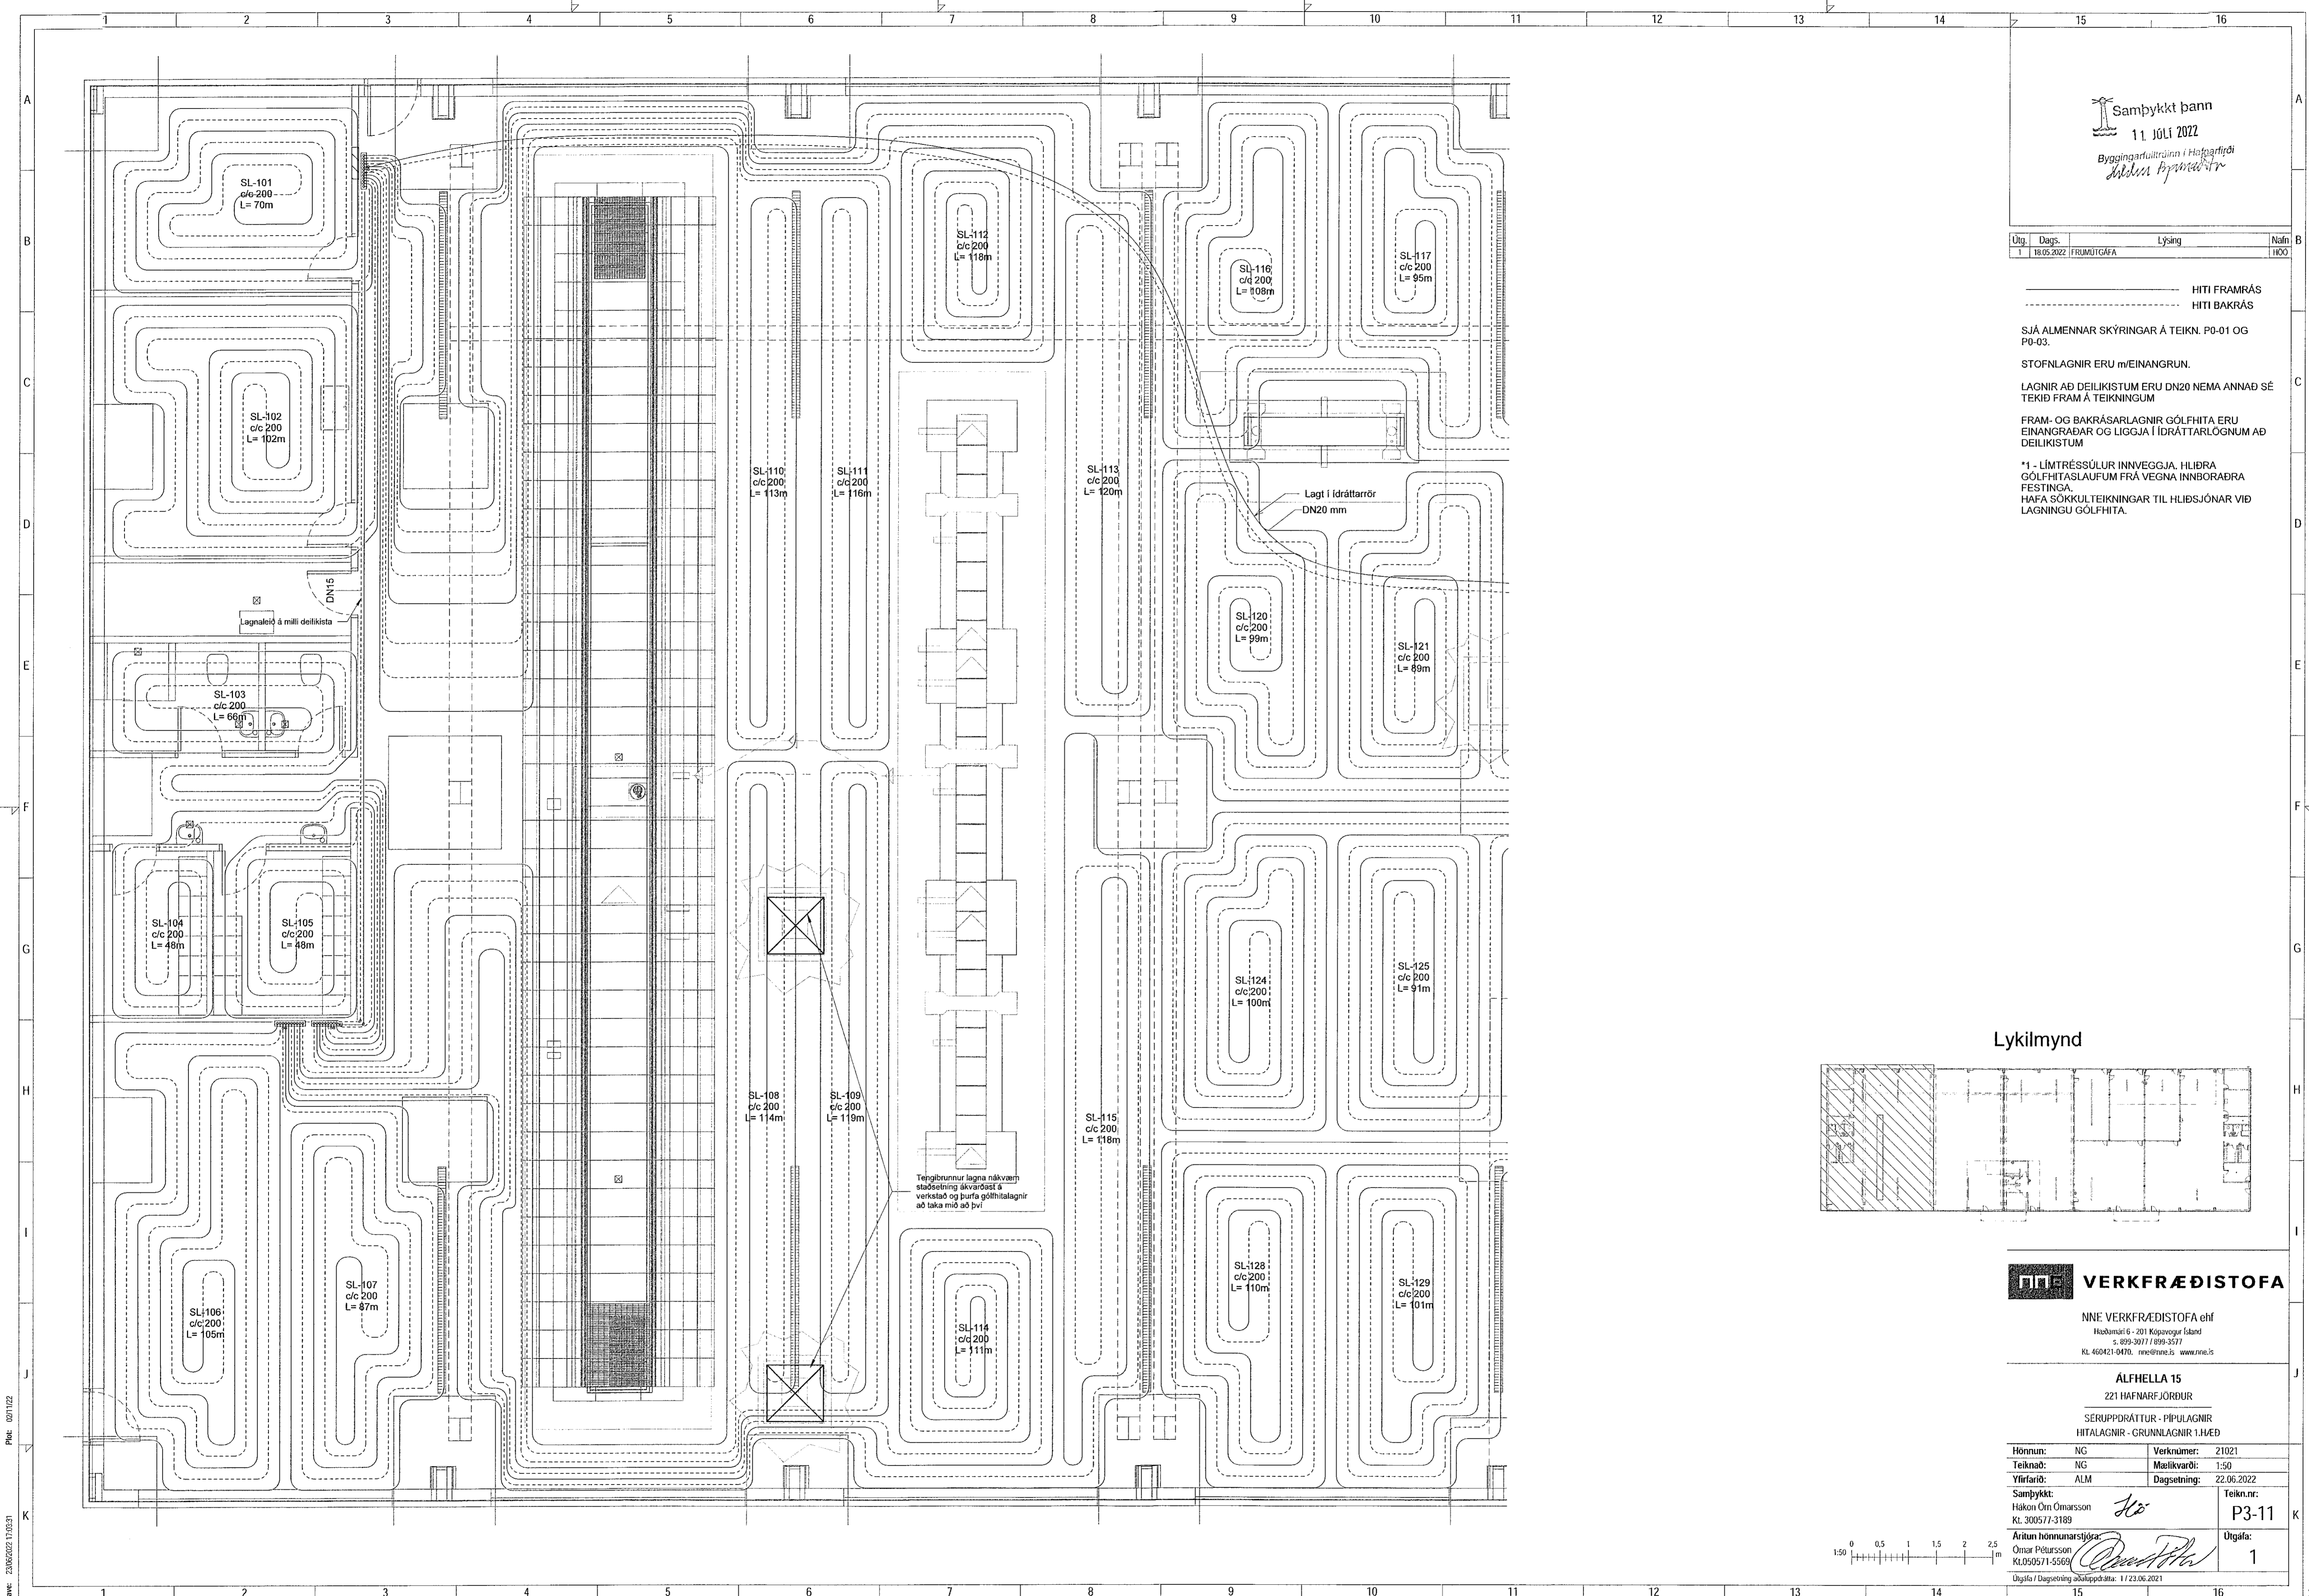

Lykilmynd

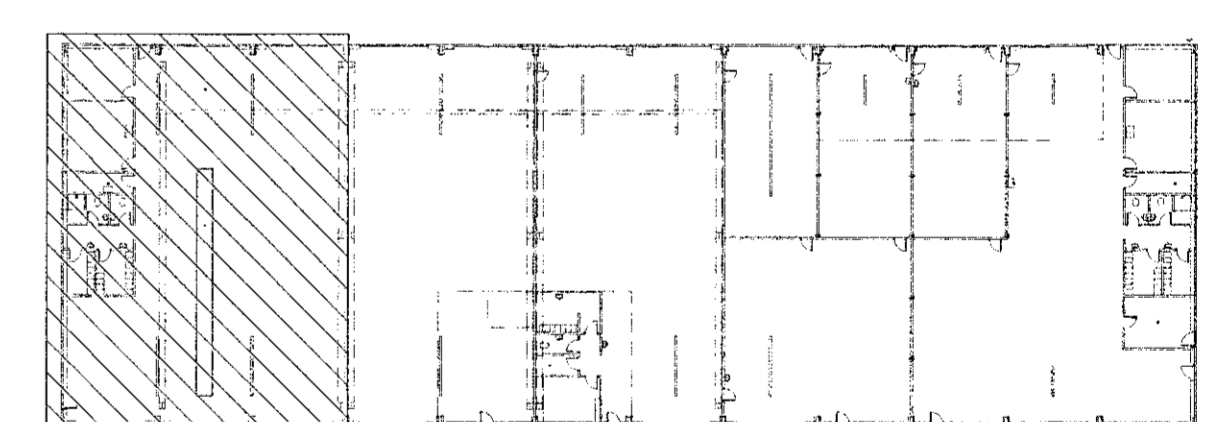


VERKFRÆDISTOFA

NNE VERKFRÆDISTOFA ehf
Hafnarvíki 6 - 201 Kópavogur Ísland
s. 899-3011 / 899-3577
KL 460421-0470. nne@nne.is www.nne.is

ALFHELLA 15
221 HAFNARFJÖRÐUR
SERÚPPDRÁTTUR - PÍPULAGNIR
HITALAGNIR - GRUNNLAGNIR 1.HÆÐ

Hönnun:	NG	Verknúmer:	21021
Teiknað:	NG	Mælikvarði:	1:50
Yfirfarir:	ALM	Dagsetning:	22.06.2022
Samþykkt:		Teikn.nr.:	P3-11
Höfundur Örn Ómarsson Kl. 300571-3189	<i>Ho</i>	Útgáfa:	1
Áritun hönnunarstjóra: Ómar Pétursson KL050571-5569	<i>Ómar Pétursson</i>		
Útgáfa / Dagsetning aðalupplýsinga:	1 / 23.06.2021		

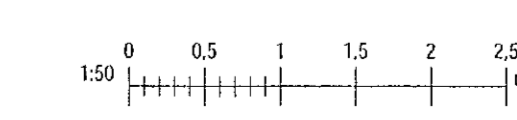

Prófr. 02/11/22
Skv. 23062022 11:02:31

Copyright © NNE Verkefnaeioa ehf. Hönnun er höfð samþykkuð. Pípuáritun er höfð samþykkuð.