

Sambýkkt bann
11. JÚLÍ 2022
Byggingarlausnir og húsnæðisráðgjafi
Hilmar Þorgeirsson

Útg.	Dags.	Lýsing	Nafn
1	18.05.2022	FRUMÚTGÁFA	HÖO

— HITI FRAMRÁS
- - - - - HITI BAKRÁS


SJÁ ALMENNAR SKÝRINGAR Á TEIKN. P0-01 OG P0-03.

STOFNLAGNIR ERU m/EINANGRUN.

LAGNIR AD DEILIKISTUM ERU DN20 NEMA ANNAD SÉ TEKID FRAM Á TEIKNINGUM

FRAM- OG BAKRÁSARLAGNIR GÓLFHITA ERU EINANGRADAR OG LIGGJA Í ÍDRÁTTARLOGNUM AD DEILIKISTUM

*1 - LÍMTRÉSSÚLUR INNVEGGJA. HLÍÐRA GÓLFHITASLAUFUM FRÁ VEGNA INNBRADRA FESTINGA. HAFNA SÖKKULTEIKNINGAR TIL HLÍÐSJÓNAR VID LAGNINGU GÓLFHITA.

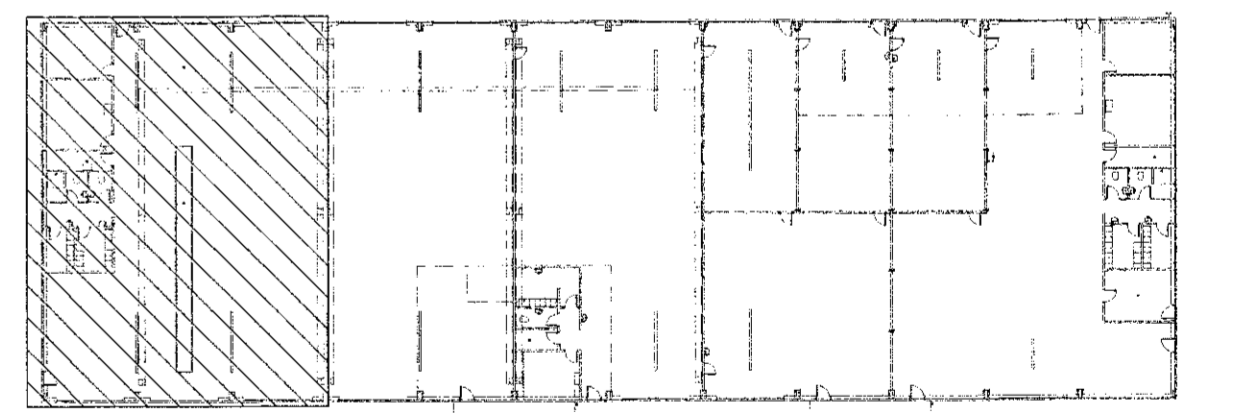

VERKFRÆDISTOFA

NNE VERKFRÆDISTOFA ehf
Hæðamári 6 - 201 Kópavogur Ísland
s. 899-3077 / 899-3577
Kl. 460421-6470, nne@nne.is www.nne.is

ALFHELLA 15

221 HAFNARFJORDUR

SÉRUPPRÁTTUR - PÍPULAGNIR
HITALAGNIR - GRUNNLAGNIR 2.HÆÐ

Hönnun:	NG	Verknúmer:	21021
Teiknað:	NG	Mælikvarði:	1:50
Yfirfarið:	ALM	Dagsetning:	22.06.2022



Sambýkkt:
Hákon Örn Ómarsson
Kl. 300577-3189

Teikn.nr.:
P3-21

Áritun hönnunarsjóra:
Ómar Pétursson
KL050571-5569

Útgáfa:
1

Útgáfa / Dagsetning aðalappeldis: 1 / 23.06.2021

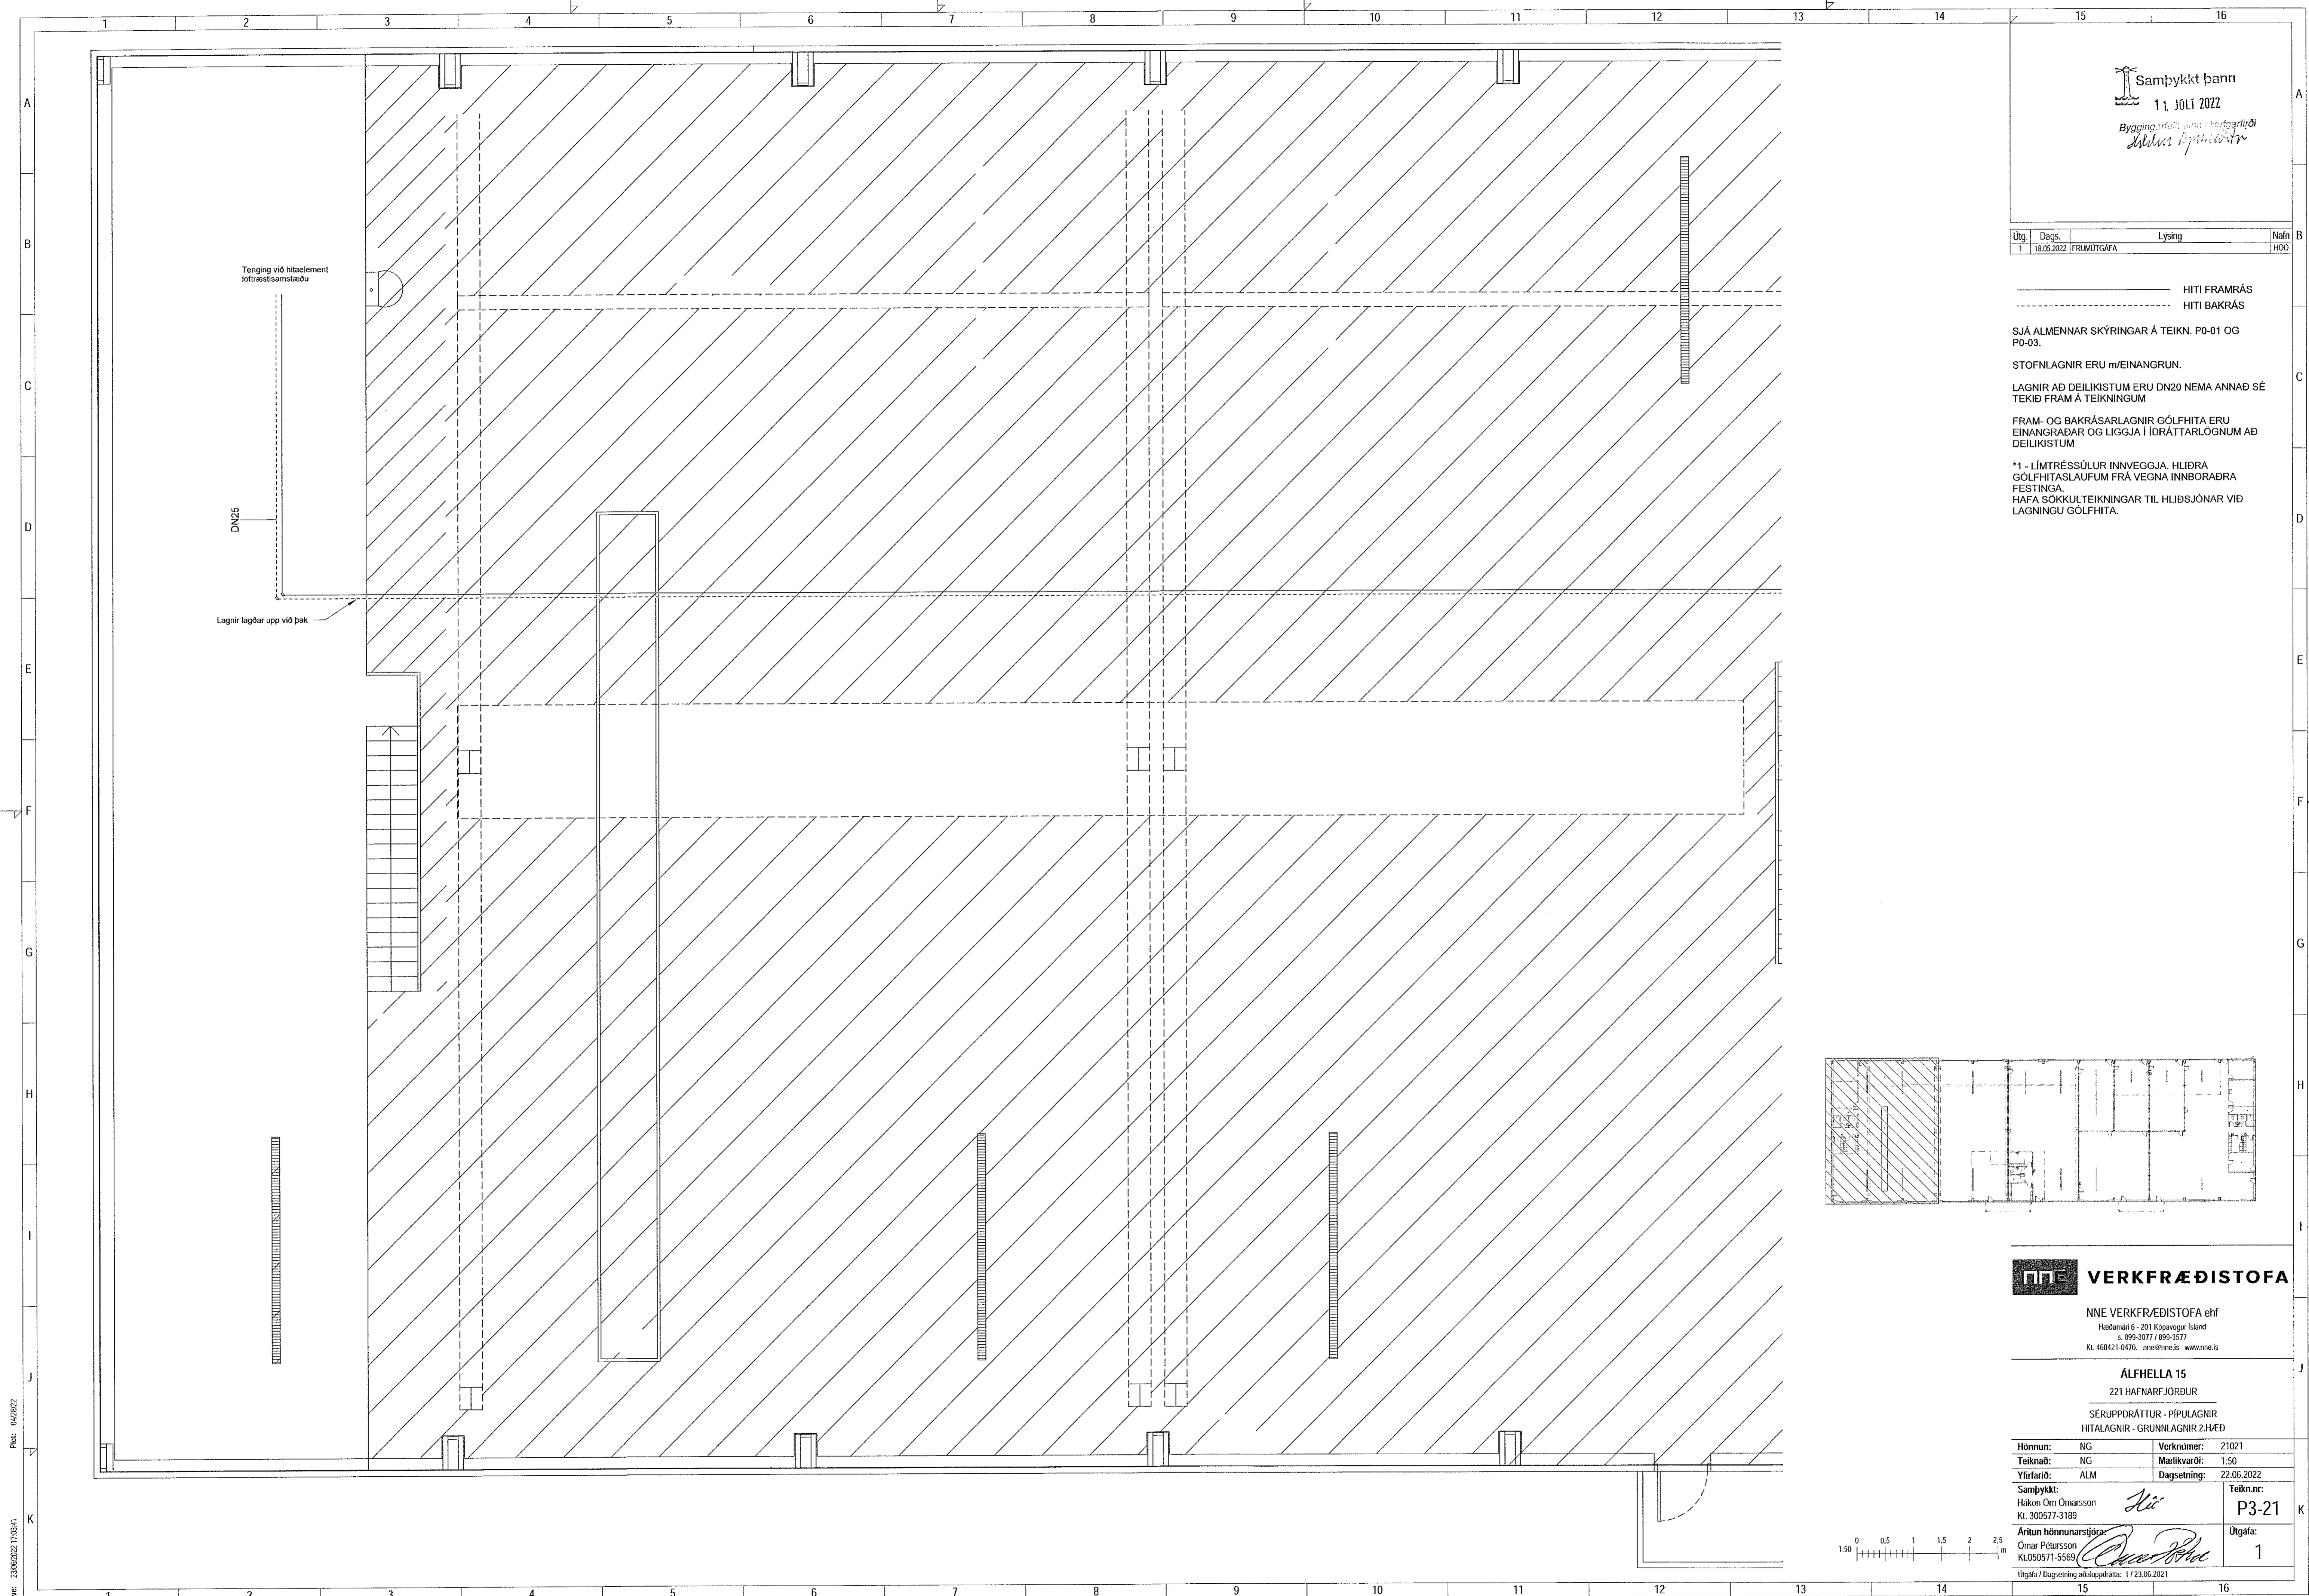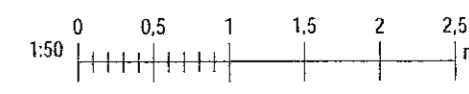

Skv: 23.06.2022 17:03:41
Plat: 04/08/22

Skv: MEAVR21121021 - Alfhella 15/02 DESIGN2 P - PÍPULAGNIR HITALAGNIR 2.HÆÐ - Hitalaginn.rvt

Copyright © NNE Verkefnaástoð ehf. Hönnuð af Hákon Örn Ómarsson. Eftirlit af Hilmar Þorgeirsson.