


Samþykkt þann
 11. JÚLÍ 2022
 Byggingarfulltrúi og Húsnáðarfrófi
Hákon Ómarsson

Útg.	Dagur	Lýsing	Nafn
1	18.06.2022	FRIMUTGÁFA	HOO

————— HITI FRAMRÁS
 - - - - - HITI BAKRÁS

SJÁ ALMENNAR SKÝRINGAR Á TEIKN. P0-01 OG P0-03.
 STOFNLAGNIR ERU m/EINANGRUN.
 LAGNIR AÐ DEILIKISTUM ERU DN20 NEMA ANNAD SÉ TEKIÐ FRAM Á TEIKNINGUM
 FRAM- OG BAKRÁSARLAGNIR GÓLFHITA ERU EINANGRABAR OG LIGGJA Í DRÁTTARLÖGNUM AÐ DEILIKISTUM
 *1 - LÍMTRÉSSÚLUR INNVEGGJA HLÍÐRA GÓLFHITASLAUFUM FRÁ VEGNA INNBORABRA FESTINGA.
 HAFNA SÖKKULTEIKNINGAR TIL HLÍÐSJÓNAR VIÐ LAGNINGU GÓLFHITA.

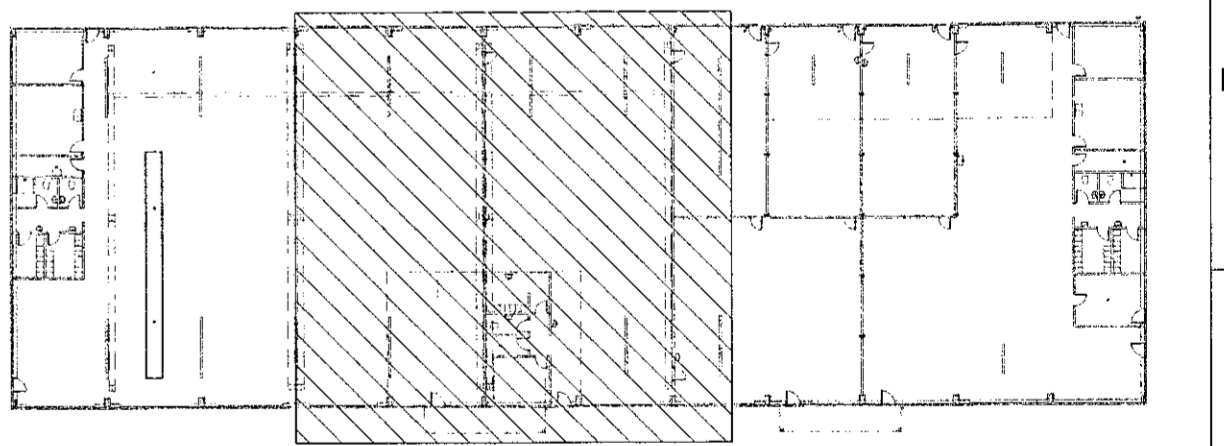


VERKFRÆÐISTOFA

NNE VERKFRÆÐISTOFA ehf
 Háðunarsí 6 - 201 Kópavogur Ísland
 Sí. 896-3077 / 899-3577
 KL 460421-04/09. reisir@nne.is www.nne.is

ÁLFHELLA 15
 221 HAFNARFJÖRDUR
 SÉRUPPDRATTUR - PÍPULAGNIR
 HITALAGNIR - GRUNNLAGNIR 2.HÆÐ

Hönnun:	NG	Verknúmer:	21021
Teiknað:	NG	Mælikvarði:	1:50
Yfirfarið:	ALM	Dagsetning:	22.06.2022

Samþykkt: Hákon Ómarsson Kl. 300577-3189 *Há* Teikn.nr.: P3-22
 Áritun hönnunarstjóra: Ómar Pétursson Kl.050571-5566 *Ómar Pétursson* Útgáfa: 1
Útgáfa / Dagsetning áskjalapósts: 1/23.06.2021

Skrá: MVAVR2121021 - Álfhella 15/02 DESIGN02 P - PÍPULAGNIR/HITALAGNIR/Álfhella 15 - Hitalagnir.nt
 Plöt: 04/08/22
 Sævi: 23/06/2022 11:43:42

Copyright © NNE Verkefndistofa ehf. Hönnuð af Hákon Ómarsson. Önnuð af Ómar Pétursson.