
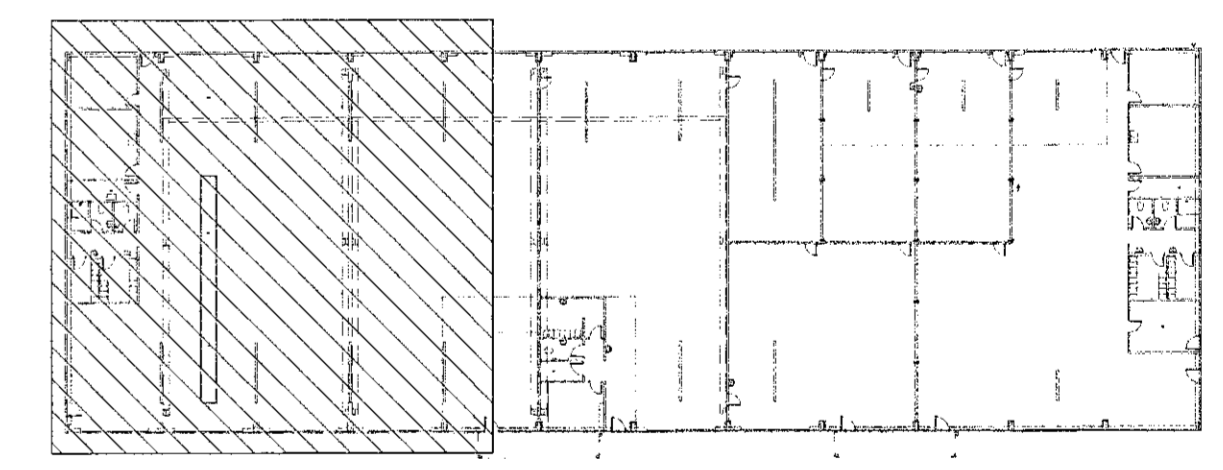


Samþykkt bann  
11. Júlí 2022  
Byggingarfulltrúi i Húsnáðarfróði  
Hilmar Björnsson

Útg.	Dags.	Lýsing	Nafn
1	22.06.2022	FRUMTUGAFA	HÖÖ

SJÁ ALMENNAR SKÝRINGAR Á TEIKN. P0-01 OG P0-02  
VARÐANDI EFNISVAL OG FRÁGANG  
ÞVERMÁL LOFTFRÆSLAGNAR ER Ø100mm ÚR BLIKKI NEMA  
ANNAD SE TEKIÐ FRAM.

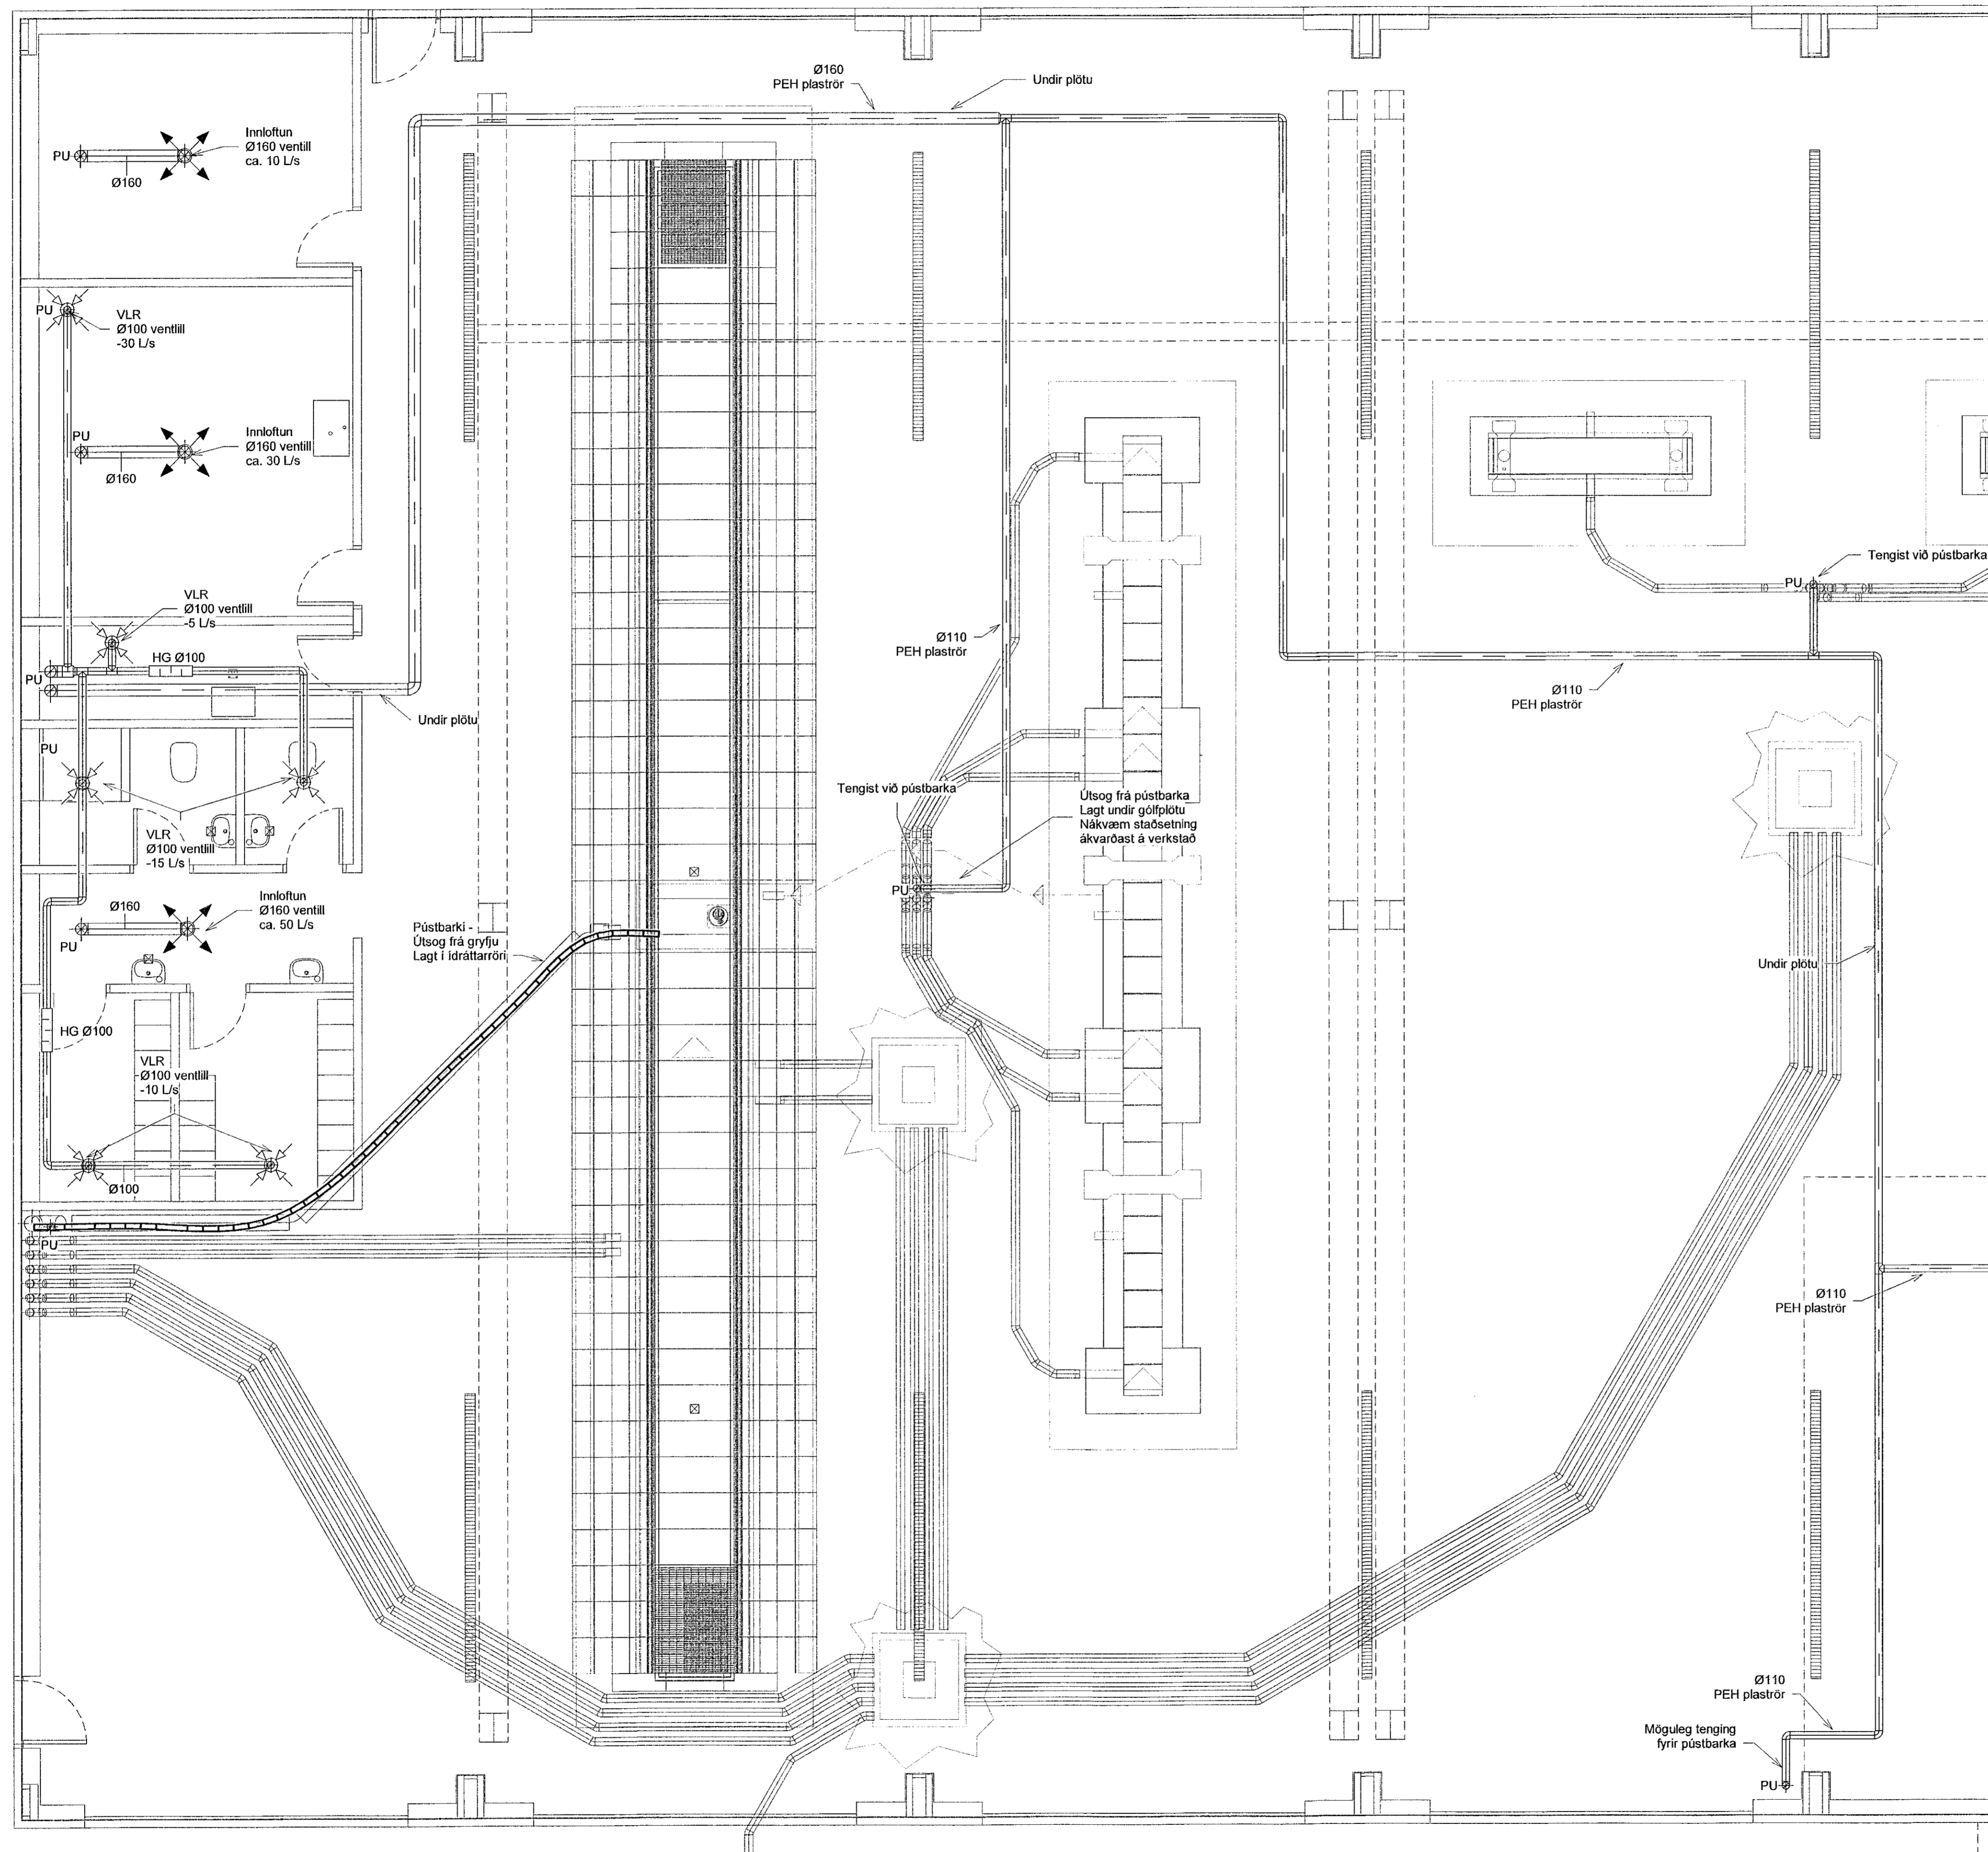


**NNE VERKFRÆÐISTOFA**

NNE VERKFRÆÐISTOFA ehf  
Hæðarsíri 6 - 201 Kópavogur Ísland  
Sí. 899-3077 / 899-3577  
Kl. 450421-0470. nne@nne.is www.nne.is

**ALFHELLA 15**  
221 HAFNARF JÖRÐUR  
SERIUPPRÁTTUR - PÍPULAGNIR  
LOFTFRÆSTING - GRUNNMYND I.ÆÐ

Hönnun:	NG	Verknúmer:	21021
Teiknað:	NG	Mælikvarði:	1:50
Yfirfarið:	SJ	Dagsetning:	22.06.2022
Samþykkt:	Hilmar Björnsson Kl. 300577-3189	Teikn.nr.:	P4-11
Áritun hönnunarsjóra:	Omar Pétursson KL050571-5569	Útgáfa:	1
Útgáfa / Dagsetning útgáfudatta: 1 / 23.06.2021			

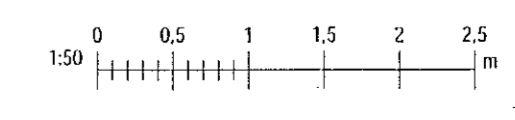

Pne: 07/07/21  
Snr: 22062022 160531

Copyright © NNE Verkefnaustofa ehf. - Húsnáðarfróði er almannarétt og teikningum - Framboðun er hald skilvagnu samþykki