


Samþykkt þann
11. Júlí 2022
Byggingarfulltrúi / Hafnarfjörður
Hákon Ómarsson

Útg.	Dagur	Lýsing	Nafn
1	22.06.2022	FRAMTUGAFA	HOÖ

SJÁ ALMENNAR SKÝRINGAR Á TEIKN. P0-01 OG P0-02
VARDANDI EFNISVAL OG FRAGANG
ÞVERMÁL LOFTRÆSILAGNAR ER Ø100mm ÚR BLIKKI NEMA
ANNAD SÉ TEKID FRAM.

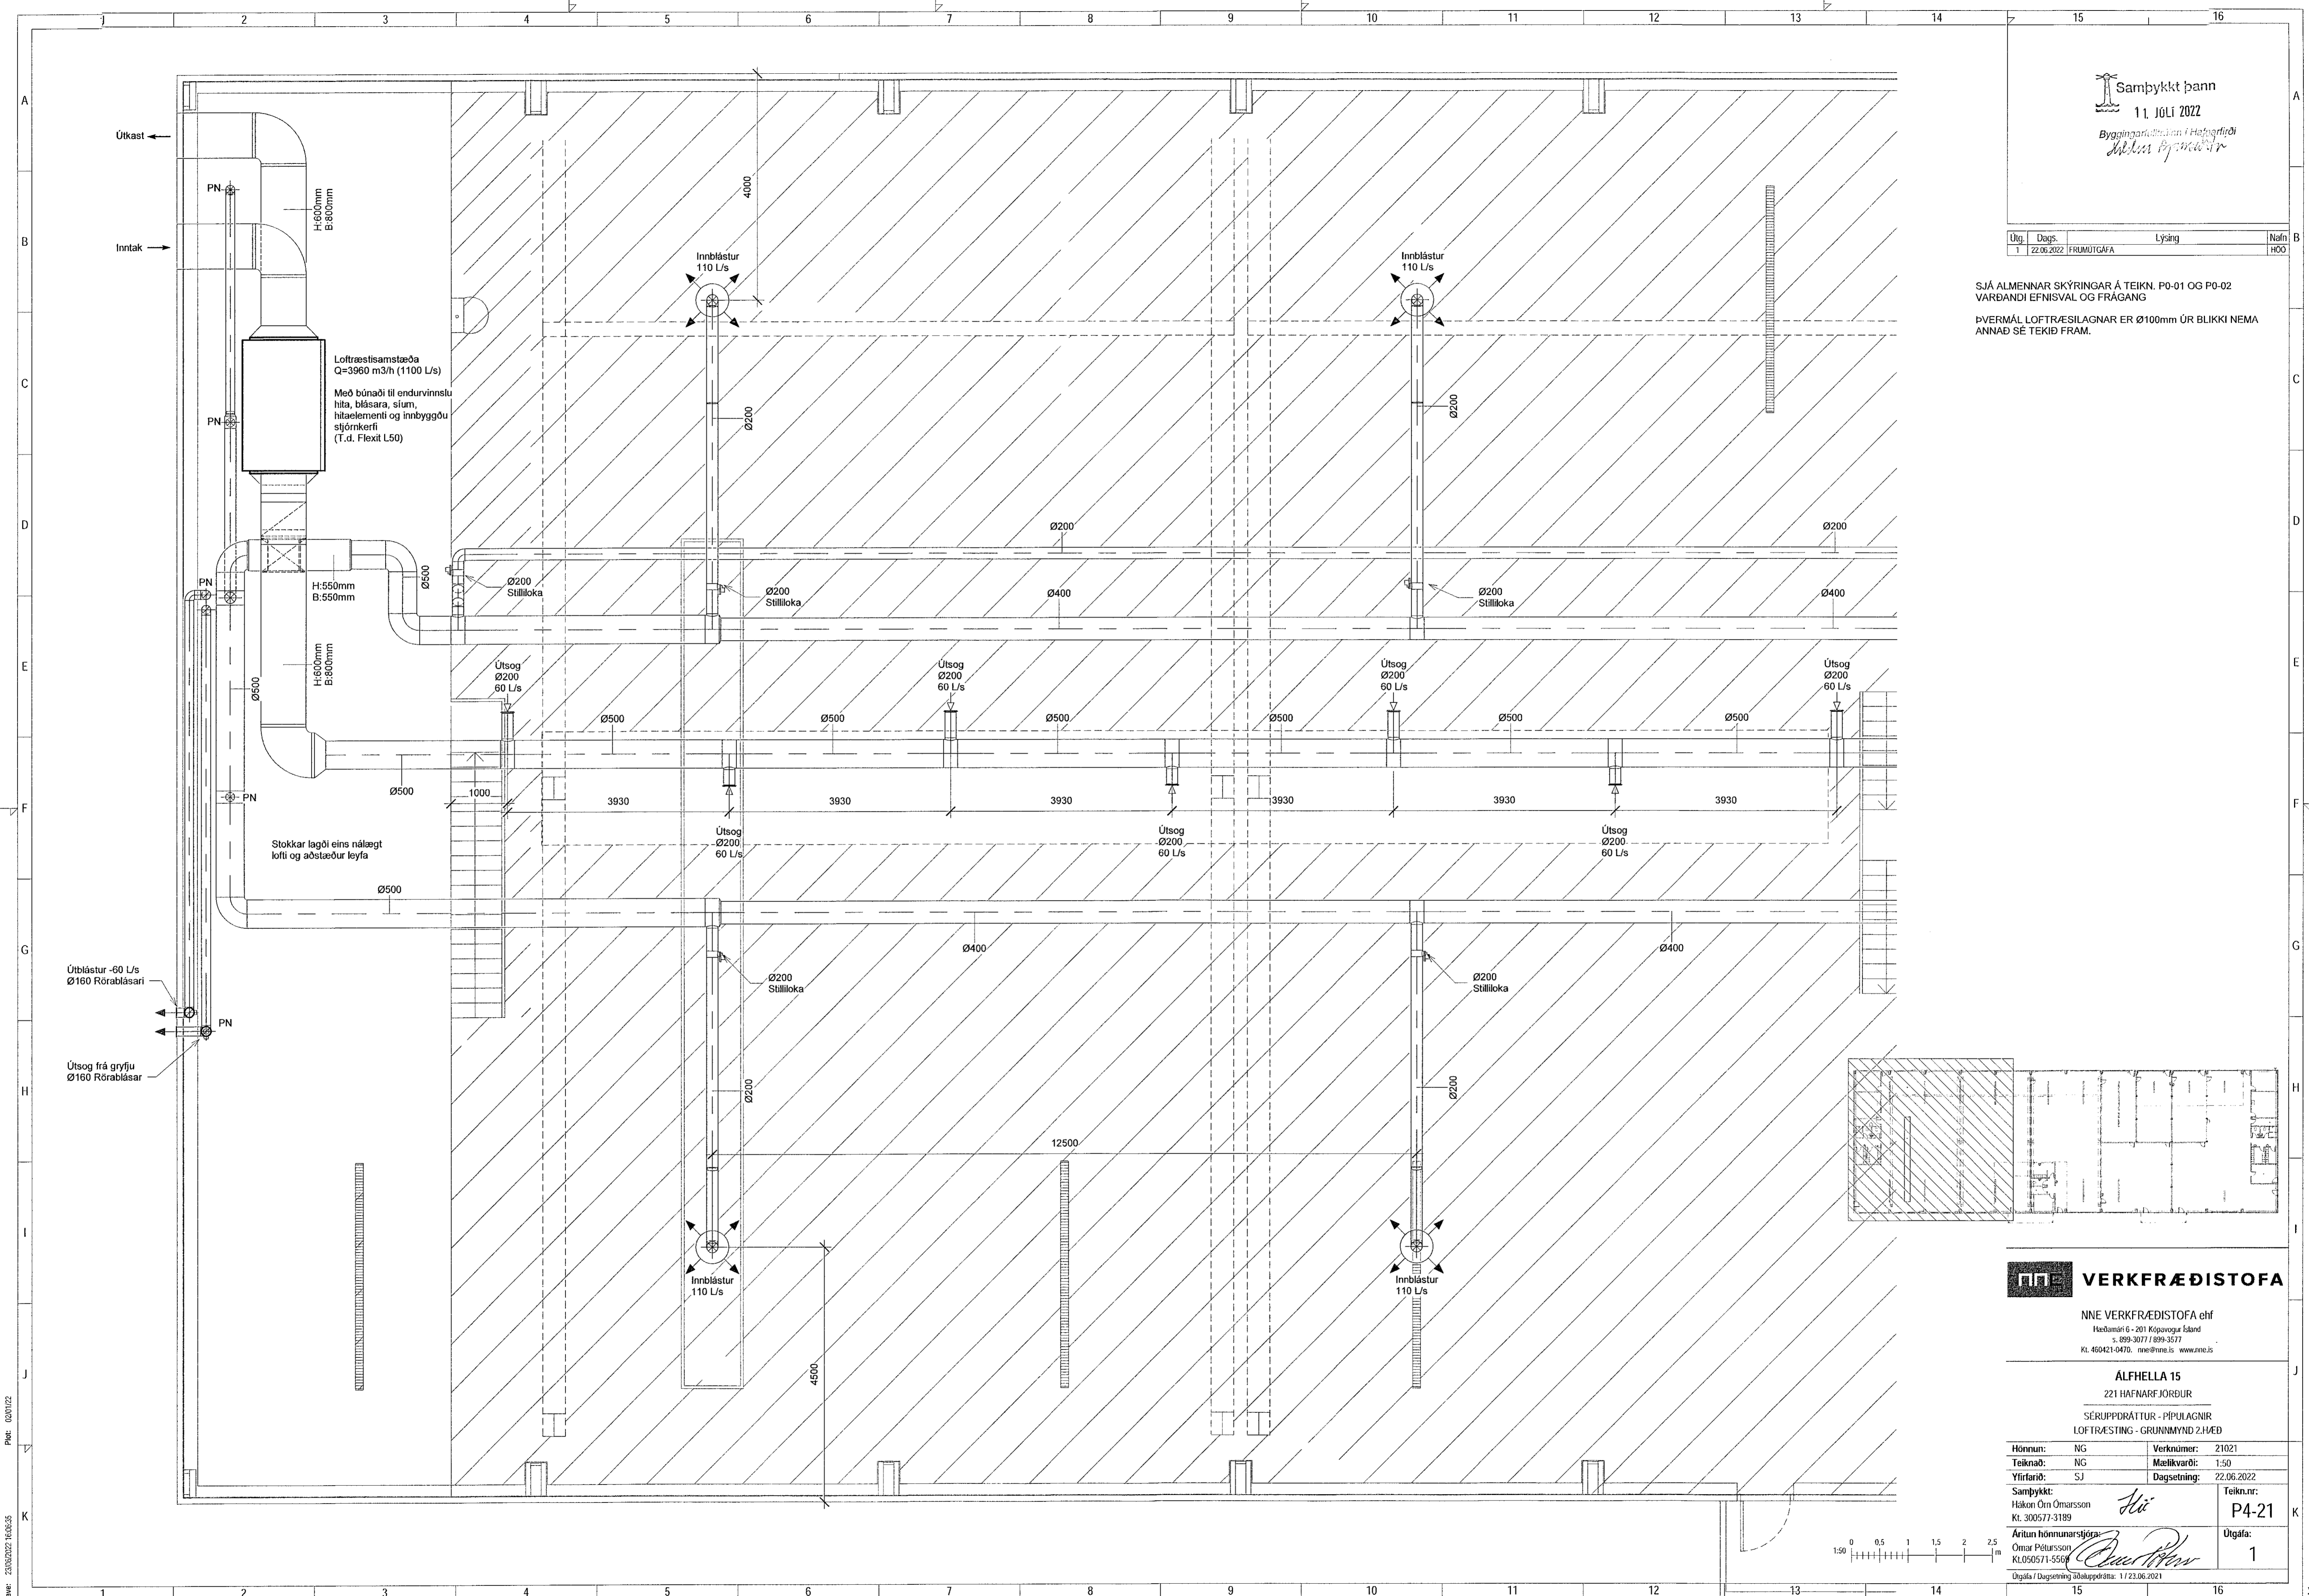


VERKFRÆDISTOFA

NNE VERKFRÆDISTOFA ehf
Hæðarní 6 - 201 Kópavogur Ísland
s. 899-3077 / 899-3577
Kl. 460421-0470. nne@nne.is www.nne.is

ALFHELLA 15
221 HAFNARFJÖRÐUR

SÉRUPPRÁTTUR - PÍPULAGNIR
LOFTRÆSTING - GRUNNMÝND 2.HÆÐ

Hönnun:	NG	Verkúmer:	21021
Teiknað:	NG	Mælikvarði:	1:50
Yfirfarið:	SJ	Dagsetning:	22.06.2022
Samþykkt:	Hákon Ómarsson Kl. 300577-3189	Teikn.nr.:	P4-21
Aritun hönnunarstjóra:	Omar Pétursson Kl.050571-5566	Útgáfa:	1
Dagfala / Dagsetning áðalappdröta: 11.23.06.2021			

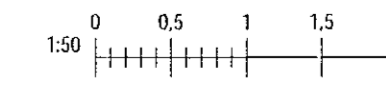

Skv: 23/06/2022 16:06:35
Pnr: 020102

Skv: M:\VR2121021 - Alhella 15\02 DESIGN\02 P - PÍPULAGNIR\LOFTRÆSTING\project base point tyri\FCAlhella 15 - loftrasting.nt

Copyright © NNE Verfræðistofa ehf. - Hönnuðir skilar sér skilningum á lögum - Félögum er það skilningu samþykka