
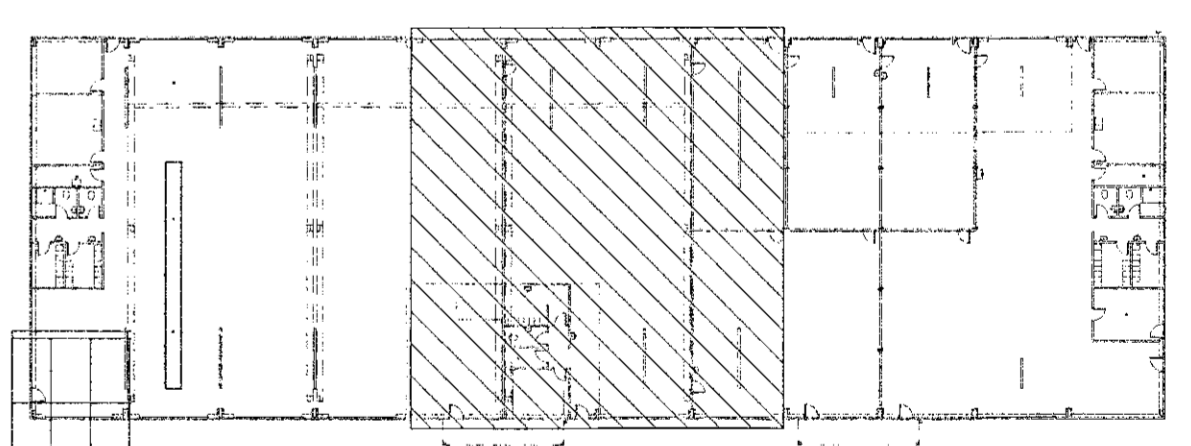


Samþykkt þann  
11 Júlí 2022  
Byggingarfræðistofa  
Hákon Ómarsson

Útg.	Dags.	Lýsing	Nafn
1	22.06.2022	FRUMÚTGÁFA	HÓ

SJÁ ALMENNAR SKÝRINGAR Á TEIKN. P0-01 OG P0-02  
VARDANDI EFNISVAL OG FRÁGANG  
ÞVERMÁL LOFTRÆSILAGNAR ER Ø100mm ÚR BLIKKI NEMA  
ANNAD SÉ TEKID FRAM.

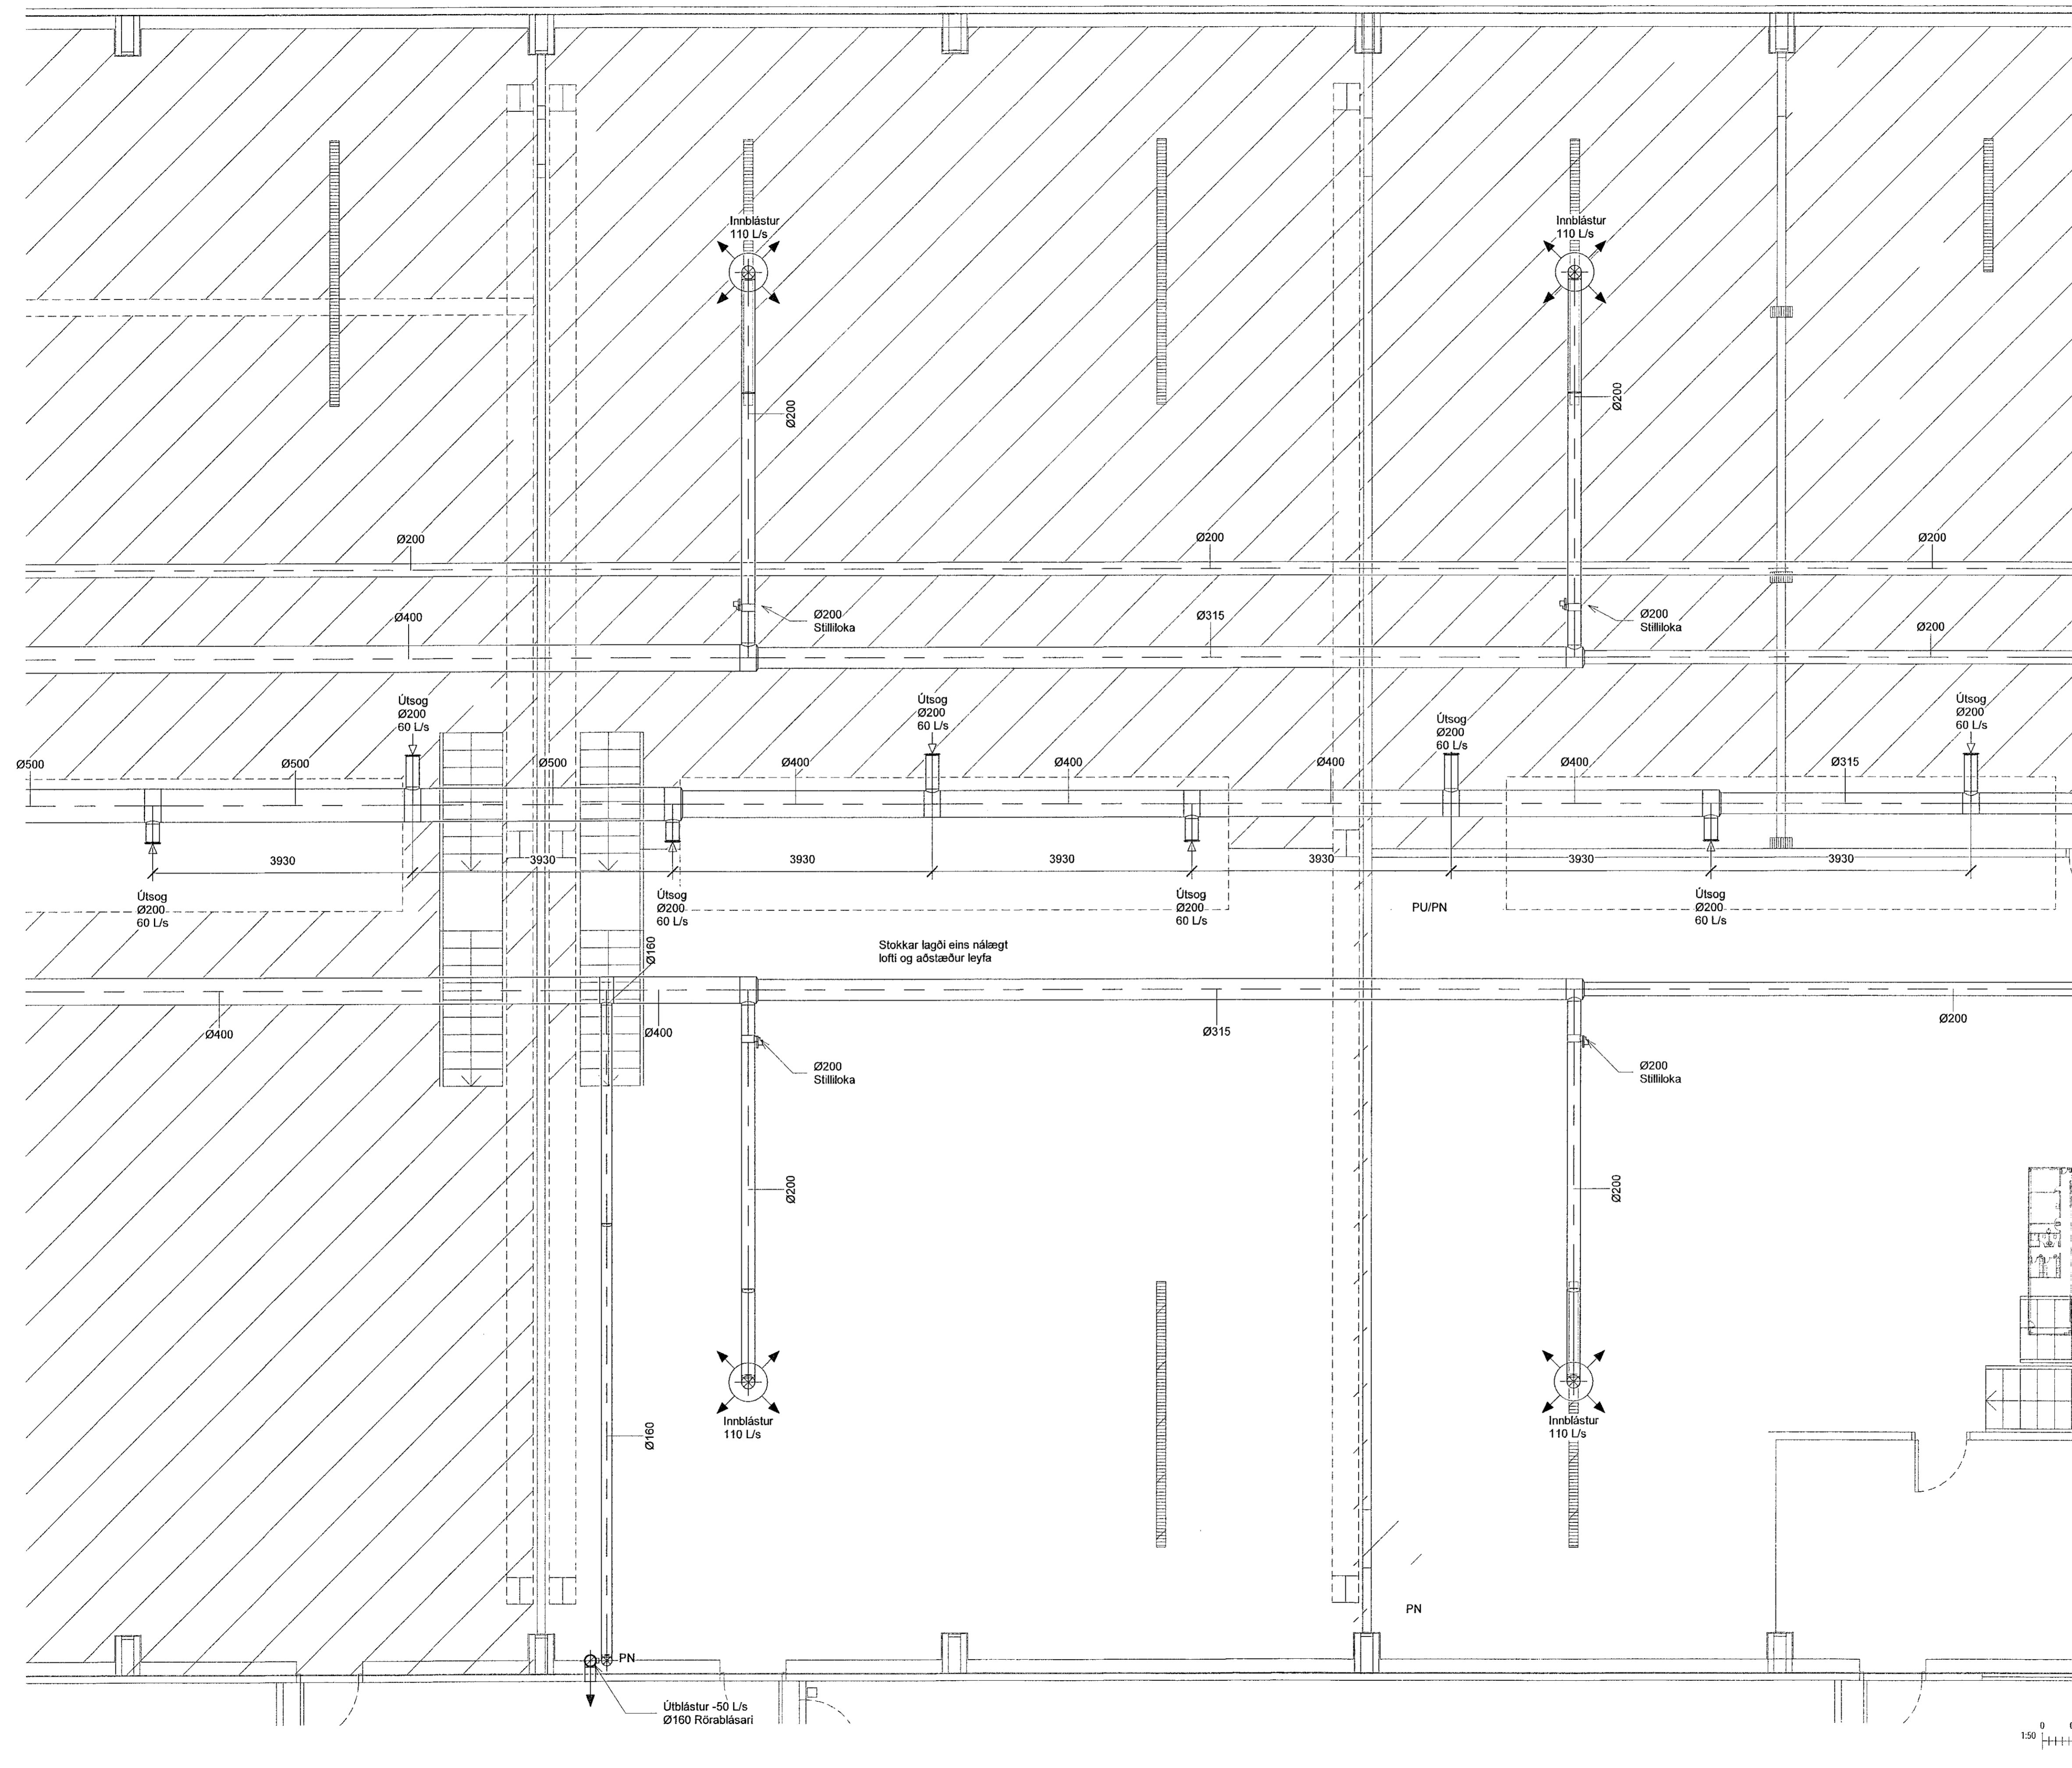


**VERKFRÆDISTOFA**

NNE VERKFRÆDISTOFA ehf  
Hæðamári 6 - 201 Kópavogur Ísland  
s. 899-3077 / 899-3577  
kl. 460421-0470. nne@nne.is www.nne.is

ALFHELLA 15  
221 HAFNARFJÖRÐUR  
SERUÞRÖÐUR - PÍPULAGNIR  
LOFTRÆSTING - GRUNNMYND 2.HÆÐ

Hönnun:	NG	Verknúmer:	21021
Teiknað:	NG	Mælikvarði:	1:50
Yfirfarir:	SJ	Dagsetning:	22.06.2022
Samþykkt:	Hákon Ómarsson Kl. 300577-3189	Teikn.nr.:	P4-22
Áritun hönnunarstíjns:	Omar Pétursson Kl. 050571-5569	Útgáfa:	1
Útgáfa / Dagsetning / Aðalþröðun:		1 / 22.06.2021	

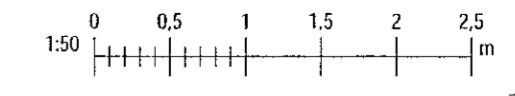

Pbr. 020712Z  
Sveit. 22062022 160636

Copyright © NNE Verkefndistofa ehf. - Hönnuð áskilur sé skilin rétt á teikningum. - Þjálfaðan er það sérstaklega samþykkt