
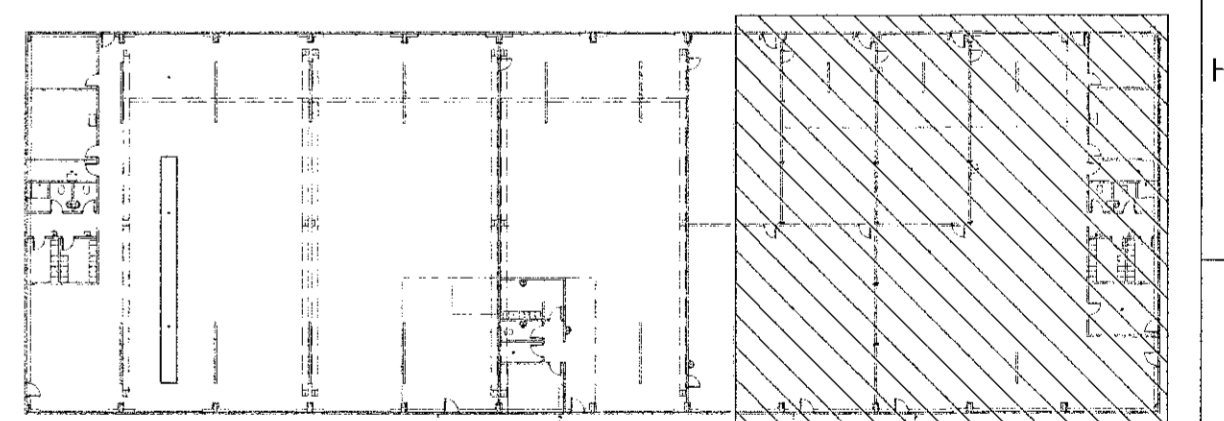


Samþykkt þann
11. Júlí 2022
Byggingarstjórnun
Hákon Póttursson

Útg.	Dags.	Lysing	Nafn
1	22.06.2022	FRUMUTGÁFA	HÓ

SJÁ ALMENNAR SKÝRINGAR Á TEIGN. P0-01 OG P0-02
VARDANDI EFNISVAL OG FRÁGANG
ÞVERMÁL LOFTFRÆSLAGNAR ER Ø100mm ÚR BLIKKI NEMA
ANNAD SÉ TEKID FRAM.

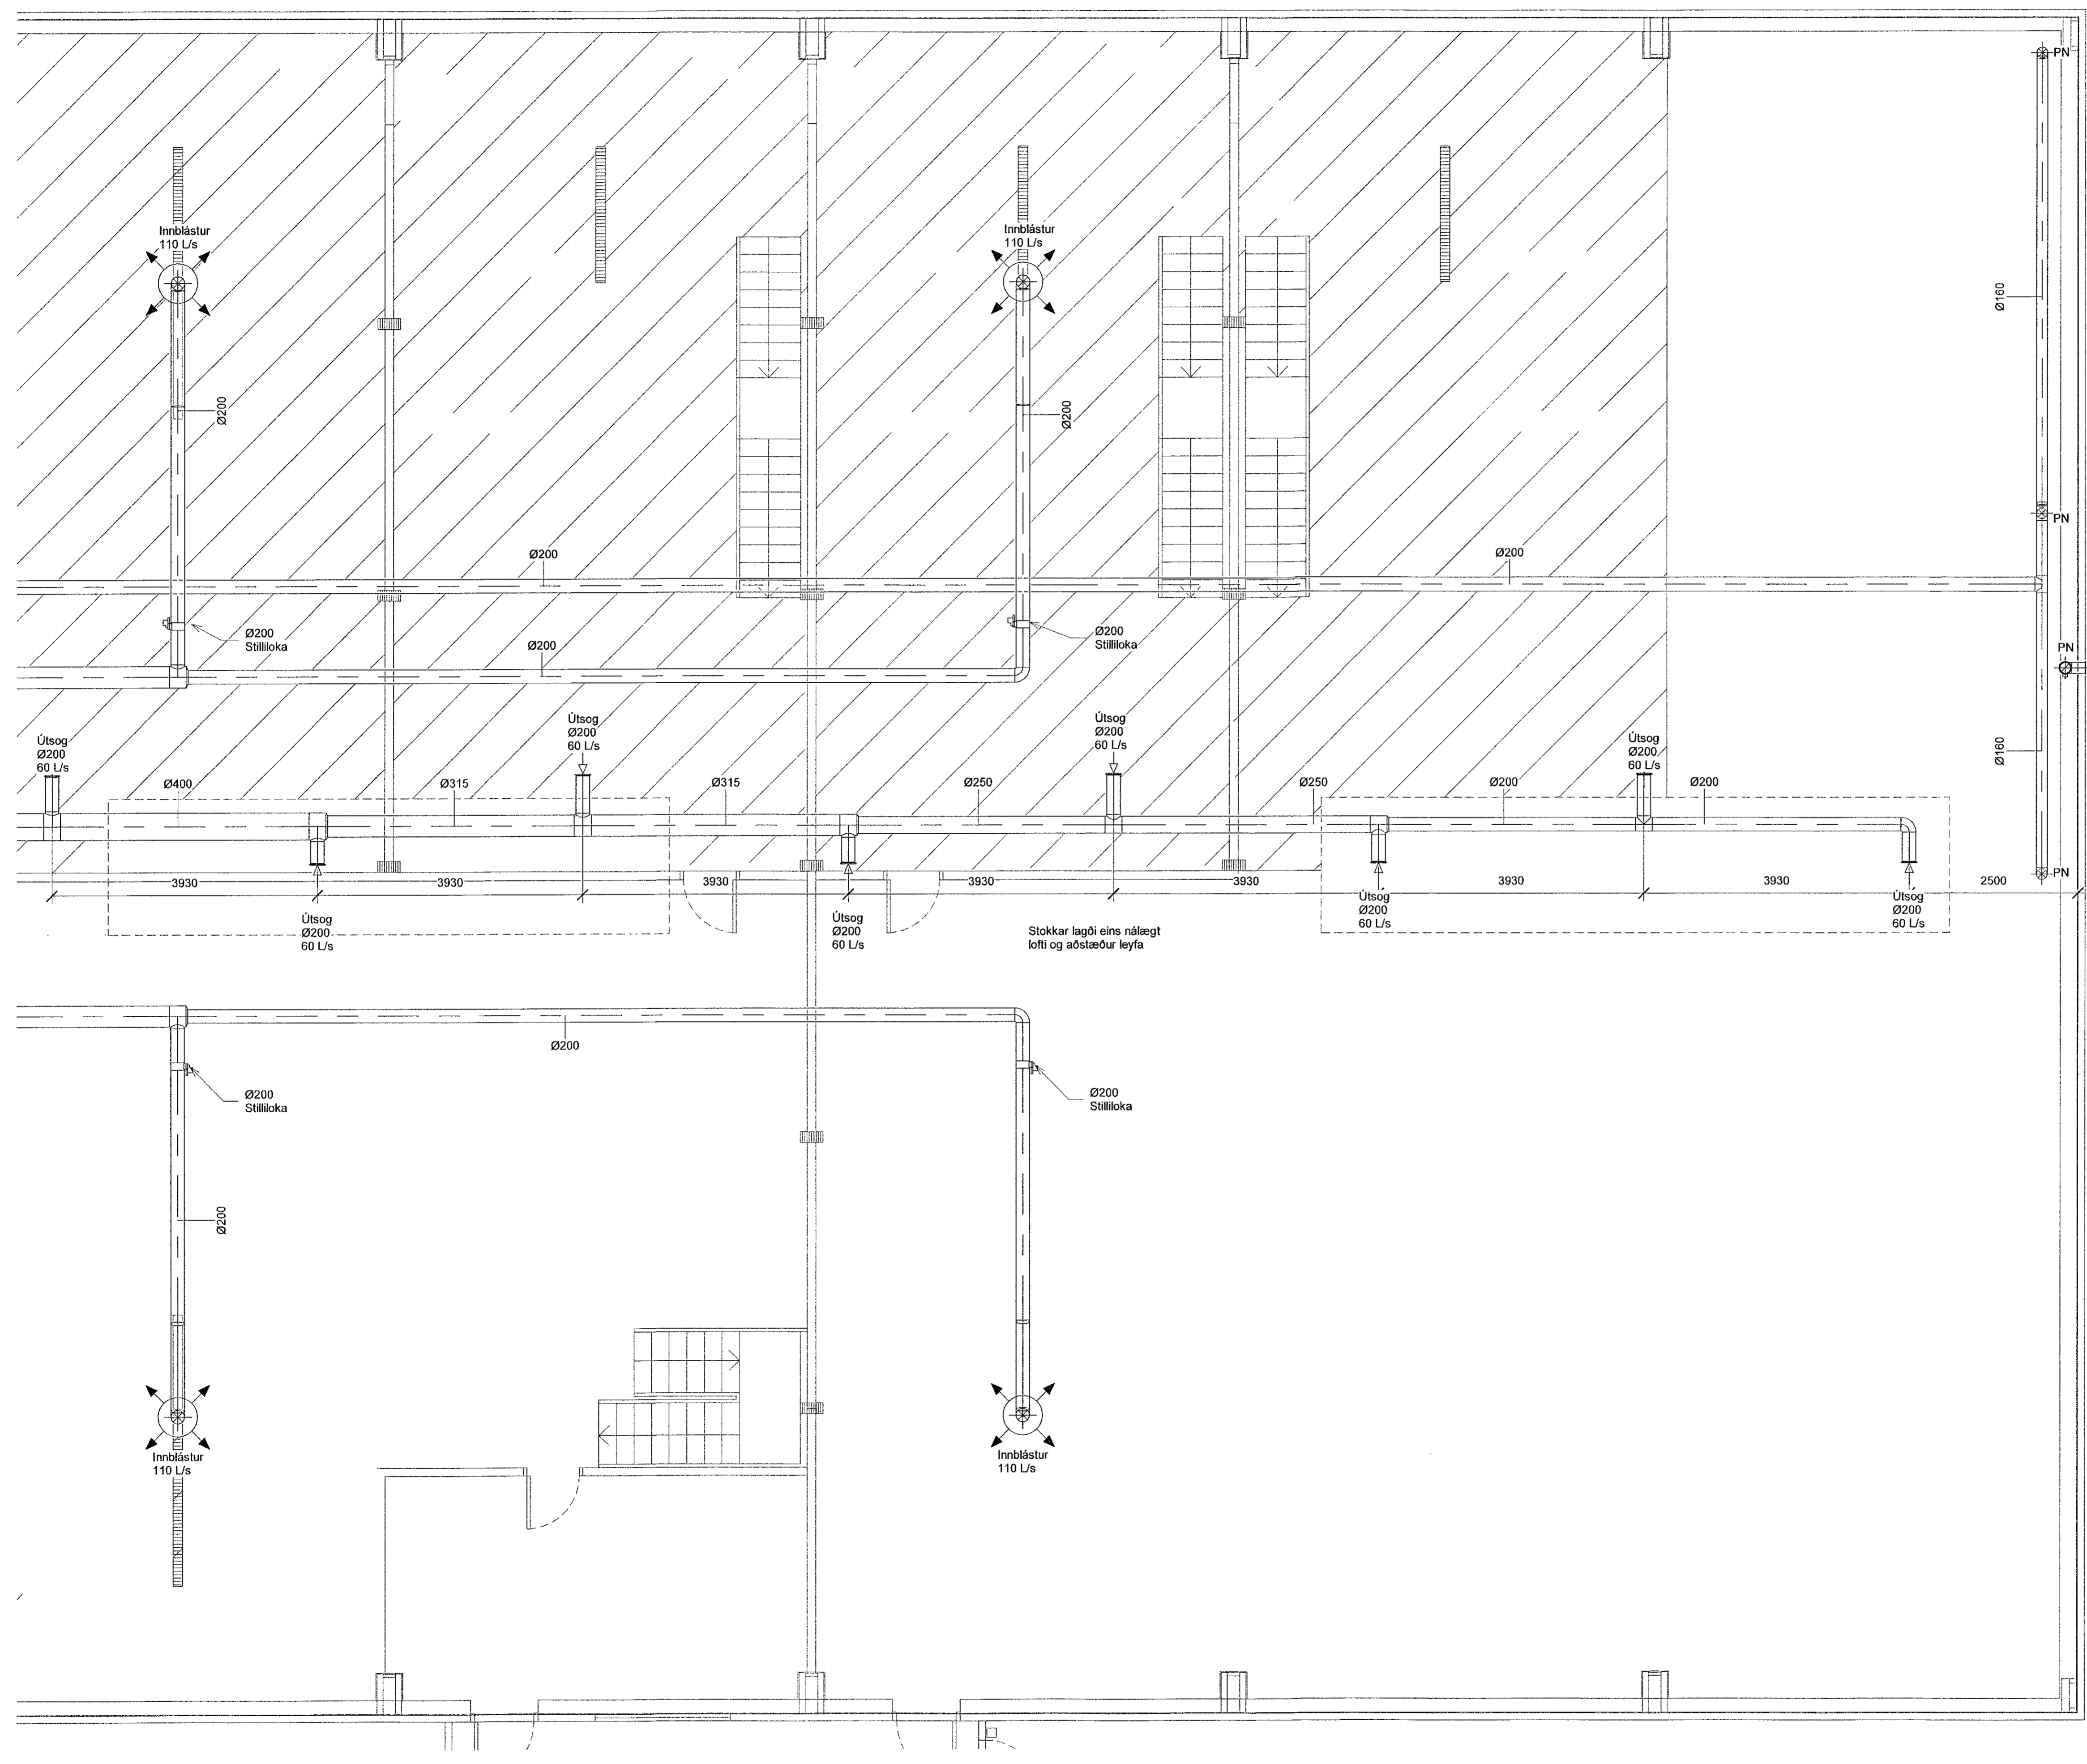

VERKFRÆDISTOFA

NNE VERKFRÆDISTOFA ehf
Hæðarsí 6 - 201 Kópavogur Ísland
s. 899-3077 / 899-3577
Kl. 460421-0470. nne@nne.is www.nne.is

ALFHELLA 15

221 HAFNARFJÖRÐUR
SERUÞPRÁTTUR - PÍPULAGNIR
LOFTFRÆSTING - GRUNNMÝND 2.HÆÐ

Hönnun:	NG	Verkúmer:	21021
Teiknað:	NG	Mælikvarði:	1:50
Yfirfarið:	SJ	Dagsetning:	22.06.2022
Samþykkt:	Hákon Órn Ómarsson Kl. 300577-3189	Teikn.nr.:	P4-23
Aritun hönnunarstjóra:	Omar Póttursson Kl.050571-5569	Útgáfa:	1
Útgáfa / Dagsetning aðalupplýsinga: 11 / 23.06.2021			



Skv. 23/06/2022 16:06:37
Plo: 02/07/22

Copyright © NNE Verkefnaeistofa ehf. - Hönnuð af Hákon Órn Ómarsson. - Erlaubt er að sýna þessa mynd í tengingum. - Erlaubt er að sýna þessa mynd í tengingum.