


Samþykkt bann
 11. JÚLÍ 2022
 Byggingarfulltrúi / Húsnámsráði
 Hl. Pétursson

| Útg. | Dags. | Lýsing | Nafn |
|------|------------|------------|------|
| 1 | 22.06.2022 | FRUMÚTGÁFA | HOO |

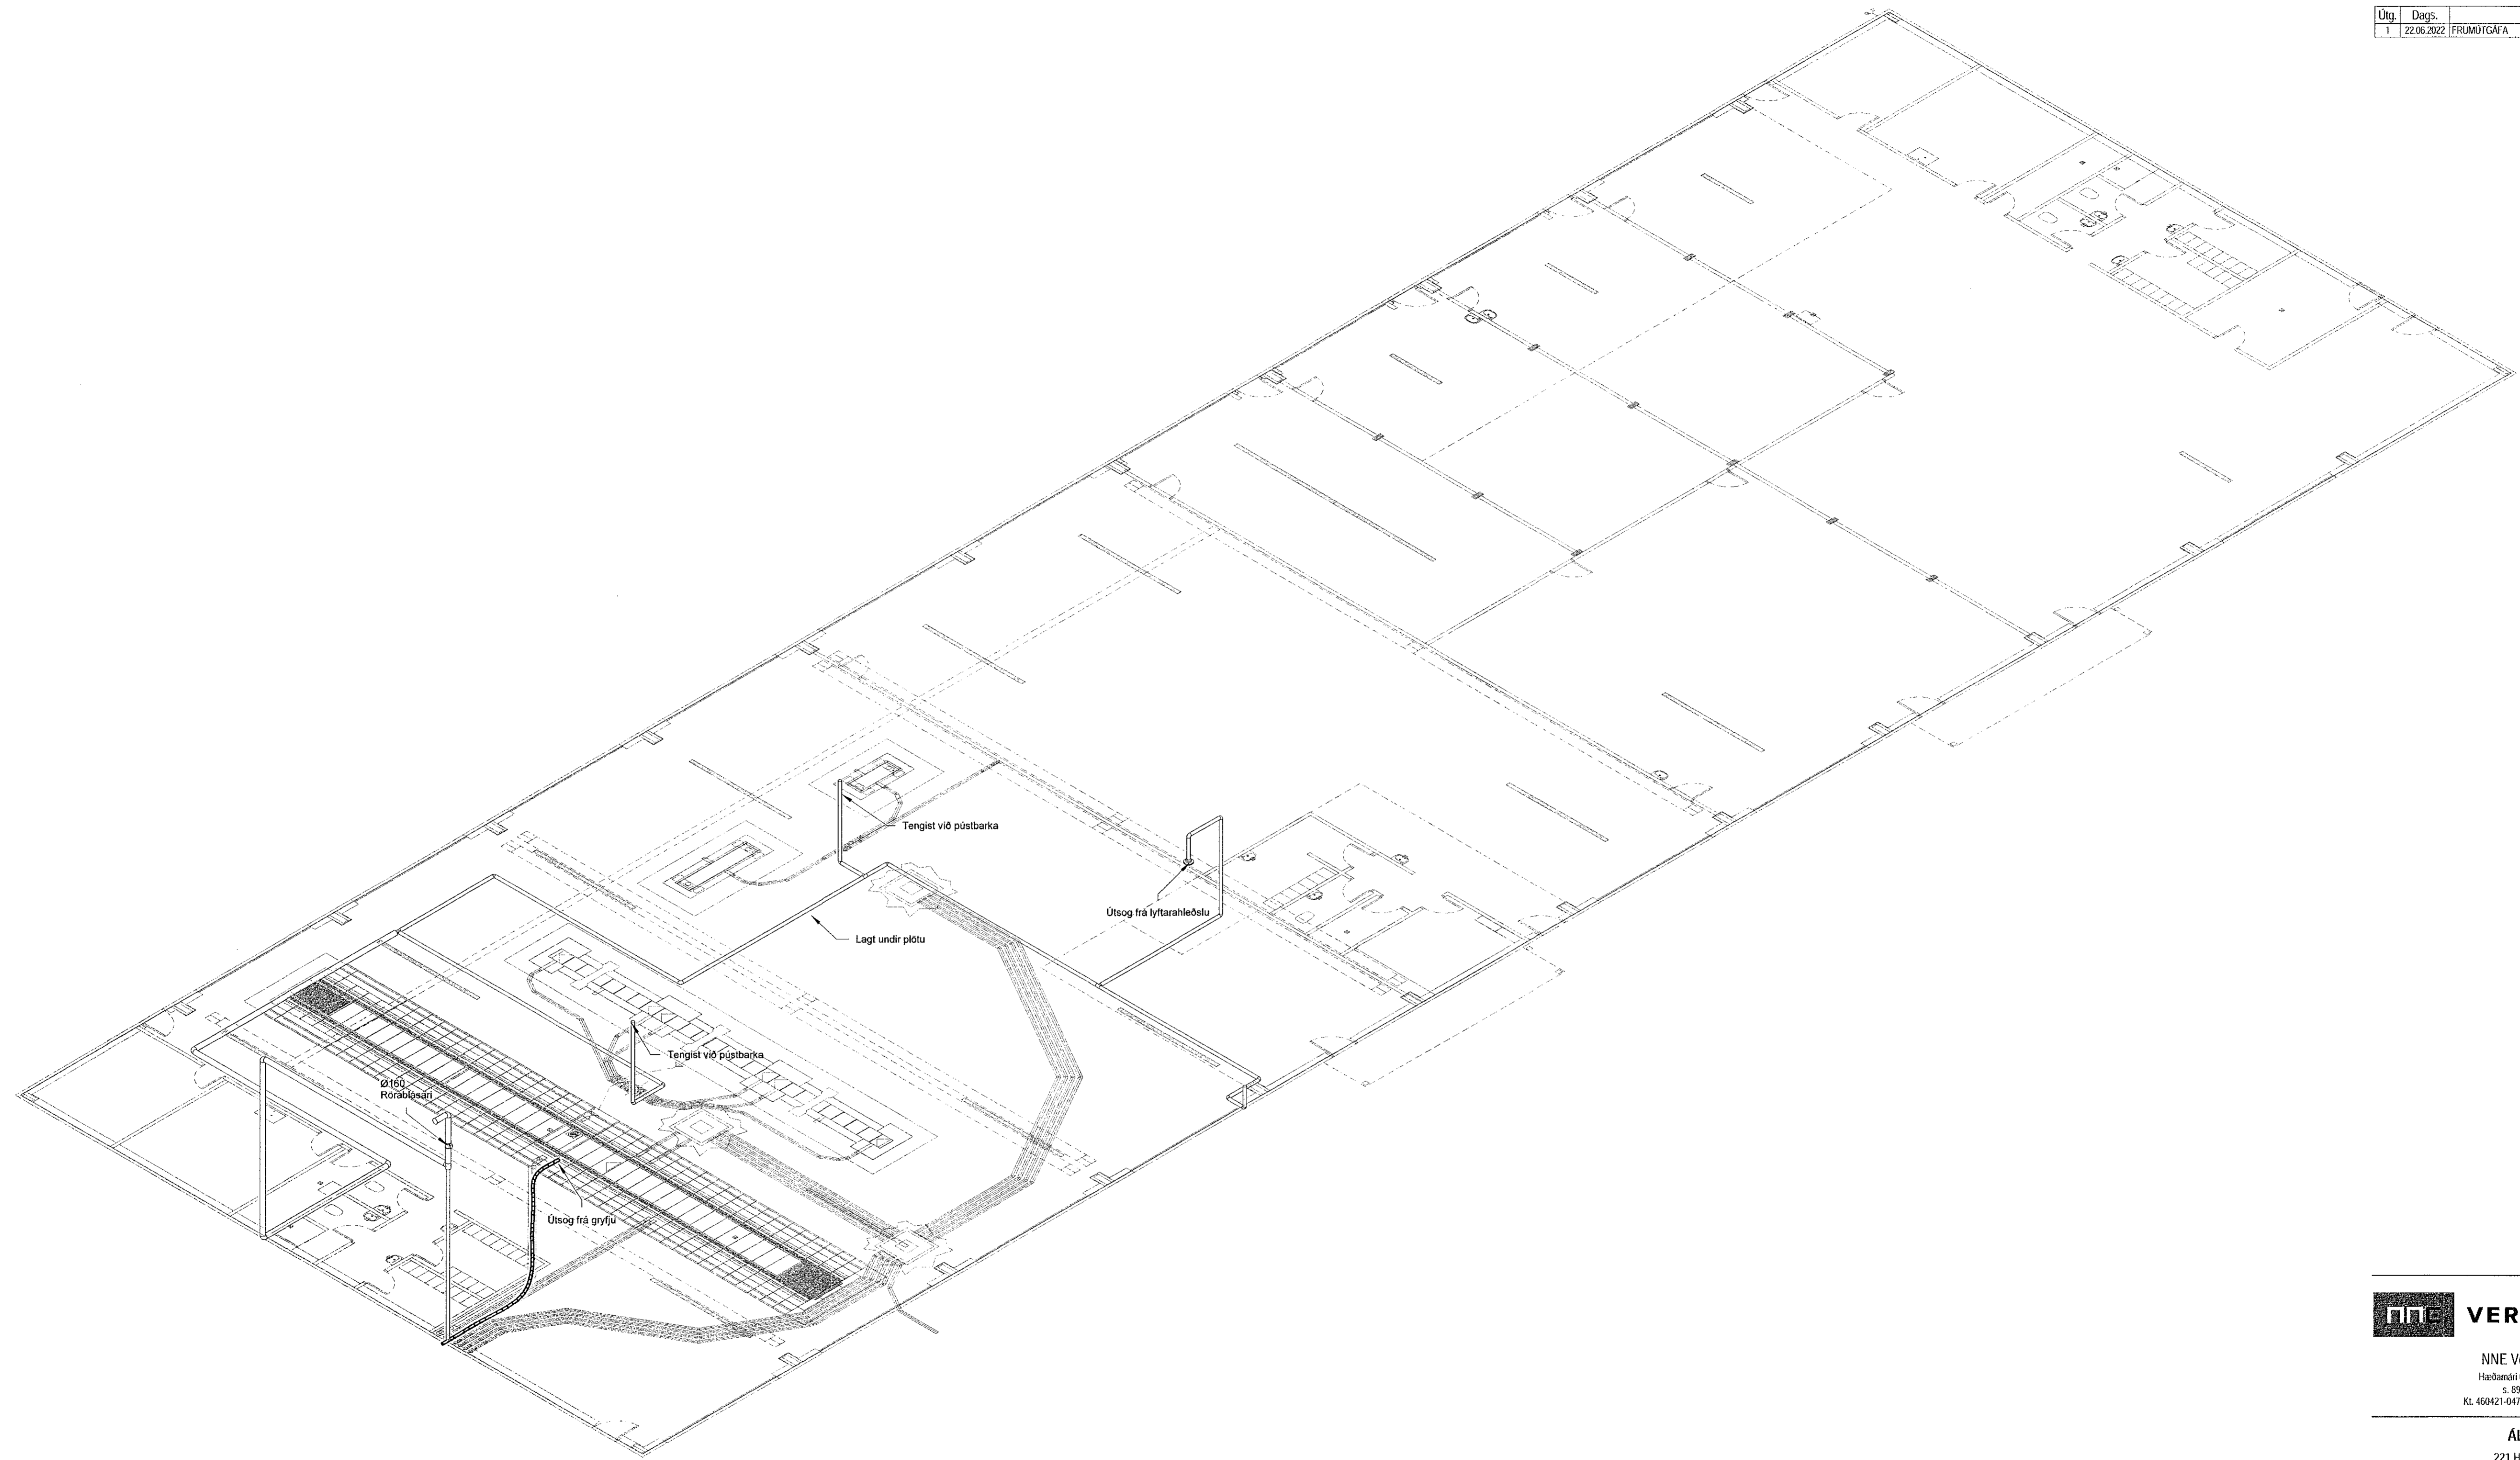

VERKFRÆÐISTOFA

NNE Verkfærðistofa ehf
 Háðandí 6 - 201 Kópavogur íbúð
 s. 899-3077 / 899-3577
 KL 460421-9470. nne@nne.is www.nne.is

ALFHELLA 15

221 HAFNARFJÖRDUR
 SERUÐPRÁTTUR - PÍPULAGNIR
 RÚMMYND - ÚTSOG PÚSTBARKA

| | | | |
|--|-----------------------|-------------|------------|
| Hönnun: | NG | Verknúmer: | 21021 |
| Teiknað: | NG | Mælikvarði: | |
| Yfirfarið: | SJ | Dagsetning: | 22.06.2022 |
| Samþykkt: | | Teikn.nr.: | P4-101 |
| Hákon Óni Ómarsson Kl. 300577-3189 | <i>Hic</i> | Útgáfa: | 1 |
| Áritun hönnunarstjóra: Ómar Pétursson Kl.050571-5566 | <i>Ómar Pétursson</i> | | |

Útgáfa / Dagsetning úðalýðrættis: 1 / 23.06.2021

Plan: 04/05/22
 Skv: 23/06/2022 15:05:39

Copyright © NNE Verkfærðistofa ehf. - Húsnámsráði skilar sér afbærni á hagnám. - Fylgsta er það sérfrágar samþykki