

Útg.	Dags.	Lýsing	Nafn
1	28.03.2022	FRAMTÍÐAFA	HÖO
2	22.06.2022	INNVIKSRÖR, LAGNA FLÚTT, BÆTT VINDURSKOLLUM Á LÖG OG TENGISTÚTA FYRIR ÞAKRENNUR, DREINLOGN SVÆRUD Á AUSTAN.	HÖO

- SKÝRINGAR - FRÆRENNSLI:
- SKÓPLÖGN
  - - - - - JARÐVATNSLÖGN
  - - - - - REGNVATNSLÖGN
  - - - - - AFFALLSLÖGN
  - - - - - IDRÁTTARRÖR


SJÁ ALMENNAR SKÝRINGAR Á TEIKN. P0-01 OG P0-02.

SKÓPLAGNIR ERU Ø110 PVC MED RENNSLISHALLA 20% NEMA ANNAD SÉ TEKID FRAM Á TEIKNINGU.

JARÐVATNSLAGNIR ERU Ø110 PVC MED RENNSLISHALLA 10% NEMA ANNAD SÉ TEKID FRAM Á TEIKNINGU.

REGNVATNSLAGNIR ERU Ø110 PVC MED RENNSLISHALLA 10% NEMA ANNAD SÉ TEKID FRAM Á TEIKNINGU.

FRÆRENNSLISLAGNIR UNDIR ÁLAGI OKUTÆKJA SKULU HAFA HRINGSTÍFNI SN8.

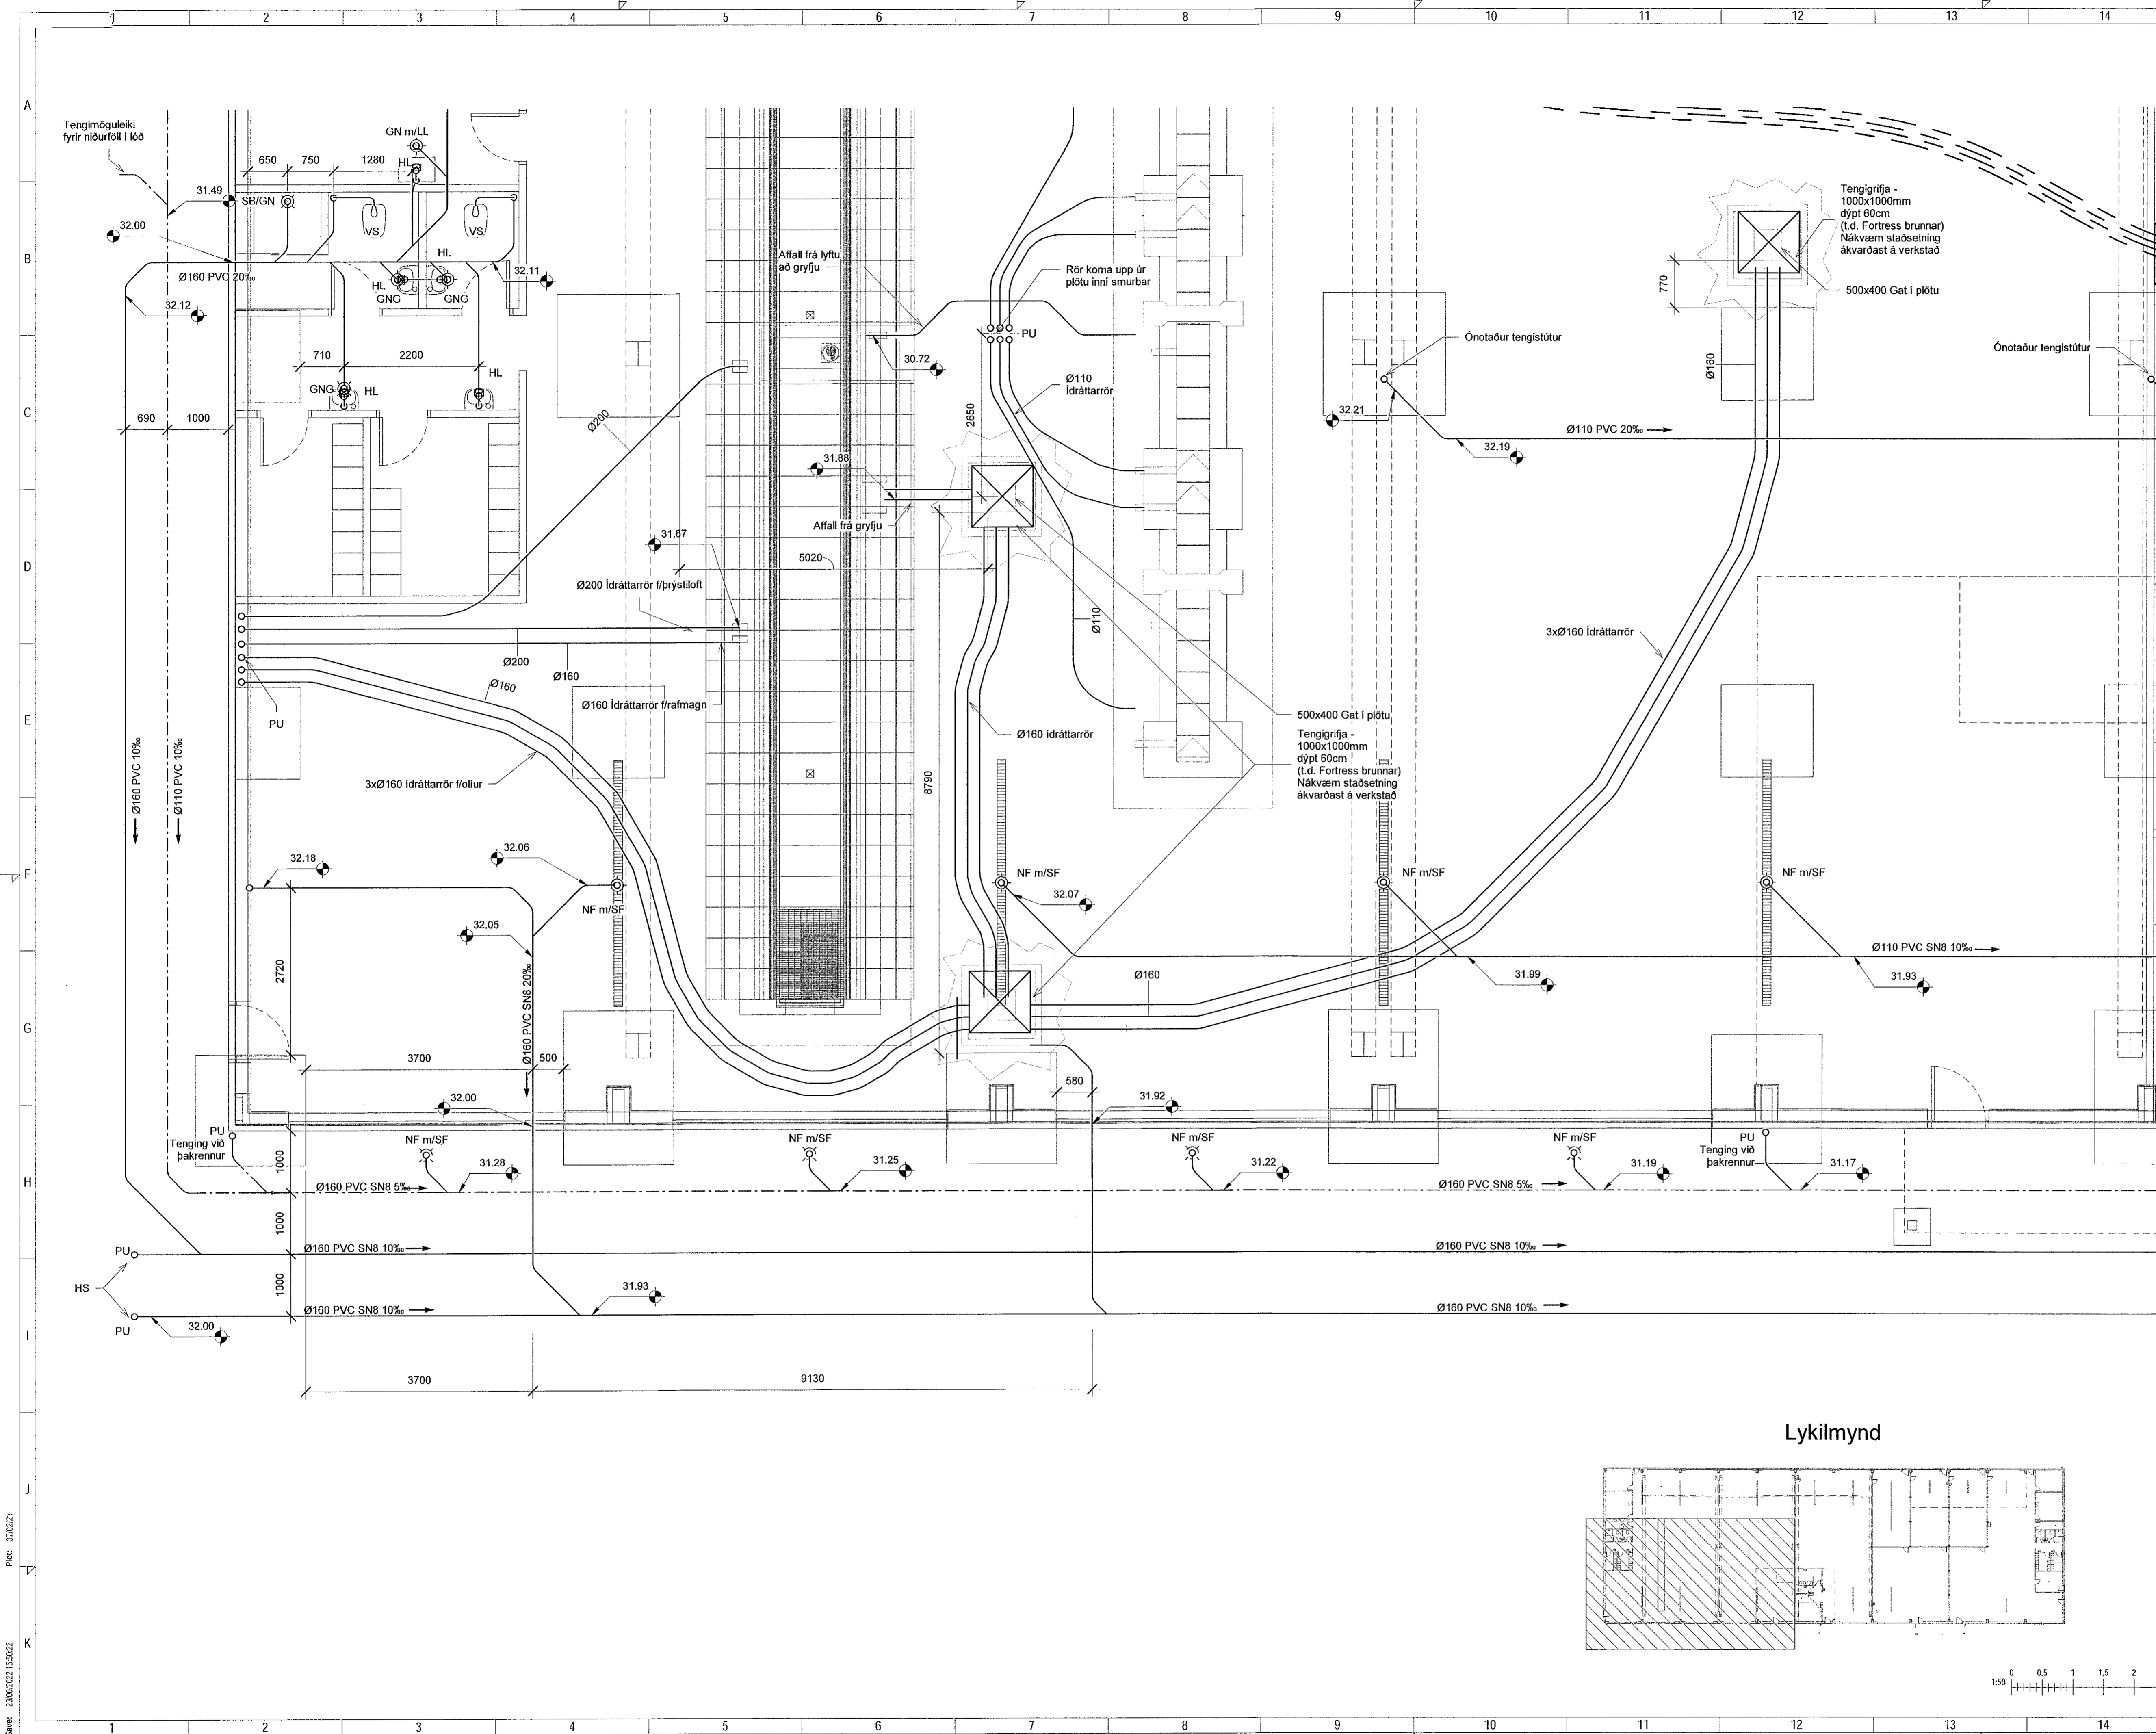

29.06.2022  
HAILBRIGDISEI-TIRLIT 5  
HAFNARFJÓRÐAR-  
OG KÖPVAÐSSVÆÐIS  
Gæðastjóri - 210 Gæðastjóri  
Páll Stefánsson



**VERKFRÆÐISTOFA**

NNE VERKFRÆÐISTOFA ehf  
Hæðarsí 6 - 201 Kópavogur Ísland  
s. 899-3077 / 899-3577  
Kl. 460421-0470. nne@nne.is www.nne.is

**ALFHELLA 15**  
221 HAFNARFJÓRÐUR  
SÉRUPPRÁTTUR - PÍPULAGNIR  
FRÆRENNSLI - GRUNNMYND SOKKLAR / 1.HÆÐ

Hönnun:	NG	Verkúmer:	21021
Teiknað:	NG	Mælikvarði:	1:50
Yfirfarið:	ALM	Daysetning:	22.06.2022
Samþykkt:	Hákon Órn Ómarsson Kl. 300577-3189	Teikn.nr.:	P1-12
Áritun hönnunarstjóra:	Omar Pétursson Kl.050571-5506	Útgáfa:	2
Útgáfa / Daysetning aðalskipuláts: 1 / 23.06.2021			

Lykilmynd

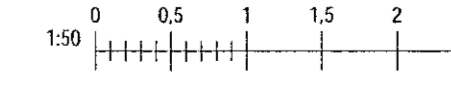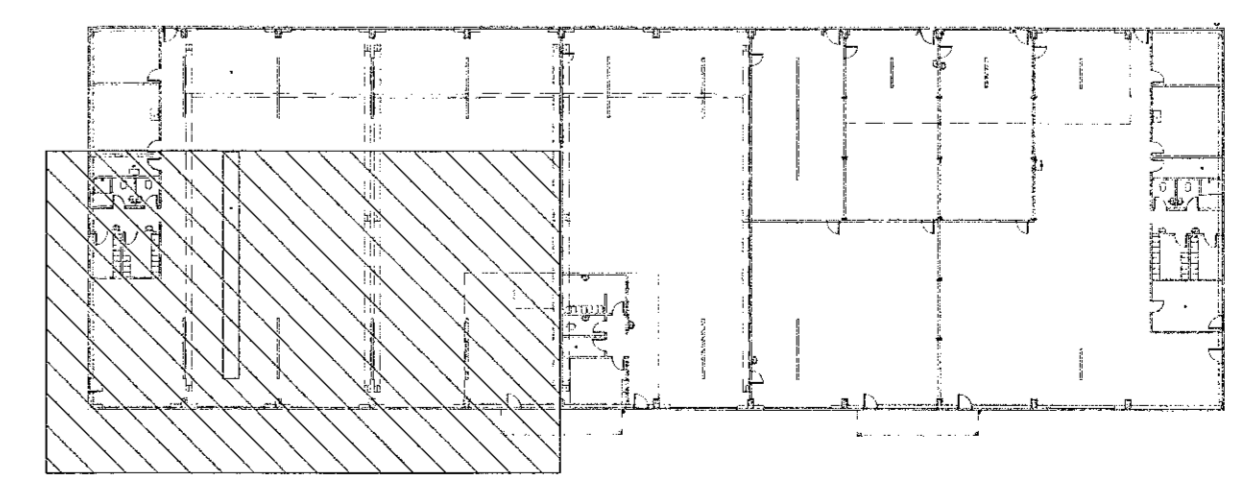

Phc: 01/02/21  
Sine: 23/06/2022 15:50:22

Copyright © NNE Verkefnaðstoða ehf. - Hönnun er skráð og er hún skilgreint smámynd.