

Útg.	Dags.	Lýsing	Nafn
1	28.03.2022	FRUMTÚFA	HÖG

- SKÝRINGAR - FRÆRENSLI:
- SKÓLPLOGN
  - - - - - JARÐVATNSLÖGN
  - - - - - REGNVATNSLÖGN
  - - - - - AFFALLSLÖGN
  - - - - - ÍDRÁTTARRÖR


SJÁ ALMENNAR SKÝRINGAR Á TEIKN. P0-01 OG P0-02.

SKÓPLAGNIR ERU Ø110 PVC MED RENNSLISHALLA 20% NEMA ANNAD SÉ TEKID FRAM Á TEIKNINGU.

JARÐVATNSLAGNIR ERU Ø110 PVC MED RENNSLISHALLA 10% NEMA ANNAD SÉ TEKID FRAM Á TEIKNINGU.

REGNVATNSLAGNIR ERU Ø110 PVC MED RENNSLISHALLA 10% NEMA ANNAD SÉ TEKID FRAM Á TEIKNINGU.

FRÆRENSLISLAGNIR UNDIR ÁLAGI ÖKUTÆKJA SKULU HAFHA HRINGSTÍFNI SN8.

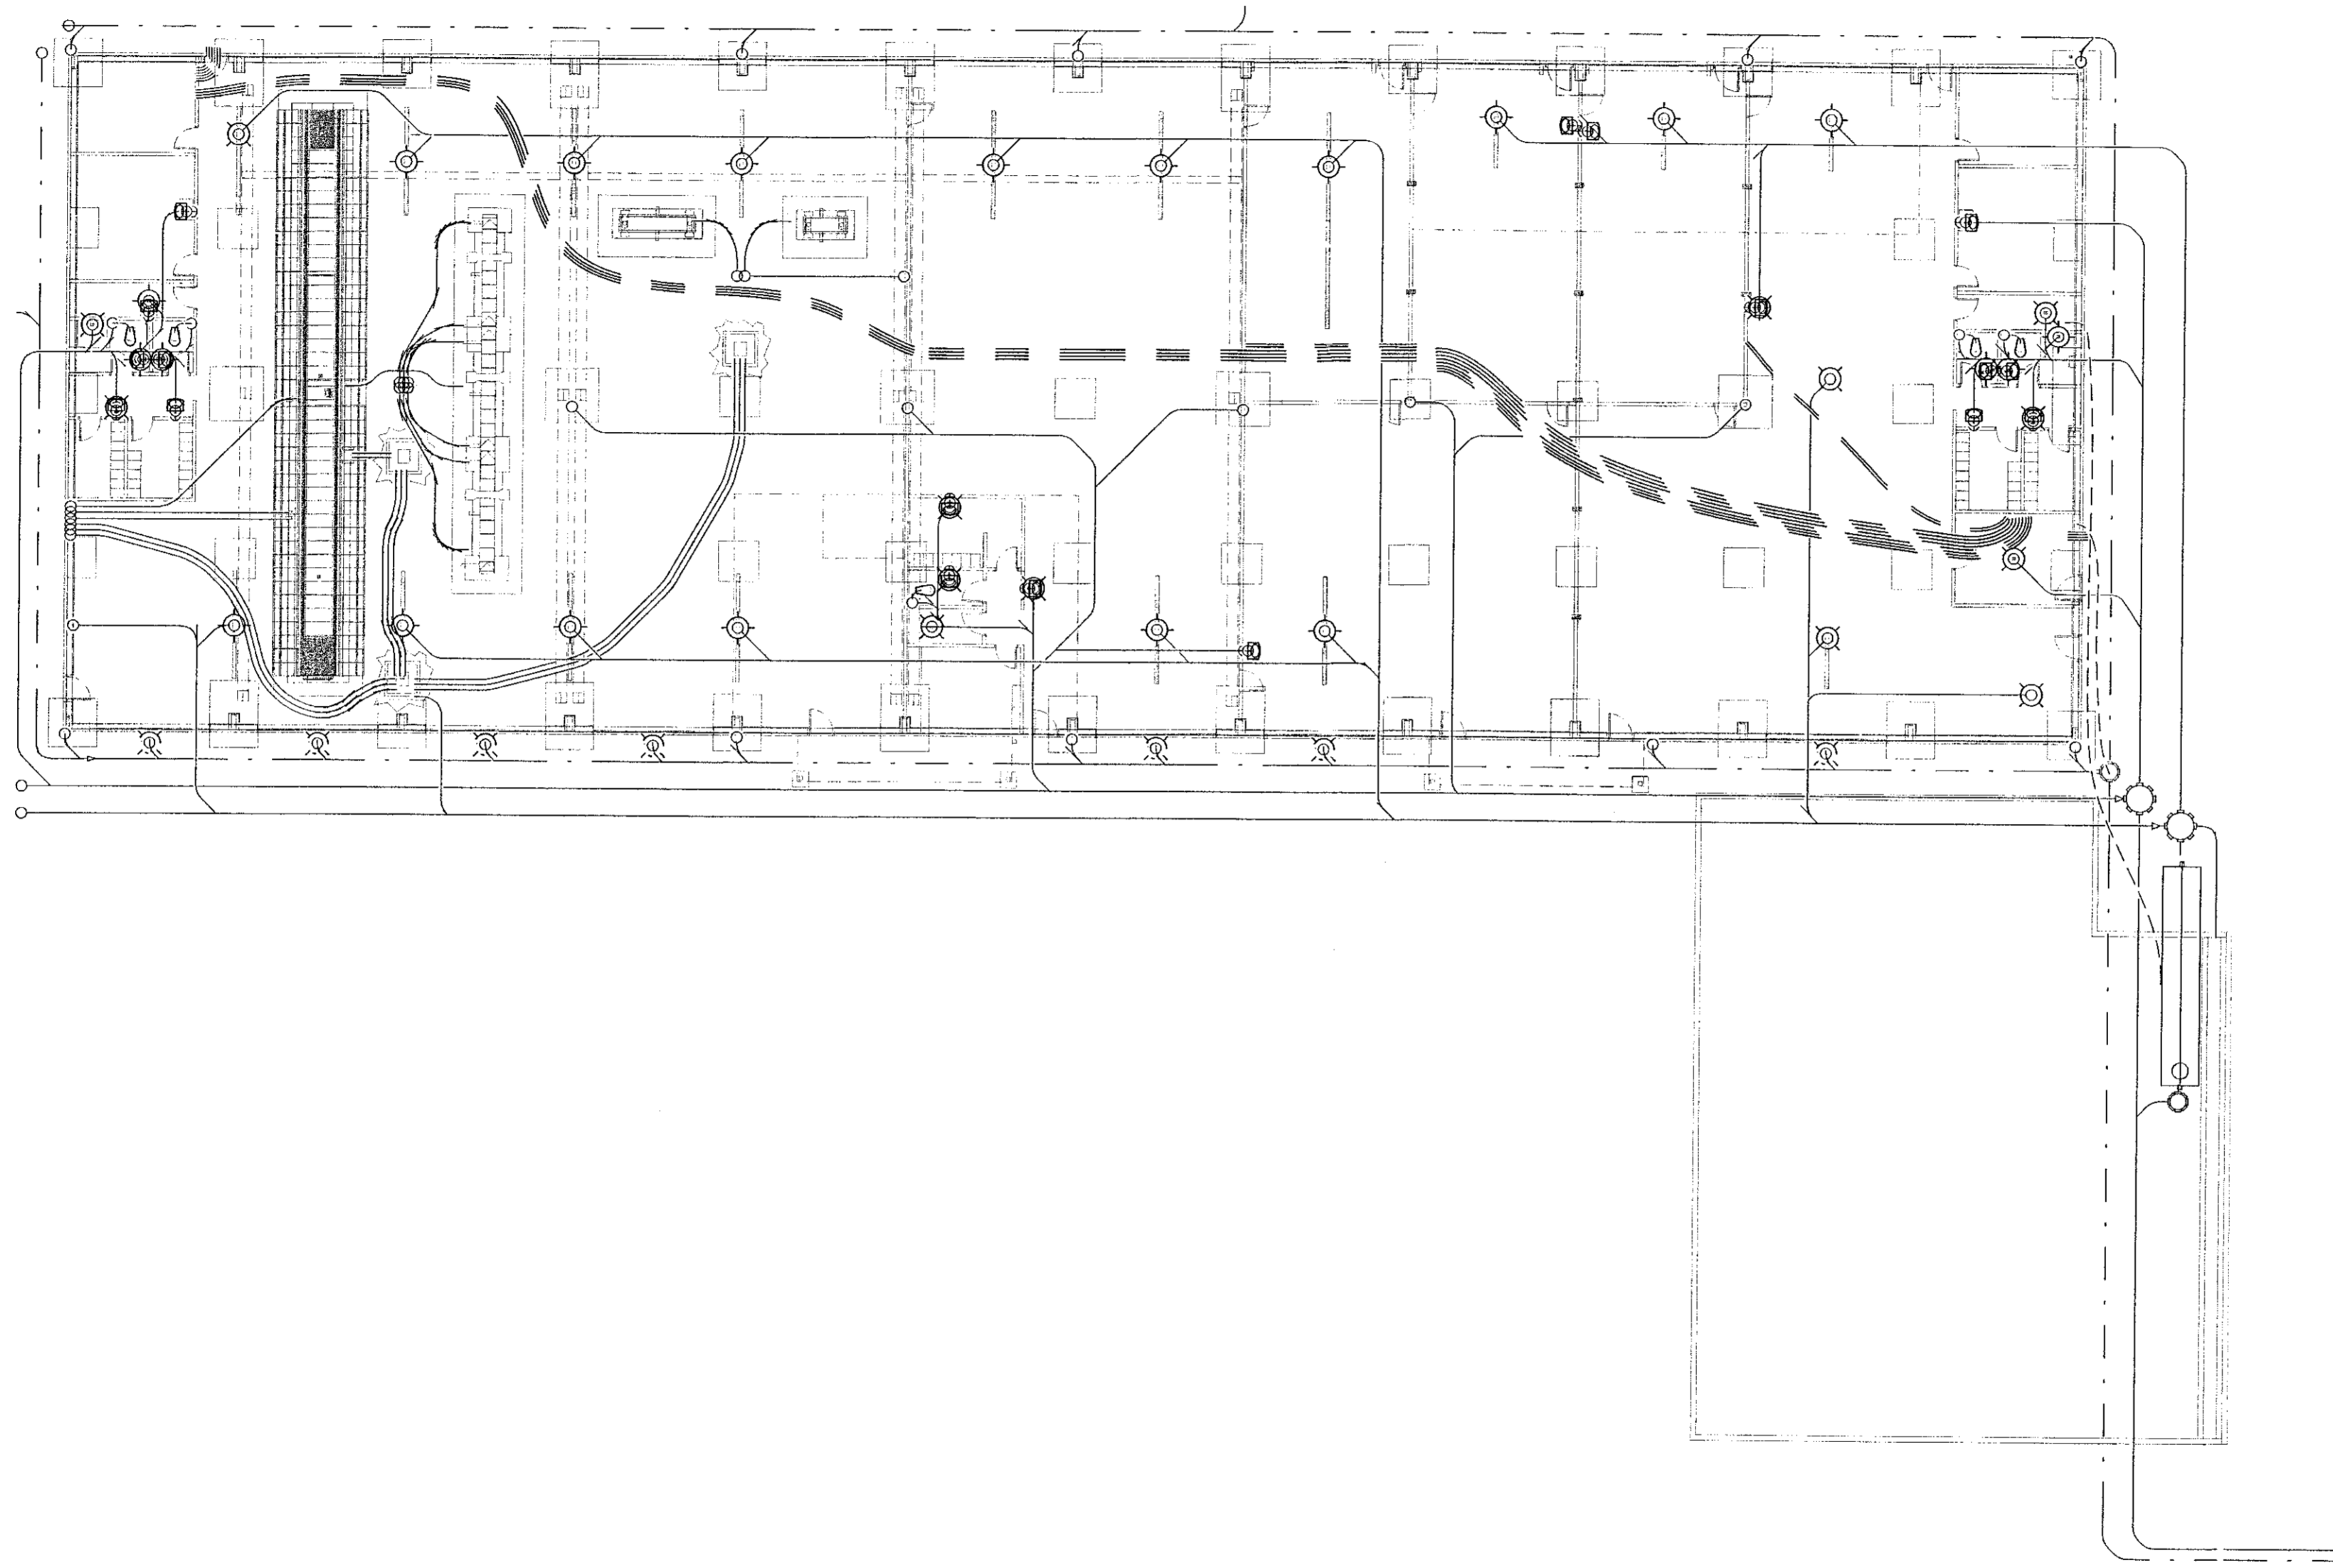


JA 29.06.2022  
HEILBRIGDISEFTIRSI  
HAFNARFJARÐAR-  
OG KOPAVOGSSVÆÐIS  
Gardabúi 210 Gardaba.  
Hönnun og Arkitektúr

**VERKFRÆÐISTOFA**  
NNE VERKFRÆÐISTOFA ehf  
Hæðarnesi 6 - 201 Kópavogur Ísland  
Sí. 893-3077 / 099-3537  
Kl. 460421-0470. nne@nne.is www.nne.is

ÁLFHELLA 15  
221 HAFNARFJÖRÐUR  
SÉRUPPDRATTUR - PÍPULAGNIR  
GRUNNLAGNIR - YFIRLITSMYND

Hönnun:	NG	Verknúmer:	21021
Teiknað:	NG	Mælikvarði:	1:50
Yfirfarir:	ALM	Dagsetning:	22.06.2022
Samþykkt:		Teikn.nr.:	P1-00
Hákon Örn Ómarsson Kl. 300577-3189	<i>Hákon</i>	Útgáfa:	1
Áritun hönnunarstjóra:		Útgáfa / Dagsetning skilgripa:	1 / 23.06.2021
Ómar Pétursson Kl.050571-5569	<i>Ómar</i>		

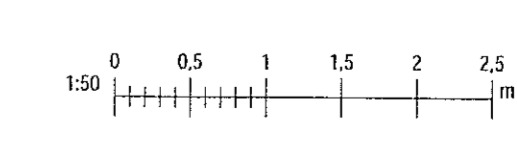

Pnr: 102021  
Skv: 23.06.2022 15:50:14

Copyright © NNE Verkfræðistofa ehf. Hönnun og arkitektúr. All rights reserved. Framtíðin er í höndum okkar. Framtíðin er í höndum okkar.