

Útg.	Dags.	Lýsing	Náfn.
1	28.03.2022	FRUMTÚGAFA	H00

- SKÝRINGAR - FRÁRENSSLI:
- SKÓPLÖGN
 - - - - - JARÐVATNSLÖGN
 - - - - - REGNVATNSLÖGN
 - - - - - AFFALLSLÖGN
 - - - - - IDRÁTTARRÖR



SJÁ ALMENNAR SKÝRINGAR Á TEIKN. P0-01 OG P0-02.

SKÓPLAGNIR ERU Ø110 PVC MED RENNSLISHALLA 20% NEMA ANNAD SÉ TEKID FRAM Á TEIKNINGU.

JARÐVATNSLAGNIR ERU Ø110 PVC MED RENNSLISHALLA 10% NEMA ANNAD SÉ TEKID FRAM Á TEIKNINGU.

REGNVATNSLAGNIR ERU Ø110 PVC MED RENNSLISHALLA 10% NEMA ANNAD SÉ TEKID FRAM Á TEIKNINGU.

FRÁRENSSLISLAGNIR UNDIR ÁLAGI ÖKUTÆKJA SKULU HAFNA HRINGSTÍFNI SN8.

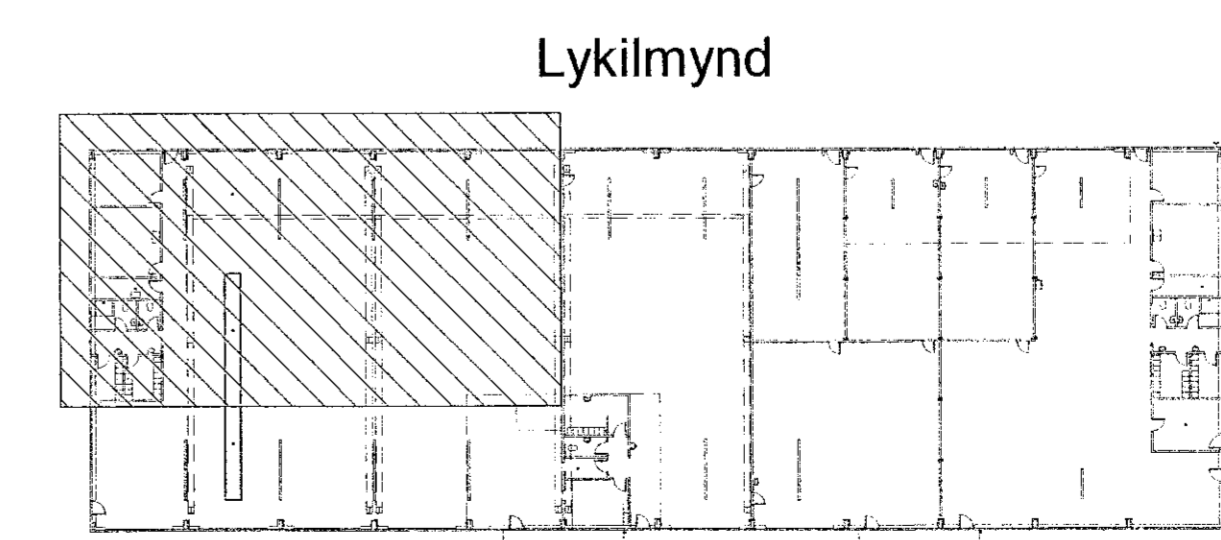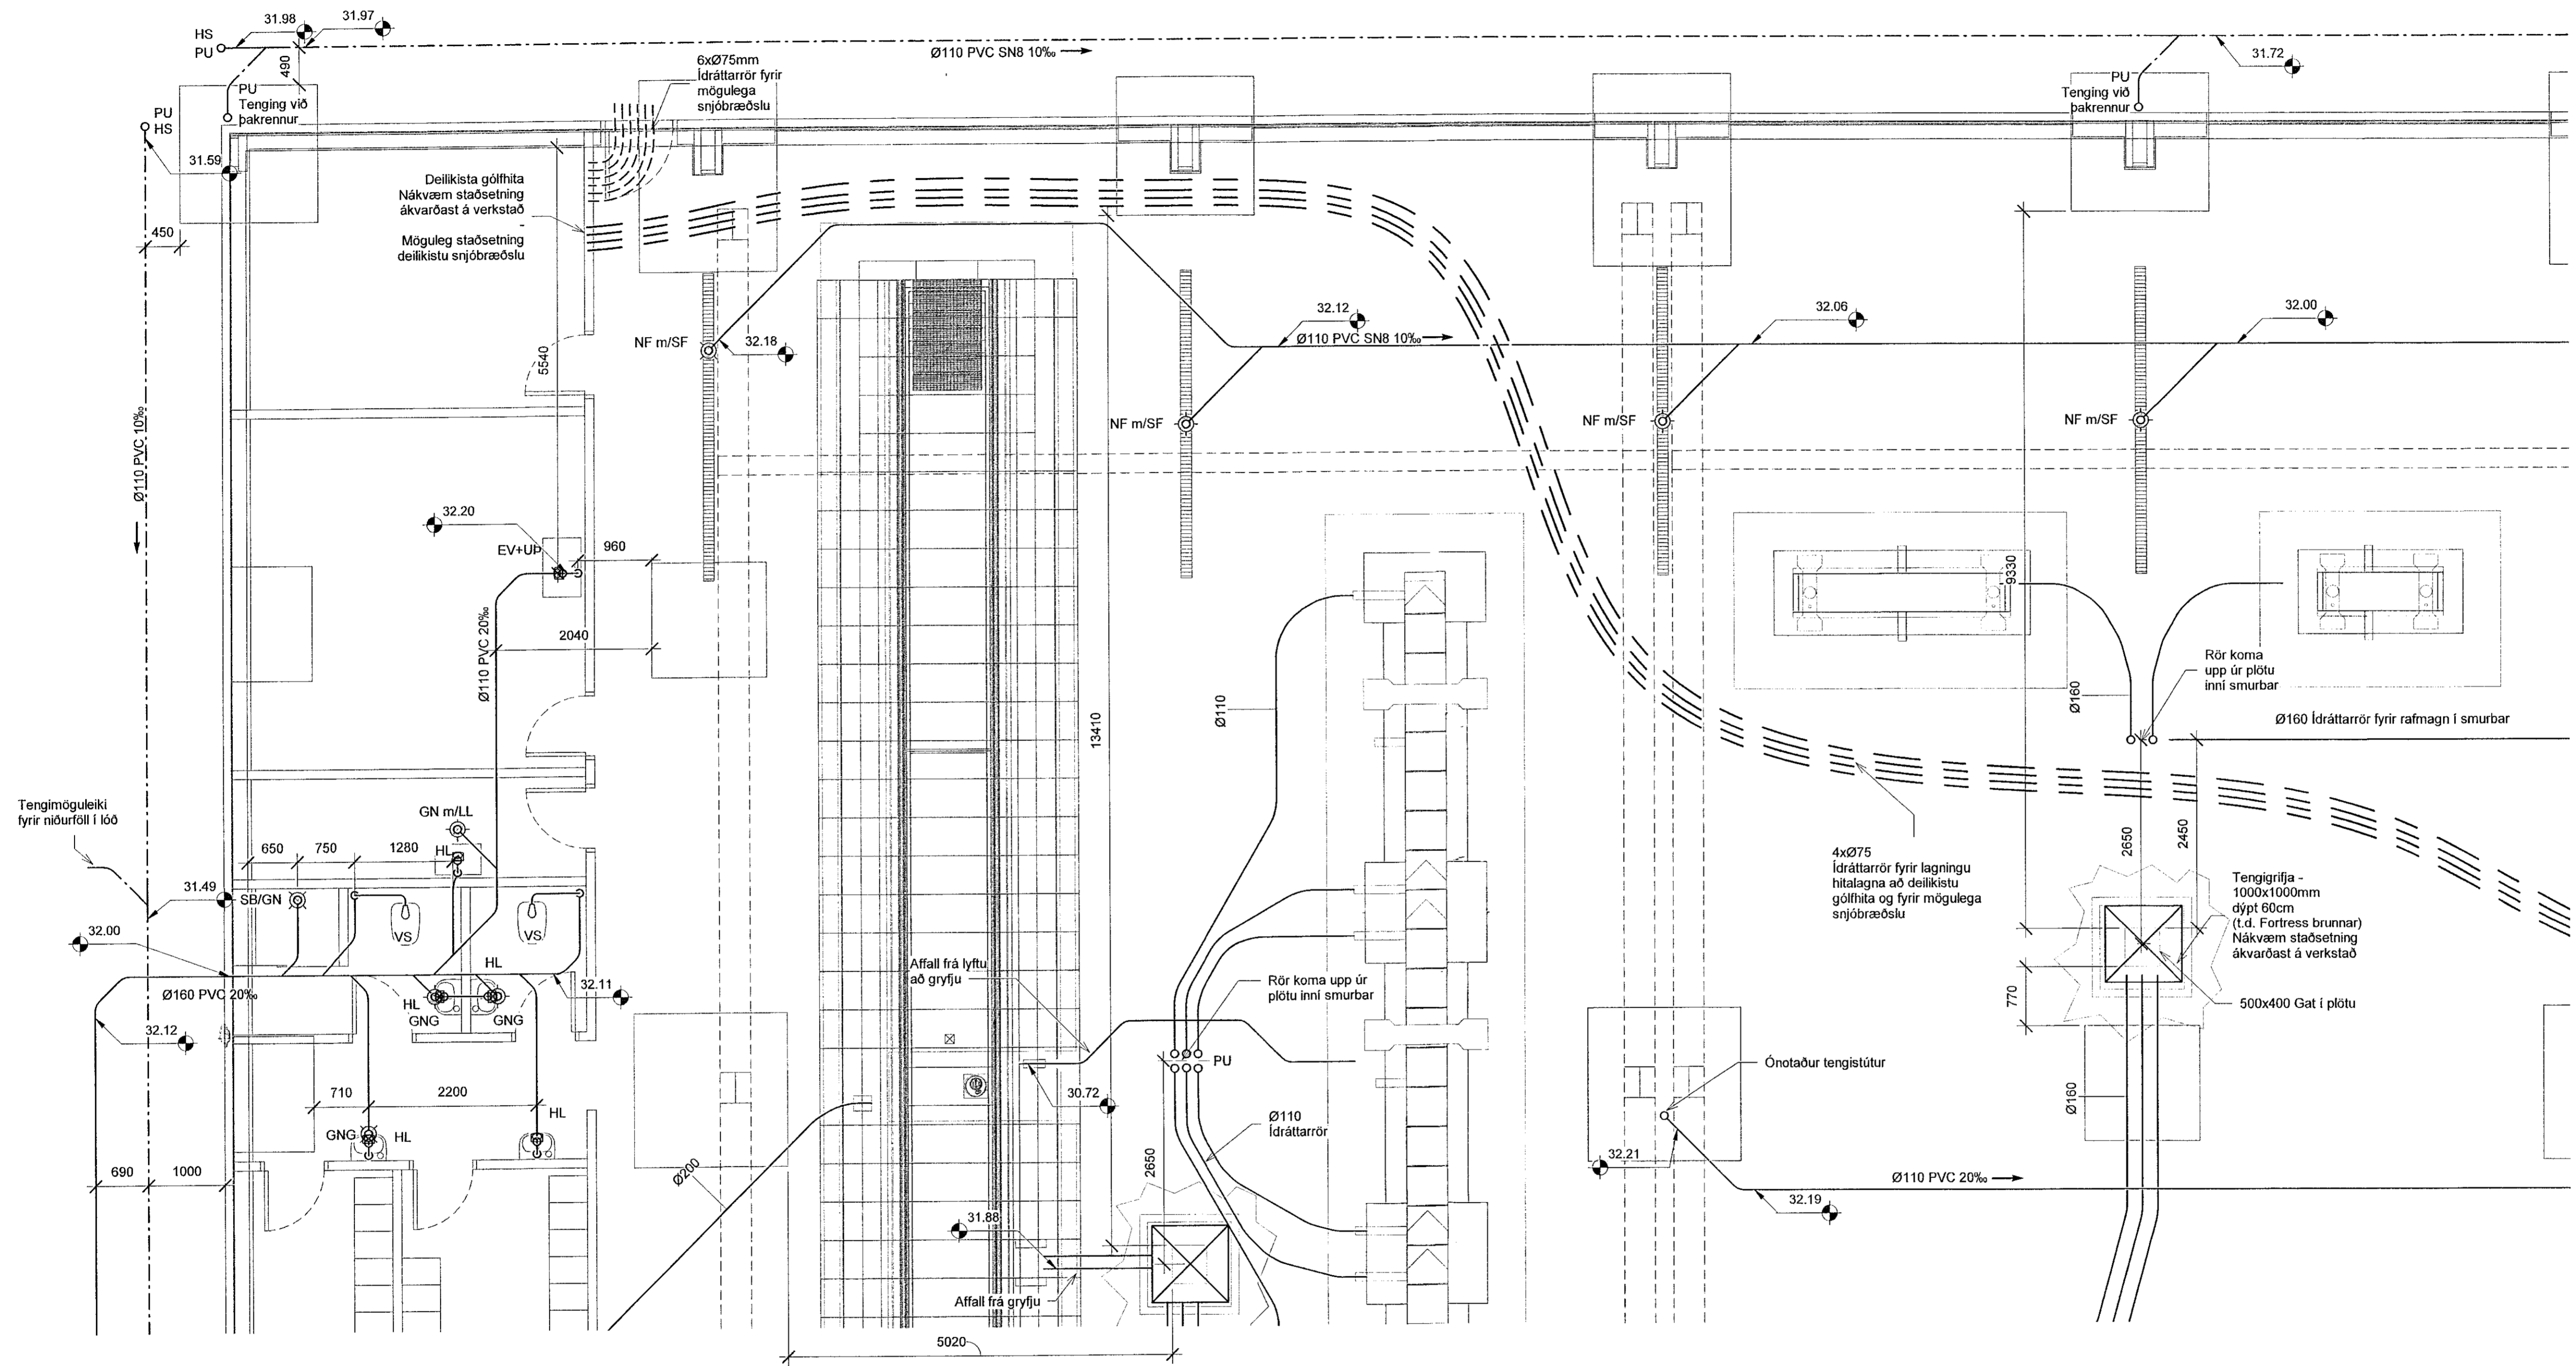


29.06.2022
HEILBRIGDISEFTIRLIT 5
HAFNARFJARDAR-
OG KÖPAVAGSSVÆDIS
Gæðatölur: - 210 Gæðabætur
Faldurson

VERKFRÆÐISTOFA

NNE VERKFRÆÐISTOFA ehf
Hæðarní 6 - 201 Kópavogur Ísland
Sí: 899 3071 / 899 3571
Kl. 450421-0470. nne@nne.is www.nne.is

ALFHELLA 15
221 HAFNARFJÖRÐUR
SÉRUPPRÁTTUR - PÍPULAGNIR
FRÁRENSSLI - GRUNNMYND SÖKKLAR / LÍVED

Hönnun:	NG	Verknumér:	21021
Teiknað:	NG	Mælikvarði:	1:50
Yfirfari:	ALM	Dagsetning:	22.06.2022
Samþykkt:	Hákon Órn Ómarsson Kl. 300577-3189	Teikn.nr.:	P1-11
Áritun hönnunarstjóra:	Ómar Pétursson Kl.050571-5568	Útgáfa:	1
Útgáfa / Dagsetning sjáupplýsingar: 1 / 23.06.2021			

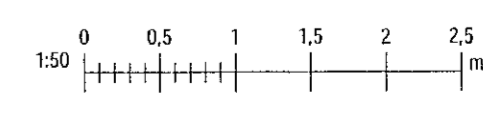

Skv: 23.06.2022 15:50:18

Copyright © NNE Verkefni ehf. - Hönnun og teikning. - Framfarir eru ávallt ávallt. - Framfarir eru ávallt ávallt. - Framfarir eru ávallt ávallt.