

Útg.	Dagur	Lýsing	Nafn
1	28.03.2022	FRUMTÚGAFA	H00

- SKÝRINGAR - FRÁRENNSLI:
- SKÓLPLÖGN
 - - - - - JARÐVATNSLÖGN
 - - - - - REGNVATNSLÖGN
 - - - - - AFFALLSLÖGN
 - - - - - IDRÁT TARRÖR

SJÁ ALMENNAR SKÝRINGAR Á TEIKN. P0-01 OG P0-02.


SKÓLPLAGNIR ERU Ø110 PVC MED RENNSLIHALLA 20% NEMA ANNAD SÉ TEKID FRAM Á TEIKNINGU.

JARÐVATNSLAGNIR ERU Ø110 PVC MED RENNSLIHALLA 10% NEMA ANNAD SÉ TEKID FRAM Á TEIKNINGU.


REGNVATNSLAGNIR ERU Ø110 PVC MED RENNSLIHALLA 10% NEMA ANNAD SÉ TEKID FRAM Á TEIKNINGU.

FRÁRENNSLISLAGNIR UNDIR ÁLAGI ÖKUT/ÆKJA SKULU HAFNA HRINGSTIFNI SN8.

Steypt þvottaplan
ca 420 m²

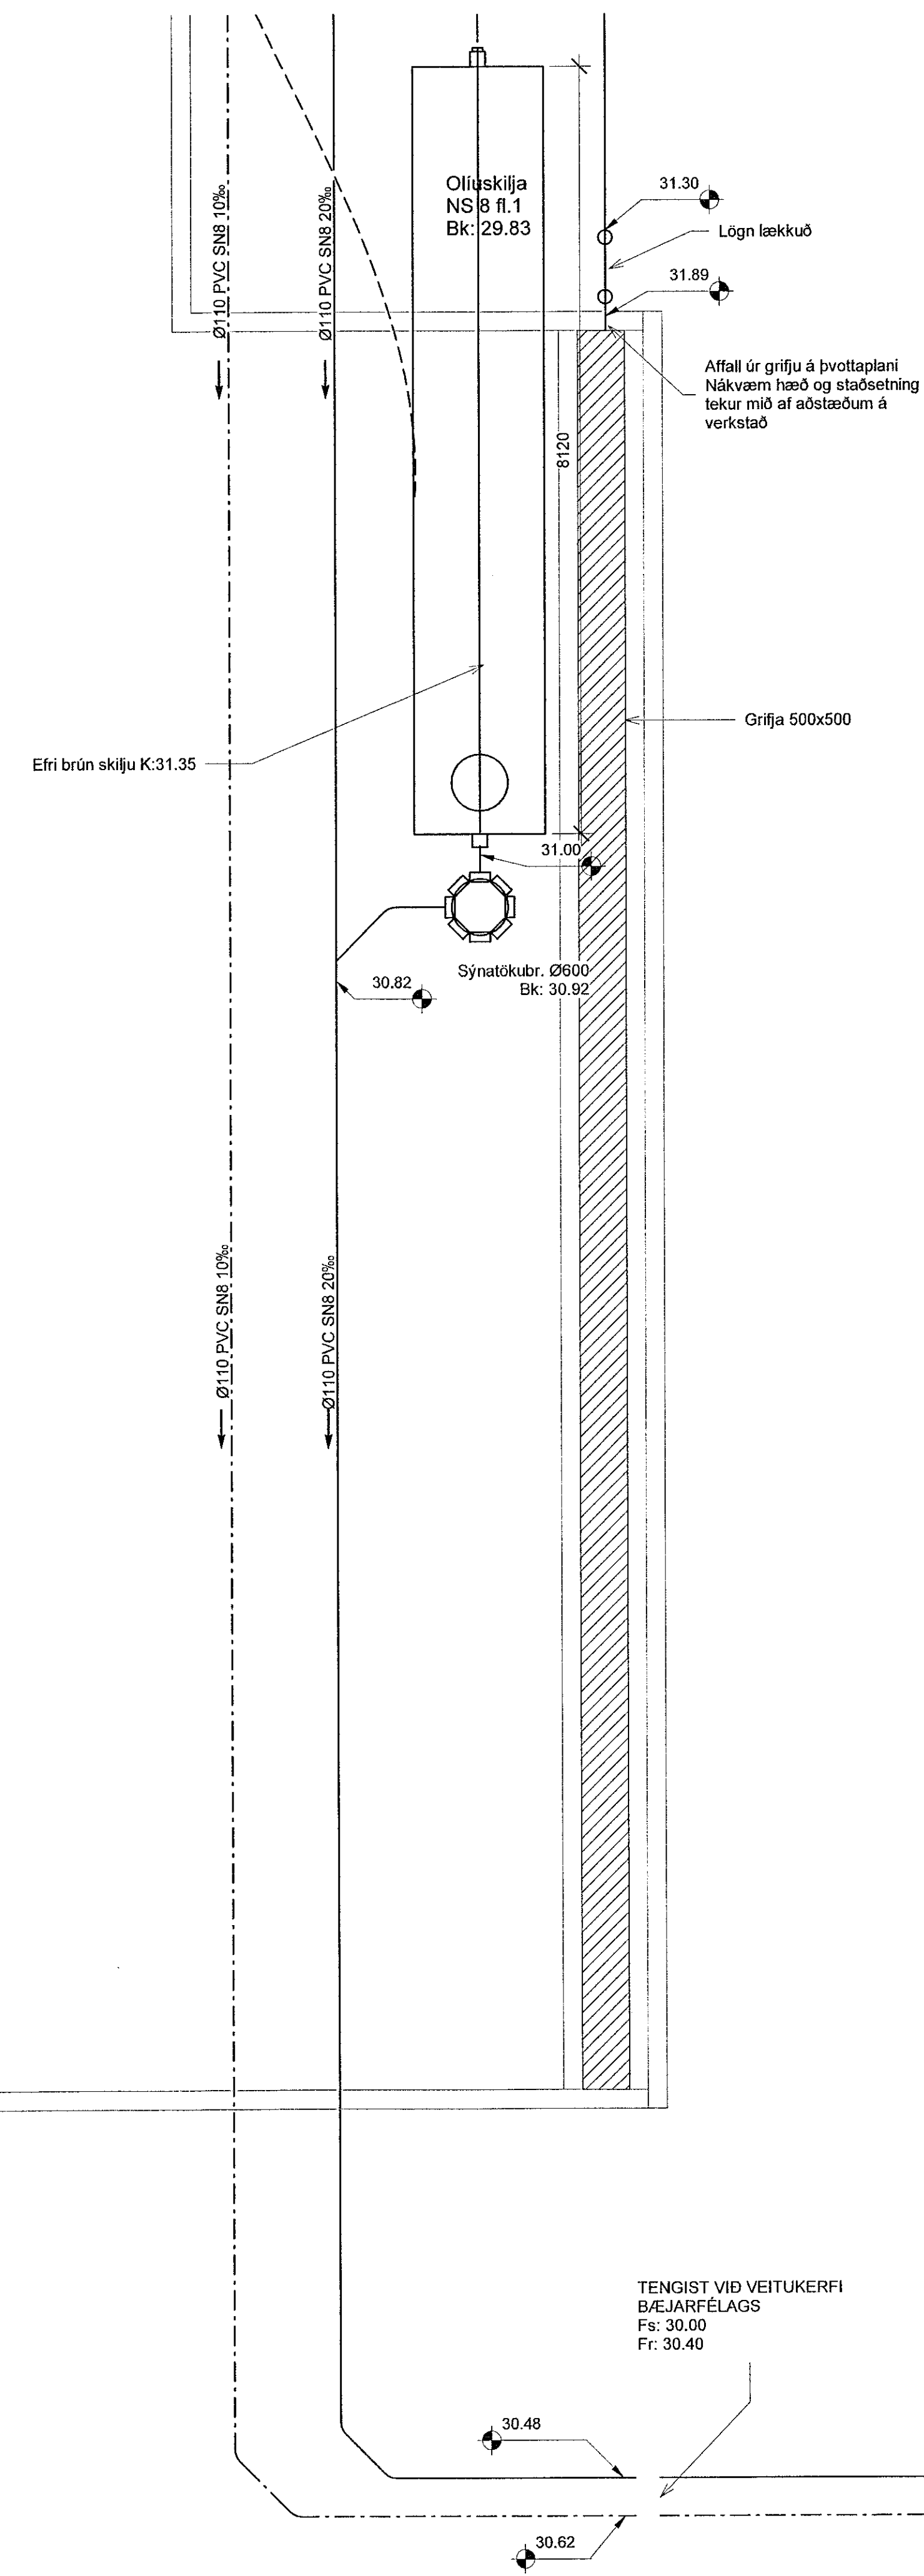

Lykilmynd

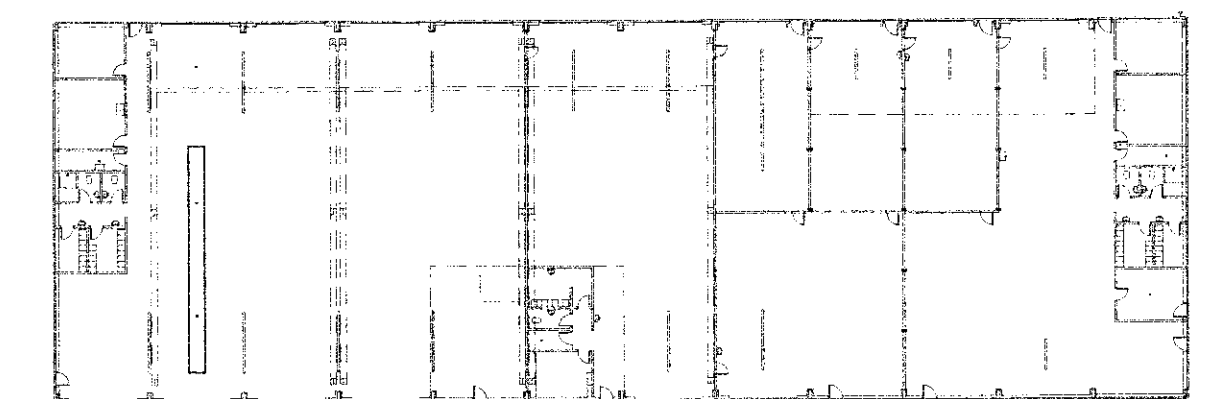

Gh. 29.06.2022
HEILBRIGDISEFTIRLIT
HAFNARFJÁRDAR-
OG KÖPVAÐSSVÆÐIS
Gardutvegur 6 - 210 Gardabær
Kálf Stefnisson

VERKFRÆÐISTOFA

NNE VERKFRÆÐISTOFA ehf
Höðmanns 6 - 201 Kópavogur Ísland
Sími: 899 3077 / 899 3577
Kt. 460421-0470. nne@nne.is www.nne.is

ALFHELLA 15
221 HAFNARFJÓRDUR

SÉRUPPRÁTTUR - PÍPULAGNIR
FRÁRENNSLI - GRUNNMÝND SÖKKLAR / 1.HÆÐ

Hönnun:	NG	Verkunúmer:	21021
Teiknað:	NG	Mælikvæði:	1:50
Yfirfarir:	ALM	Dagsetning:	22.06.2022
Samþykkt:	Hákon Ómarsson Kt. 300577-3189	Teikn.nr.:	P1-17
Aritun hönnunarstjóra:	Ómar Pétursson Kt.050571-5566	Útgáfa:	1
Útgáfa / Dagsetning sálaköppdátta: 1 / 23.06.2021			

