


Samþykkt þann
18. JÚLÍ 2022
Byggingarfulltrúinn í Hafnarfirði
Helga Þrándóttir

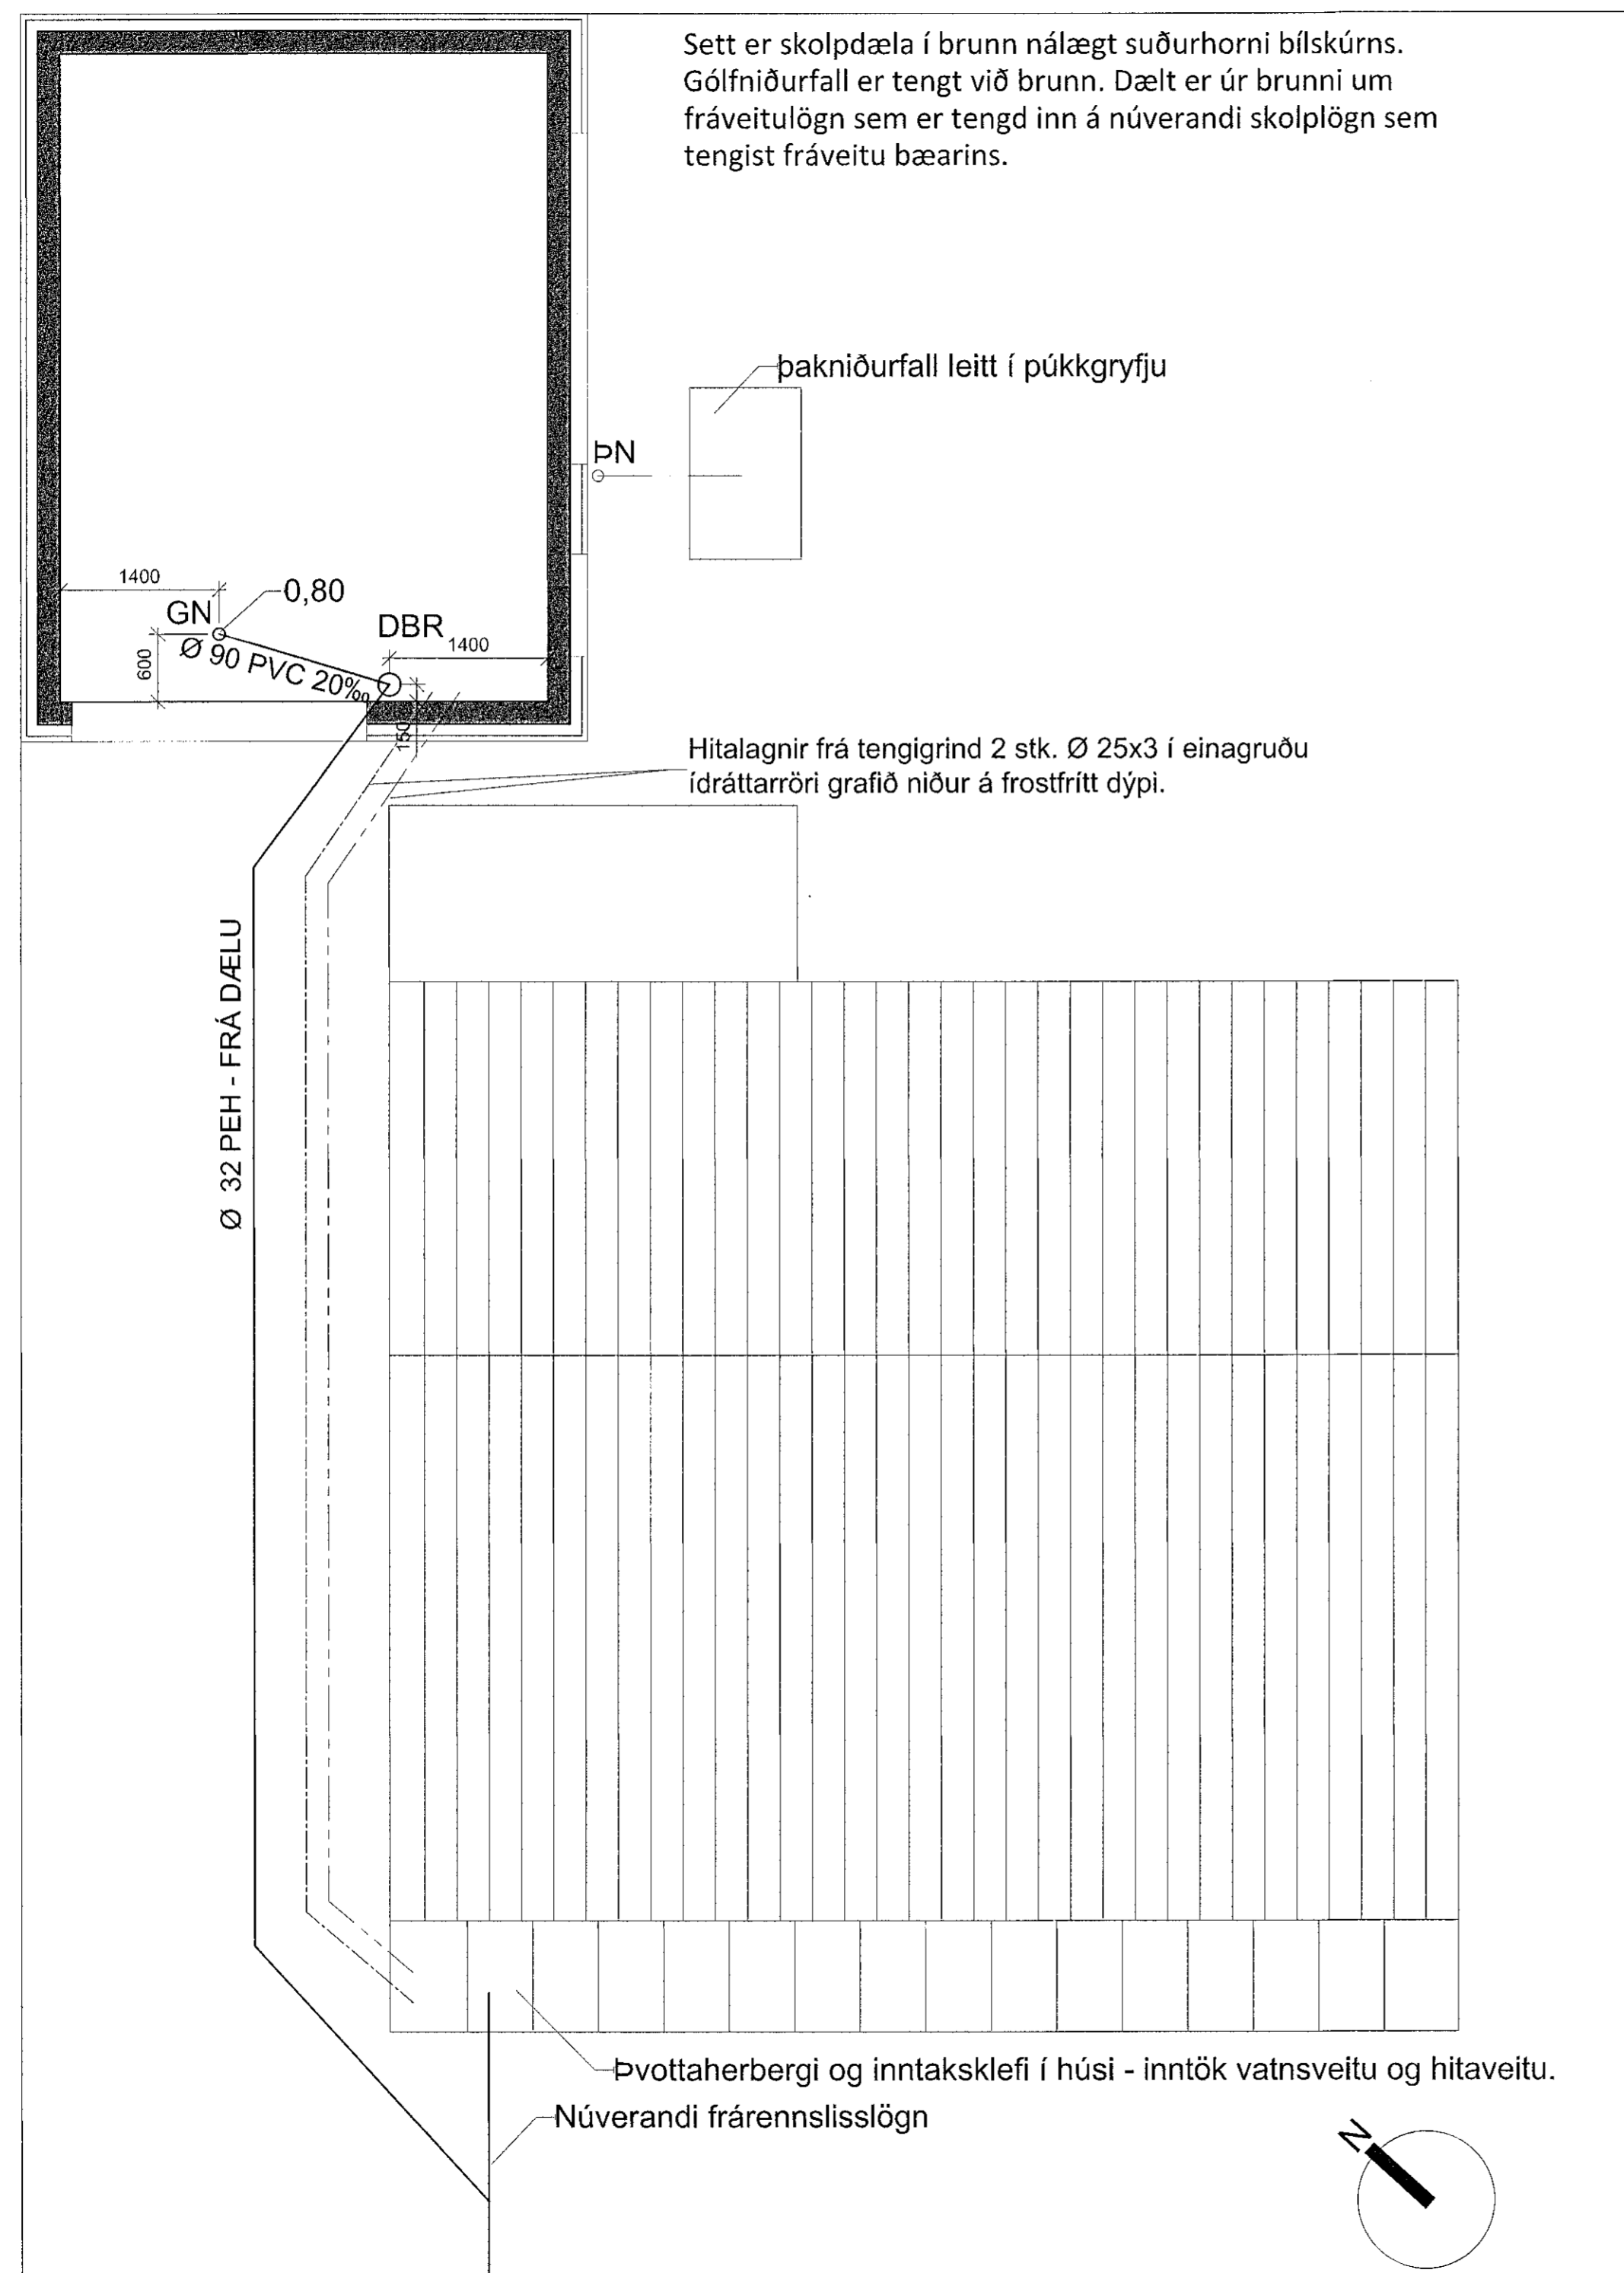

Sett er skolpdæla í brunn nálægt suðurhorni bílskúrns. Gólfniðurfall er tengt við brunn. Dælt er úr brunni um fráveitulögn sem er tengd inn á núverandi skolplögn sem tengist fráveitu bæarins.

Þakniðurfall leitt í púkkgrýfju


PN

1400
0,80
GN
Ø 90 PVC 20%
600
DBR 1400

Hítalagnir frá tengigrind 2 stk. Ø 25x3 í einagruðu ídráttarröri grafið niður á frostfritt dýpi.

Ø 32 PEH - FRÁ DÆLU

Þvottaherbergi og inntaksklefi í húsi - inntök vatnsveitu og hitaveitu.
Núverandi frárennslislögn

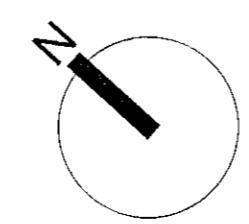


Grunnmynd
MKV 1:50

DANÍEL OG KRISTÍN
VERKKAUPI / EIGANDI
BÍLSKÚR
TEGUND VERKS
BRATTAKINN 25, HAFNARFIRÐI
GATA/STAÐSETNING

LAGNIR
GRUNNLAGNIR
LANDNÚMÉR:
STAÐGR.:
MHL: 01
MKV.: 1:50
BLADSTÆRD: A2
ÚTGÁFA DAGS: 01.07.22
TEIKNAD: SE
YFIRFARIÐ: SE

2110 602 - 1
VERKNR. MAPPA SVÆÐI ÁBYRGÐ SFS NR. RADNR. ÚTGÁFA

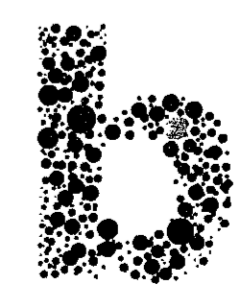

Guðmundur Ósvaldsson
Guðmundur Ósvaldsson
KÍ: 061254-3239
HÖNNUNUR, BÍLDEIÐVIRKJA OG LAGNA
Sigurður Einarsson
Sigurður Einarsson FAI
KÍ: 110457-2769
HÖNNUNUR, AÐALVEFURRÁTTA OG HÖNNUNARSTJÓRI

BATTERÍÐ | ARKITEKTAR
Hvaleyjarbraut 32 | 220 Hafnarfirði | S: 8962540 | sig.e@arkitekt.is | www.arkitekt.is

© BATTERÍÐ | ARKITEKTAR
ÖLL AFNOT OG AFRITUN TEIKNINGAR AD HLUTA EDA Í HEILD ER HJÓD SKRIFLEGU LEYFI HÖFUNDA