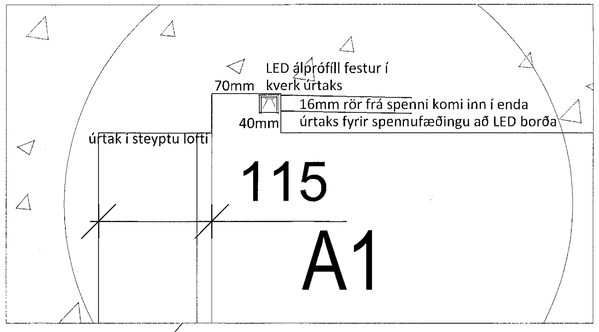

MÓTTEKIÐ
08. JÚLÍ 2022
Byggingarfulltrúinn í Hafnarfirði

ÚTG.	DAGS.	ÚTGÁFUFERILL	HANNAÐ TEIKN. YFIRF.
—	—	—	—
—	—	—	—
—	—	—	—
—	—	—	—
—	—	—	—
—	—	—	—
—	—	—	—
—	—	—	—
—	—	—	—

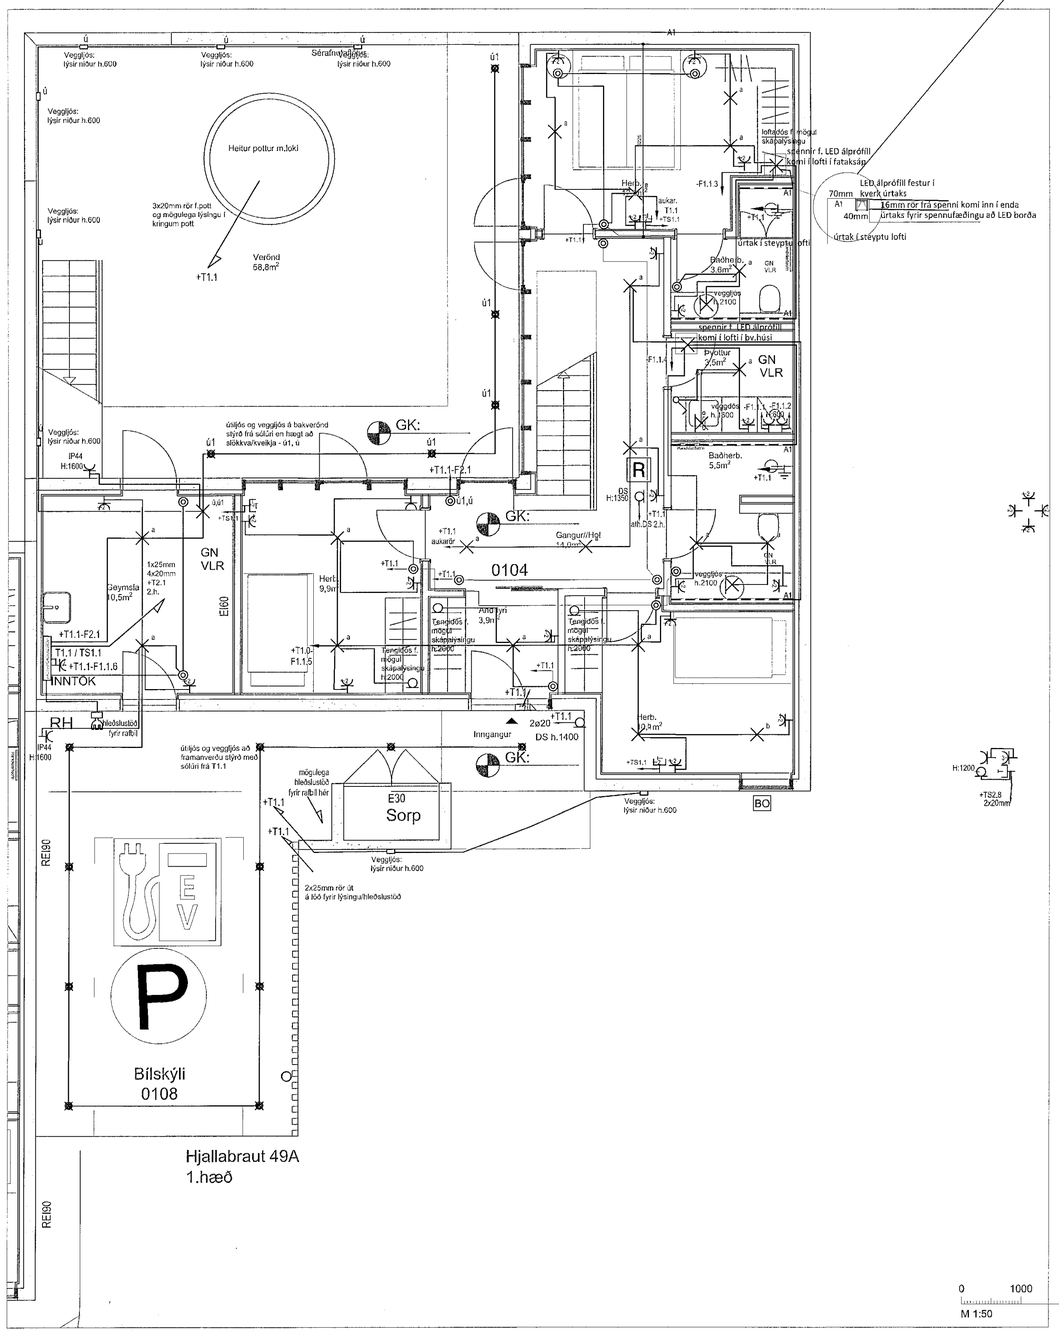

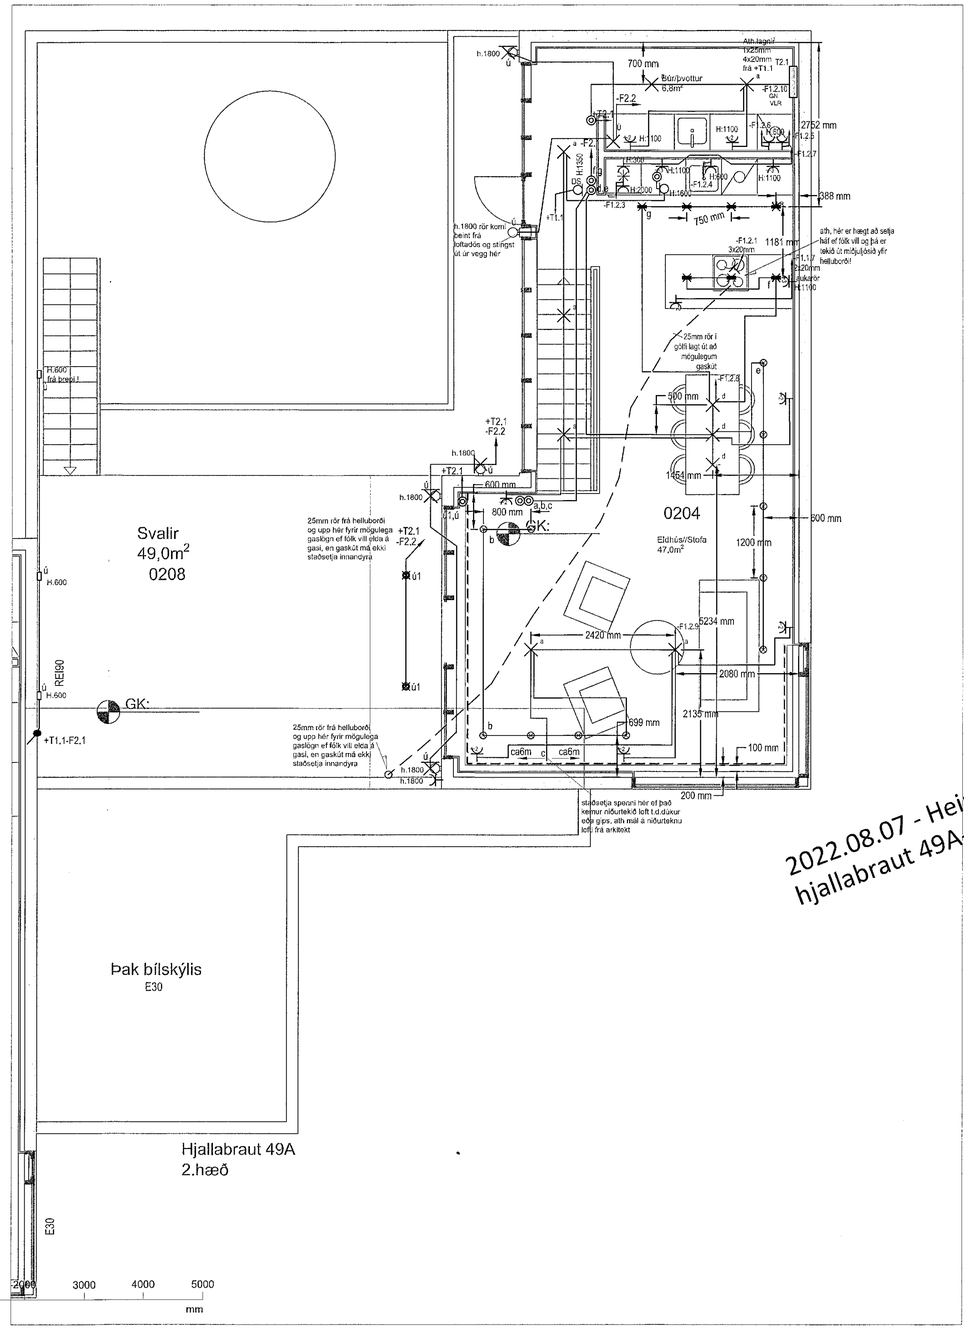

0 1000 2000 3000 4000 5000 mm
M 1:50

2022.08.07 - Heimtaugasett fyrir 7. íbúða raðhús hjallabraut 49A-G - SVE

TESLA ehf
Raflagna- og lýsingarhönnun
Svanbjörn Einarsson, kt.180265-3339
698-2624, svanbjorn@teslaehf.is

Raðhús
Hjallabraut 49 Fnr. F2513971, Lnr. L231191
220 Hafnarfjörður

Rafkerfi
Raflagnir ljós og tenglar 1. og 2. hæð
Gildir fyrir 7 íbúða raðhús að hjallabraut 49A-G

TEIKNINÚMER	BLAÐSTÆRÐ	HANNAÐ:	SVE
20220620.1	A1	TEIKNAÐ:	SVE
01_40_01		YFIRFARIÐ:	SVE
DAGS.	MÆLIKVARÐI		ÚTGÁFA
2022.07.08	1:50		A

Dagsetning aðalupphráttar: 17.01.2022
Hönnuður: Svanbjörn Einarsson kt.180265-3339
Hönnunarstjóri:

t:\verkefni\smíðaval\2022.06.20 hjallabraut 49 raðhús\4. vinnagögn\Teikningar\01_40 Almennar raflagnir hb49.dwg