
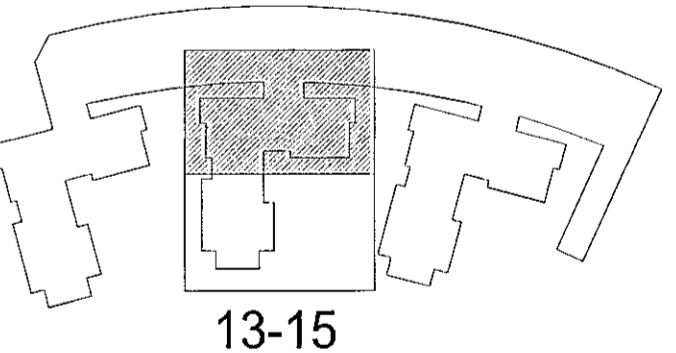



Útg.	Dags.	Skýring	Br. af:	Yfirf.
A	01.07.2022	Verkleikning		

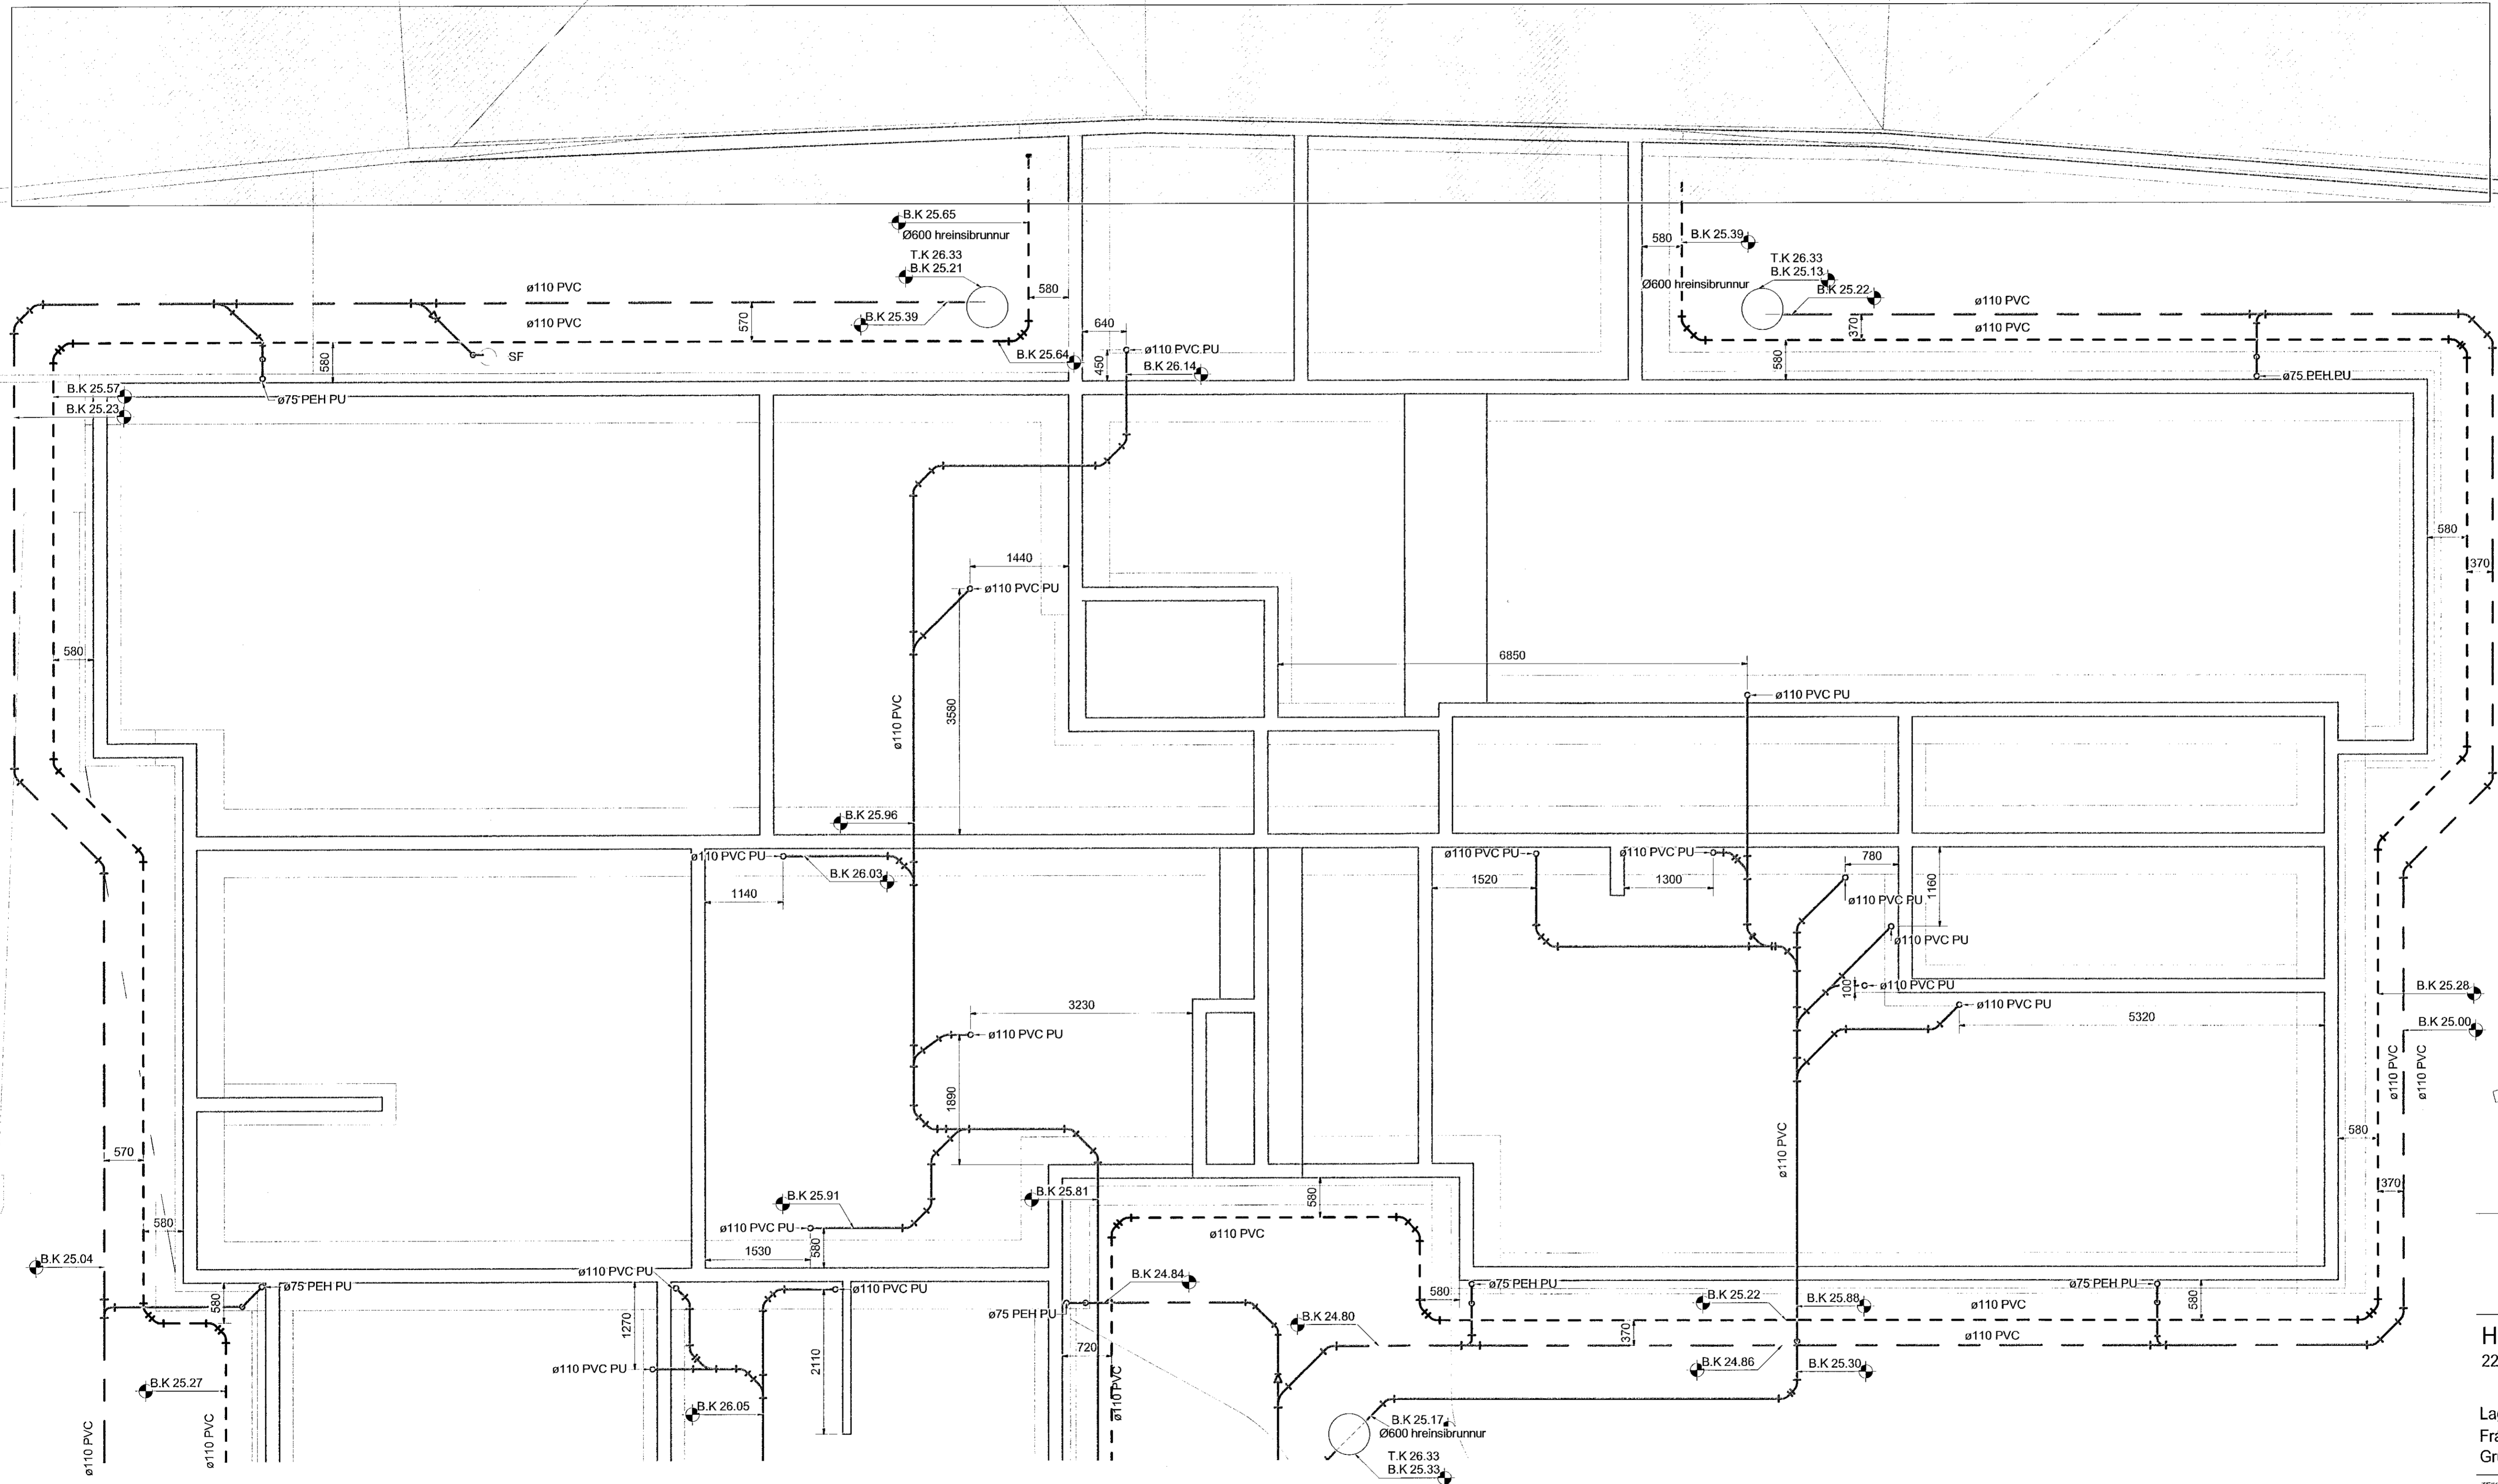

Hringhamar 13-15
221 Hafnarfjörður

Lagnir og loftræsikerfi
Fráveitukerfi
Grunnmynd sökklar

TEKNIÐMÉR	BLADSTÆSIÐ	HANNAÐ	ÖB
9354-001	A1	TEKNAÐ	UBB
-1_2_23_31		YFIRFARÐ	HSB
DAGS.	MELKVASEI	UTGAFA	
01.07.2022	1:50	A	

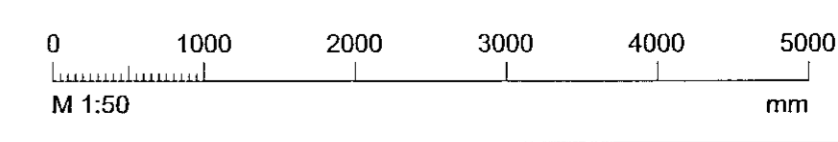

Útgáfunúmer og dagsetning aðlagðar: Frumútgáfa 12.04.2022
 Höfundur: Harpa Sif Gísladóttir tlf. 040190-2959
 Höfundarstjóri: Haraldur Ingvarsson tlf. 030955-3380