
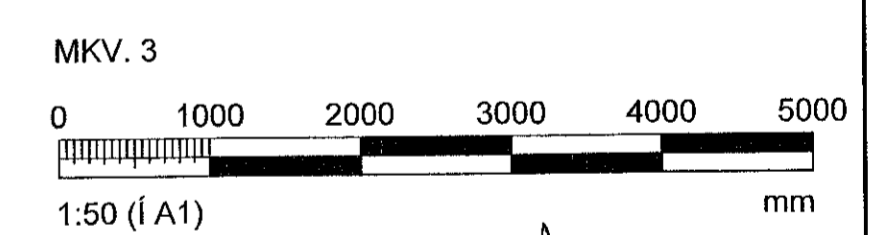


ATH!
 ALMENNAR SKÝRINGAR SJÁ TEKN. B000
 BENDING VEGGJA NEMA ANNAD SÉ TEKID FRAM.
 200mm BYKKIR:
 TVÓFALT NET K10c200 LÖÐRÉTT OG K10c250 LÁRÉTT
 150mm BYKKIR:
 EINFALT NET K10c200 LÖÐRÉTT OG K10c250 LÁRÉTT
 JÁRNUN KRINGUM OP ER 2K12 OG JÁRNAFYRIRKOMULAG
 SKV SKÝRINGARBLAÐI (NEMA ANNAD KOMI FRAM)
 Í INNVEGGJUM KOMA 2K12 Í VEGGENDA
 SÉU JÁRNABAKKAR NOTADIR Í STAÐ VINKLAU/LYKKJA SKULU
 PEIR VALDIR ÞANNIG AÐ JÁRNAMAGNID SÉ ÞAD SAMAN.
 PLÖTUS/ETI SKAL VERA AÐ LÁMARKI 50mm.
 EINANGRUNARÞYKKTIR ERU
 -100mm PLASTEINGRUN UNDIR BOTNPLÖTU, 24kg/m³
 -100mm PLASTEINGRUN NIBUR MEÐ SÖKKUL
 KJARNABORA/SAGA MÁ FYRIR LÖGNUM EF EKKI HEFUR
 VERID GERT FYRIR ÞEIM Í UPPSTEYPU.
 LAGNGAGÓT Í SÖKKLA OG PLÖTUR, SJÁ LAGNATEKNINGAR.
 ATH G.R.F. ÚRTAKI FYRIR LAGNASTOFNA Í SÖKKLA ÞAR SEM
 STOFNAR KOMA
 NIBUR MEÐ FRAM VEGGJUM OG GETA REKIST Í
 SÖKKULFÆTUR.
 YFIRFARA SKAL ALLAR MÁLSETNINGAR OG HÆÐARKÓTA
 M.T.T. TEIKNINGA ARKITEKTA OG GERA HÖNNUDUM VIÐVART
 EF MISRÆMI FINNST.

LYKILMYND

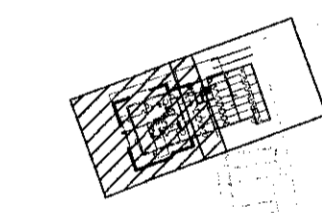

ARITUN HÖNNUNARSTJÓRA: Kristinn Þómasson Kt. 120944-2069			
Breytingar			
NR.	DAGS	BREYTING	SP.
1	03.05.2022	FRUMÚTGÁFA	HÓO
			HÓO
VERKFRÆÐISTOFA			
NNE Verkfræðistofa ehf. kt. 460421-0470 HÆDASMÁRI 6, 201 KÖPVAOGUR hoo@nne.is, Sími 899-3577 / 899-3077			
SAMÞYKKT HÁKON ÖRN ÓMARSSON 300577-3189			
VERK HRINGHAMAR 21-25 HAFNARFJÖRÐUR			
TEIKNING BURDARVIRKI, MHL.01 VEGGIR OG LOFTAPLATA KJALLARA GRUNNMYND			
HANNAÐ HÓO/ SAÓ	TEKNAÐ SAÓ/HÓO	YFIRFARIÐ HÓO	MELUKVARDI 1:50 /A1
DAGS: 03.05.2022	VERK.NR. 22012	TEIKNING.NR. B110	ÚTGÁFA.NR. 1