

ATHI:
ALMENNAR SKÝRINGAR SJÁ TEIKN. B000
BENDING VEGGJA NEMA ANNAD SÉ TEKIÐ FRAM:
200mm PÝKKIR:
TVÖFALT NET K10c200 LÖÐRÉTT OG K10c250 LÁRÉTT
150mm PÝKKIR:
EINFALT NET K10c200 LÖÐRÉTT OG K10c250 LÁRÉTT

JÁRNUN KRINGUM OP ER 2K12 OG JÁRNAFYRIRKOMULAG
SKV SKÝRINGARBLADI (NEMA ANNAD KOMI FRAM)
Í INNVEGGJUM KOMA 2K12 Í VEGGENDA

SÉU JÁRNABAKKAR NOTAÐIR Í STAÐ VINKLAU-LYKKJA SKULU
PEIR VALDIR ÞANNIG AÐ JÁRNAMAGNID SÉ ÞAÐ SAMI.

PLÖTUS/ETI SKAL VERA AÐ LÁMARKI 50mm.



EINANGRUNARÞYKKTIR ERU
-100mm PLASTEINANGRUN UNDIR BOTNPLÖTU, 24kg/m³
-100mm PLASTEINANGRUN NIÐUR MED SÖKKUL

KJARNABORA/SAGA MÁ FYRIR LÖGNUM EF EKKI HEFUR
VERIÐ GERT FYRIR ÞEIM Í UPPSTEYPU
LAGNGAGÓT Í SÖKKLA OG PLÖTUR, SJÁ LAGNAÞEKNINGAR.

ATH G.R.F. ÚRTAKI FYRIR LAGNASTOFNA Í SÖKKLA ÞAR SEM
STOFNAR KOMA
NIÐUR MED FRAM VEGGJUM OG GETA REKIST Í
SÖKKULFÆTUR.

YEIRARA SKAL ALLAR MÁLSETNINGAR OG HÆÐARKÓTA
M.T.T TEIKNINGA ARKITEKTA OG GERA HÖNNUÐUM VIÐVART
EF MISR/EMI FINNST.

LYKILMYND

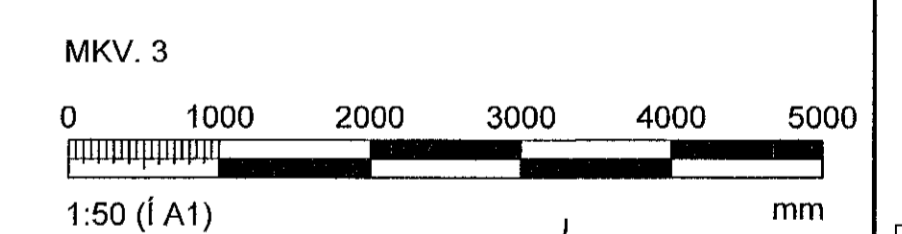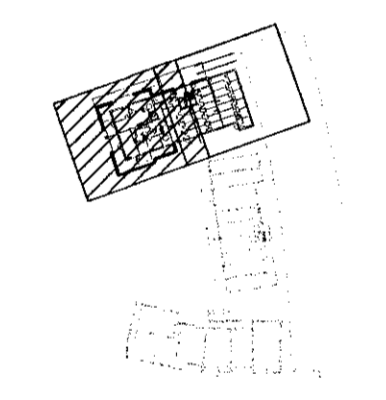

ÁRTUN HÖNNUNARSTJÓRA: Kristinn Magnússon Kt. 120944-2669

| BREYTINGAR | NR. | DAGS. | BREYTING | SP. |
|------------|------------|-----------|----------|-----|
| 1 | 03.05.2022 | FRUMDRAFT | | HOÓ |
| | | | | HOÓ |

VERKFRÆÐISTOFA

NNE Verkfræðistofa ehf. kt. 460421-0470
HÆDASMÁRI 6, 201 KÖPAVOGUR
hoo@nne.is, Sími 899-3577 / 899-3077

SAMPÝKKT HÁKON ÖRN ÓMARSSON 300577-3189

VERK
HRINGHAMAR 21-25
HAFNARFJÖRÐUR

TEIKNING
BURDARVIRKI, MHL.01
VEGGIR OG LOFTAPLATA 1.HÆÐ
GRUNNMÝND

| HANNAÐ | TEIKNAD | YFIRFARÐ | MÆLIKVARÐI |
|---------|---------|----------|------------|
| HOÓ/SAÓ | SAÓ/HÓÓ | HÓÓ | 1:50 |

| DAGS. | VERK NR. | TEIKNING NR. | UTGÁFA NR. |
|------------|----------|--------------|------------|
| 03.05.2022 | 22012 | B120 | 1 |

GRUNNMÝND, VEGGIR OG LOFTAPLATA 1.HÆÐ
MKV. 3

©Öll áhrif og álitun tekið tillit til, að Hæð eða í hönd er hald skilgreina kyll höfundur