

ATH!:
 ALMENNAR SKÝRINGAR SJÁ TEIKN. B000
 BENDING VEGGJA NEMA ANNAD SÉ TEKIÐ FRAM:
 200mm ÞYKKIR:
 TVÖFALT NET K10c200 LÓÐRÉTT OG K10c250 LÁRÉTT
 150mm ÞYKKIR:
 EINFALT NET K10c200 LÓÐRÉTT OG K10c250 LÁRÉTT

JÁRNUN KRINGUM ÖP ER 2K12 OG JÁRNAFYRIRKOMULAG
 SKV SKÝRINGARBLADI (NEMA ANNAD KOMI FRAM)
 Í INNVEGGJUM KOMA 2K12 Í VEGGENDA

SÉU JÁRNABAKKAR NOTADIR Í STAÐ VINKLA/Ú-LYKKJA SKULU
 ÞEIR VALDIR ÞANNIG AD JÁRNAMAGNID SÉ ÞAÐ SAMA.

PLÖTUSÆTI SKAL VERA AD LÁMARKI 50mm.



EINANGRUNARÞYKKIR ERU
 -100mm PLASTEINANGRUN UNDIR BOTNPLÖTU, 24kg/m³
 -100mm PLASTEINANGRUN NIÐUR MEÐ SÖKKUL

KJARNABORA/SAGA MÁ FYRIR LÖGNUM EF EKKI HEFUR
 VERID GERT FYRIR ÞEIM Í UPPSTEYPU.
 LAGNAGÖT Í SÖKKLA OG PLÖTUR, SJÁ LAGNATEKNINGAR.

ATH G.R.F. ÚRTAKI FYRIR LAGNASTOFNA Í SÖKKLA ÞAR SEM
 STOFNAR KOMA
 NIÐUR MEÐ FRAM VEGGJUM OG GETA REKIST Í
 SÖKKULFÆTUR.

YFIRFARA SKAL ALLAR MÁLSETNINGAR OG HÆÐARKÖTA
 M.T.T. TEIKNINGA ARKITEKTA OG GERA HÖNNUÐUM VIÐVART
 EF MISRÆMI FINNST.

LYKILMYND

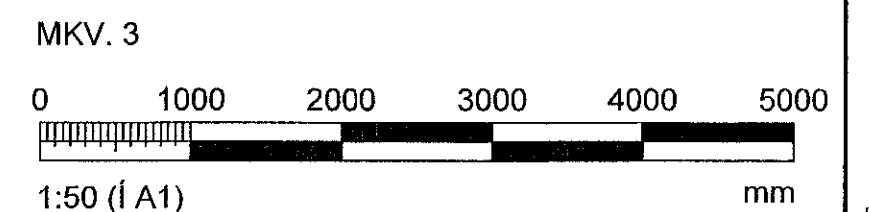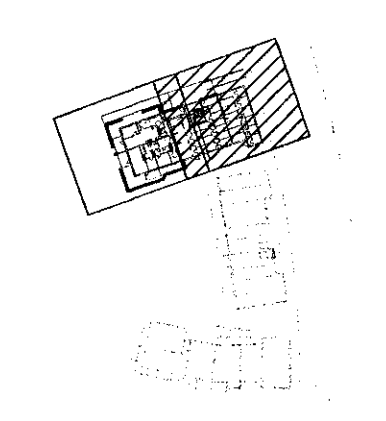

ARITUN HÖNNUNARSTJÓRA: Kristinn Magnússon Kt. 120944-2669

BREYTINGAR	NR.	DAGS.	BREYTING	SP.
	1	03.05.2022	FRUMTÖGÁFA	HÓO HÓO

VERKFRÆÐISTOFA
 NNE Verkfæðistofa ehf. kt. 460421-0470
 HÆÐASMÁRI 6, 201 KÖPAVOGUR
 hoo@nne.is, Sími 898-3577 / 898-3077


SAMÞYKKT HÁKON ÖRN ÓMARSSON 3005/77-3189

VERK
 HRINGHAMAR 21-25
 HAFNARFJÖRDUR
 TEIKNING
 BURÐARVIRKI, MHL.01
 VEGGIR OG LOFTAPLATA 1.HÆÐ
 GRUNNMYND

HANNAÐ	TEIKNAD	YFIRFARID	MÆLIKVARÐI
HÓO/ SAÓ	SAÓ/HÓO	HÓO	1:50

DAGS.	VERK NR.	TEIKNING NR.	ÚTGÁFA NR.
03.05.2022	22012	B121	1

©Öll rétt og efni eru höfundar. Öðrum höfundum er haldið er háð skýringu þess höfundar.

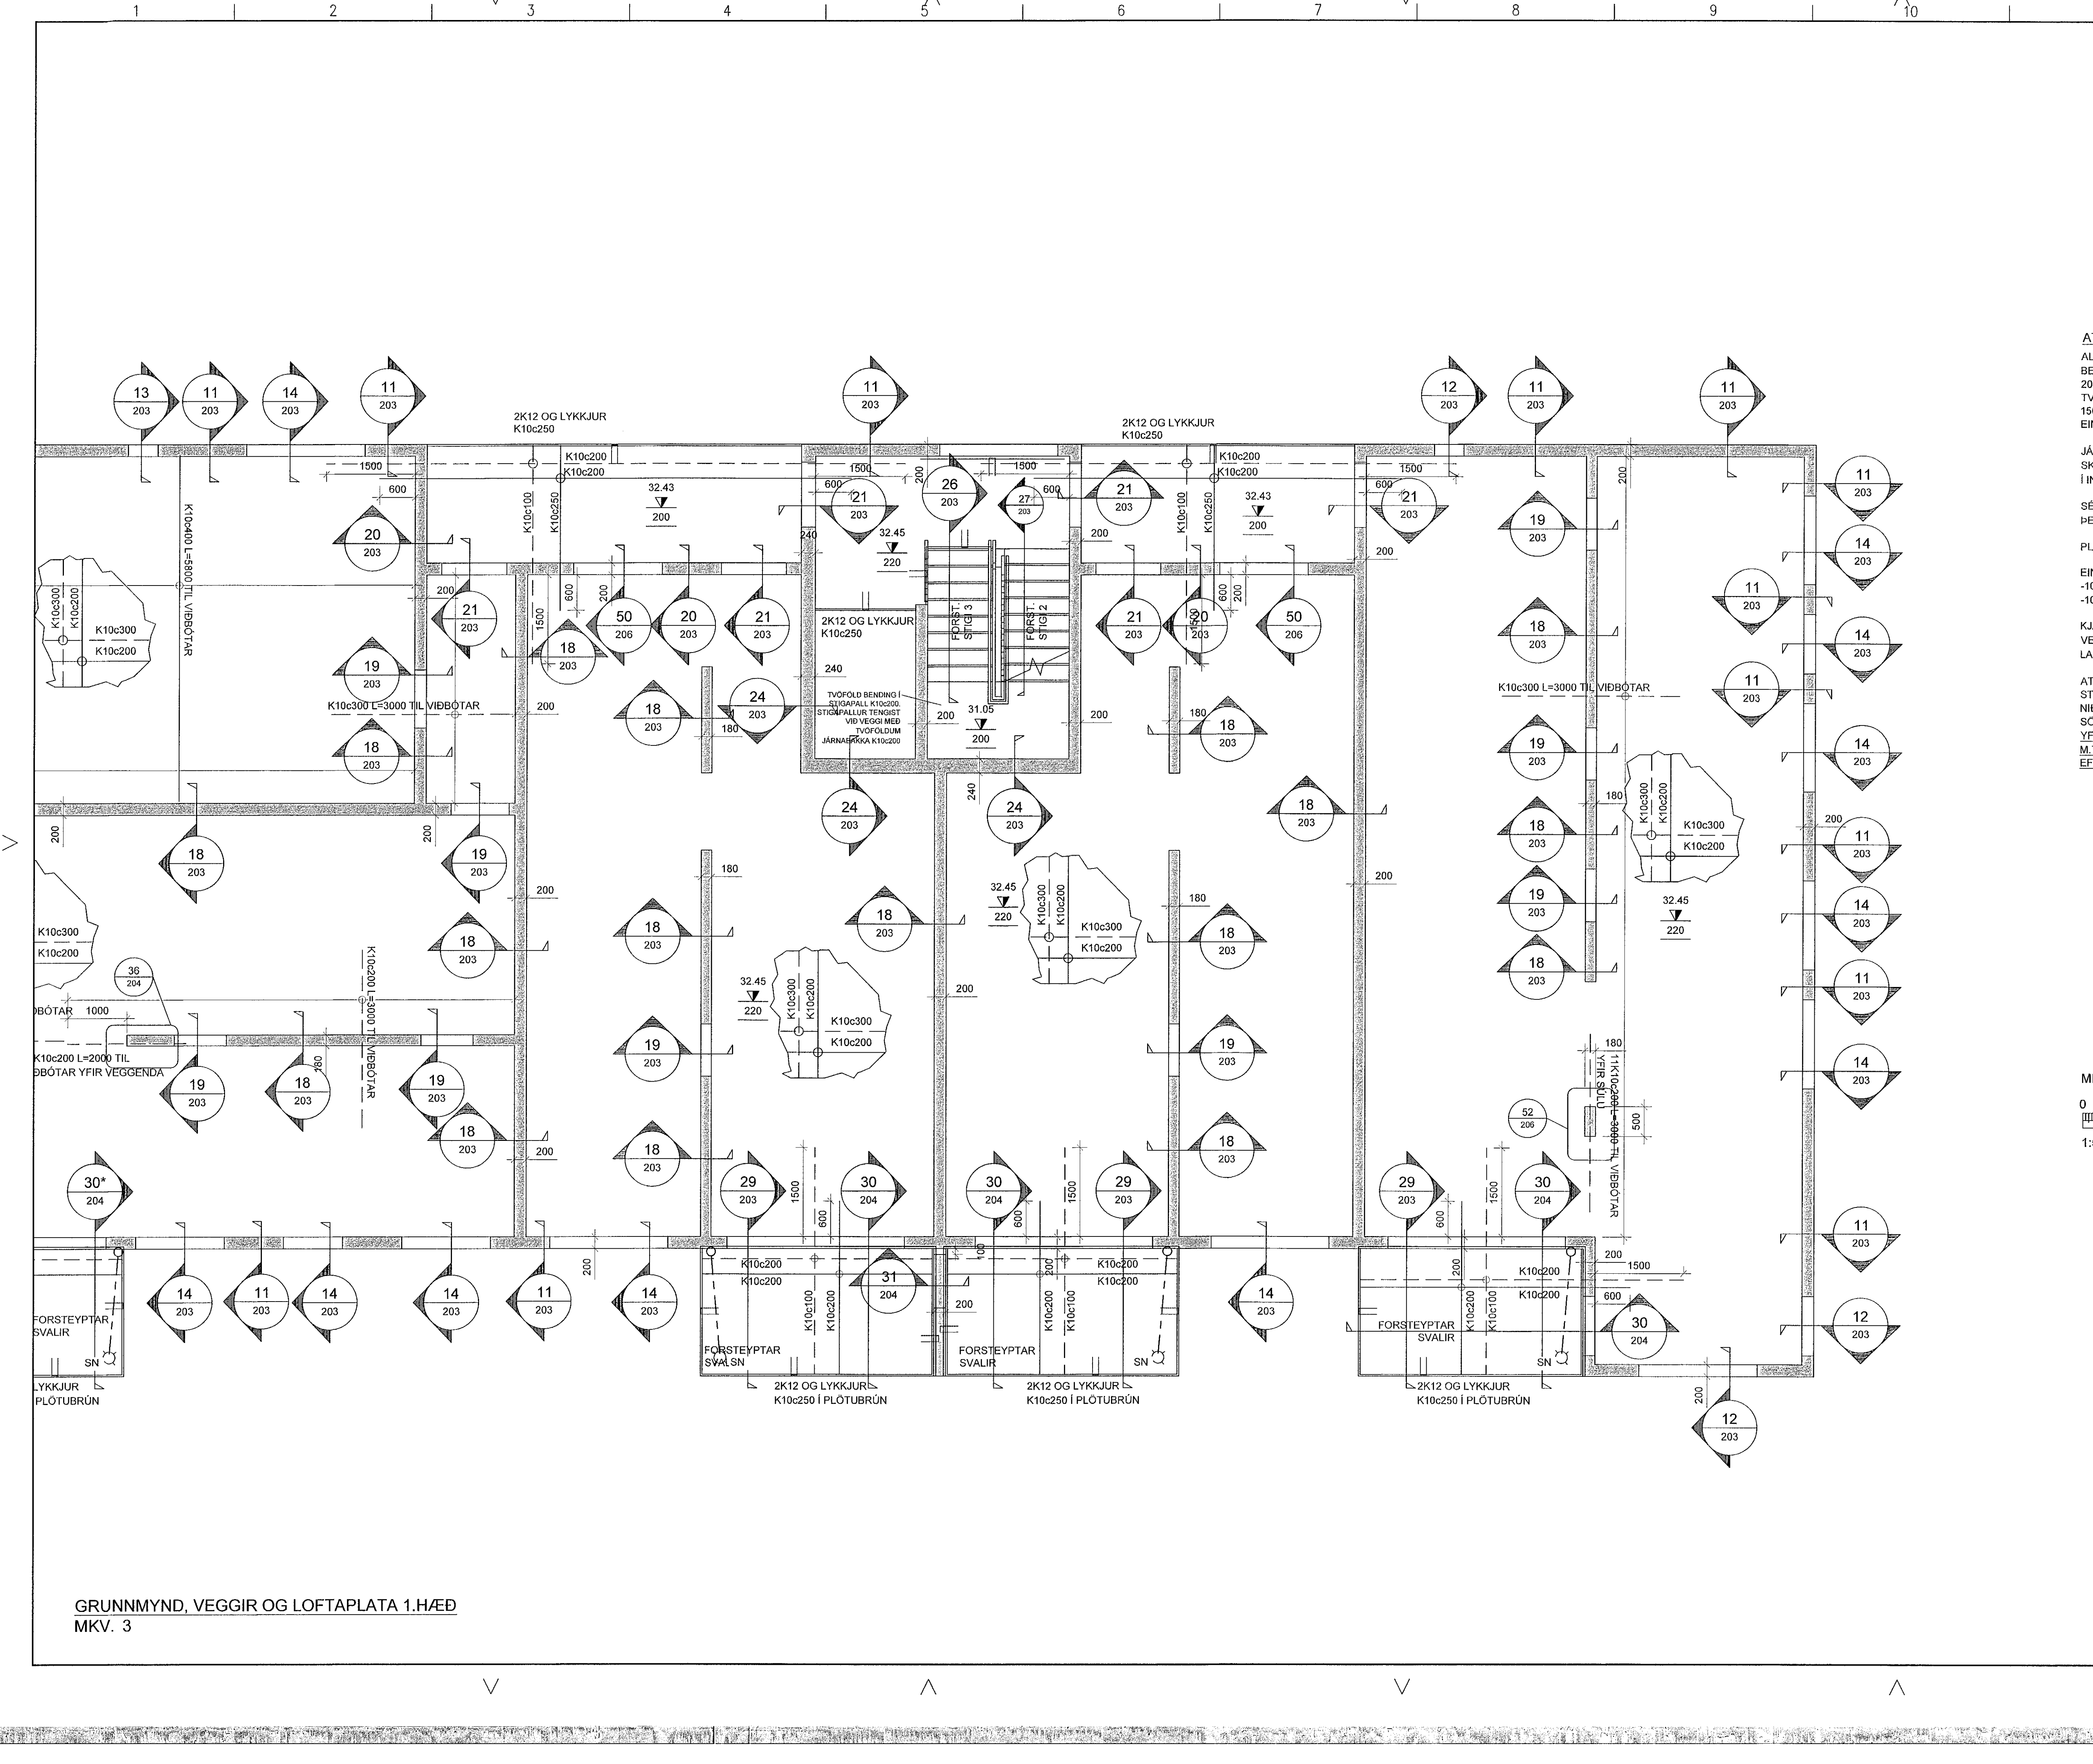

GRUNNMYND, VEGGIR OG LOFTAPLATA 1.HÆÐ
 MKV. 3