

ATHI:
 ALMENNAR SKÝRINGAR SJÁ TEIKN. B000
 BENDING VEGGJA NEMA ANNAD SÉ TEKID FRAM:
 200mm ÞYKKIR:
 TVÖFALT NET K10c200 LÖÐRÉTT OG K10c250 LÁRÉTT
 150mm ÞYKKIR:
 EINFALT NET K10c200 LÖÐRÉTT OG K10c250 LÁRÉTT

JÁRNUN KRINGUM OP ER 2K12 OG JÁRNAFYRIRKOMULAG SKV SKÝRINGARBLADI (NEMA ANNAD KOMI FRAM) Í INNVEGGJUM KOMA 2K12 Í VEGGENDA

SÉU JÁRNABAKKAR NOTAÐIR Í STAÐ VINKLA/Ú-LYKKJA SKULU ÞEIR VALDIR ÞANNIG AÐ JÁRNAMAGNIÐ SÉ ÞAÐ SAMAN.



PLÖTUSÆTI SKAL VERA AÐ LÁMARKI 50mm.

EINANGRUNARÞYKKTIR ERU
 -100mm PLASTEINANGRUN UNDIR BOTNPLÖTU, 24kg/m³
 -100mm PLASTEINANGRUN NIÐUR MED SÖKKUL

KJARNABORA/SAGA MÁ FYRIR LÖGNUM EF EKKI HEFUR VERIÐ GERT FYRIR ÞEIM Í UPPSTEYPU.
 LAGNGAÐÓT Í SÖKKLA OG PLÖTUR, SJÁ LAGNATEIKNINGAR.

ATH G.R.F. ÚRTAKI FYRIR LAGNASTOFNA Í SÖKKLA ÞAR SEM STOFNAR KOMA NIÐUR MED FRAM VEGGJUM OG GETA REKIST Í SÖKKULFÆTUR.
 YFIRFARA SKAL ALLAR MÁLSETNINGAR OG HÆÐARKÓTA M.L.T TEIKNINGA ARKITEKTA OG GERA HÖNNUÐUM VIÐVART EF MISRÆMI FINNST.

LYKILMYND

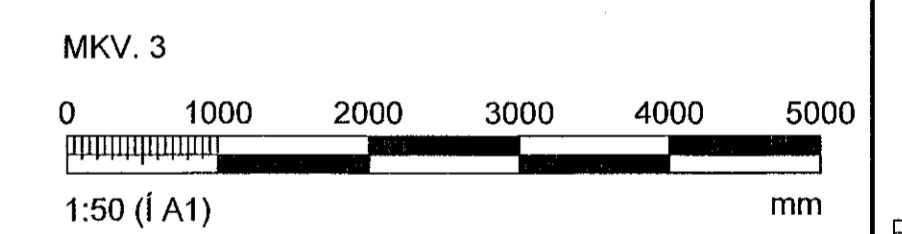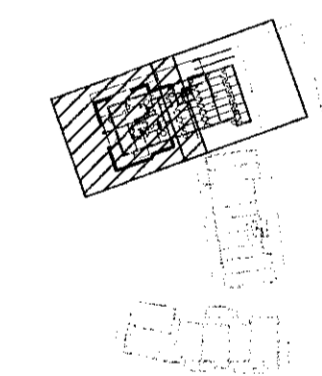

ÁRITUN HÖNNUNARSTJÓRA: Kristín Þorvaldsson KT: 120944-2669

BREYTINGAR			
NR.	DAGS.	BREYTING	Sh.
1	03.05.2022	FRUMÚTGAFA	HÖG
			HÖG

VERKFRÆDISTOFA

NNE Verkfærðistofa ehf. hl. 460421-0470
 HÆÐASMÁRI 6, 201 KÓPAVOGUR
 hoo@nne.is, Sími 899-3577 / 899-3077

SAMÞYKKT HÁKON ÖRN OMARSSON 300577-3189

VERK
 HRINGHAMAR 21-25
 HAFNARFJÖRÐUR

TEIKNING
 BURÐARVIRKI, MHL.01
 VEGGIR OG LOFTAPLATA 2.HÆÐ
 GRUNNMYND

HANNAÐ	TEIKNAD	YFIRFAR	MELIKVARDI
HÖG/SAÓ	SAÓ/HÖG	HÖG	1:50
03.05.2022	22012	B130	1

GRUNNMYND, VEGGIR OG LOFTAPLATA 2.HÆÐ
 MKV. 3