

ATH!:
 ALMENNAR SKÝRINGAR SJÁ TEIKN. B000
 BENDING VEGGJA NEMA ANNAD SÉ TEKIB FRAM:
 200mm ÞYKKIR:
 TVÖFALT NET K10c200 LÓDRÉTT OG K10c250 LÁRÉTT
 150mm ÞYKKIR:
 EINFALT NET K10c200 LÓDRÉTT OG K10c250 LÁRÉTT

JÁRNUN KRINGUM OP ER 2K12 OG JÁRNAFYRIRKOMLAG SKV SKÝRINGARBLADI (NEMA ANNAD KOMI FRAM) Í INNVEGGJUM KOMA 2K12 Í VEGGENDA

SÉU JÁRNABAKKAR NOTADIR Í STAD VINKLA/U-LYKKJA SKULU ÞEIR VALDIR ÞANNIG AÐ JÁRNAMAGNID SÉ ÞAD SAMI.

PLÖTUSÆTI SKAL VERA AÐ LÁMARKI 50mm.


EINANGRÜNARÞYKKTIR ERU
 -100mm PLASTEINANGRUN UNDIR BOTNPLÖTU, 24kg/m³
 -100mm PLASTEINANGRUN NIÐUR MED SÖKKUL

KJARNABORA/SAGA MÁ FYRIR LÖGNUM EF EKKI HEFUR VERID GERT FYRIR ÞEIM Í UPPSTEYPU. LAGNAGÖT Í SÖKKLA OG PLÖTUR, SJÁ LAGNATEIKNINGAR.

ATH G.R.F. ÚRTAKI FYRIR LAGNASTOFNA Í SÖKKLA ÞAR SEM STOFNAR KOMA NIÐUR MED FRAM VEGGJUM OG GETA REKIST Í SÖKKULFÆTUR.

YFIRFARA SKAL ALLAR MÁLSETNINGAR OG HÆÐARKÓTA M.T.T TEIKNINGA ARKITEKTA OG GERA HÖNNUNUM VIÐVART EF MISRÆMI FINNST.

LYKILMYND

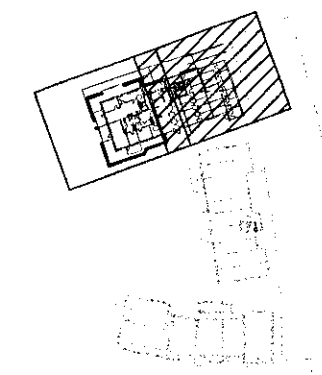

MKV. 3
 0 1000 2000 3000 4000 5000
 1:50 (í A1)
 mm

ARITUN HÖNNUNARSTJÓRA: Kristinn Þómasson Kt: 120944-2669

BREYTINGAR			
NR.	DAGS.	BREYTING	SP.
1	03.05.2022	FRUMÚTGÁFA	HÓO
			HÓO

VERKFRÆÐISTOFA

NNE Verkefrafæðistofa ehf. kt. 460421-0470
 HÆÐASMÁRI 6, 201 KÓPÁVOGUR
 hoo@nne.is, Sími 899-3577 / 899-3077

SAMÞYKKT HÁKON ÓRN ÓMARSSON 300577-3189

VERK:
HRINGHAMAR 21-25
HAFNARFJÖRDUR

TEIKNING:
 BURÐARVIRKI, MHL.01
 VEGGIR OG LOFTAPLATA 2.HÆÐ
 GRUNNMÝND

HMUNAD	TEIKNAD	YFIRFARID	MELKIVARÐI	
HÓO/SAÓ	SAÓ/HÓO	HÓO	1:50	/A1
DAGS.	VERK NR.	TEIKNING NR.	ÚTGÁFA NR.	
03.05.2022	22012	B131	1	

©2022 afrit og allur hönnuður, að Húde eða í höfð er það skilríki höfðs höfðs

GRUNNMÝND, VEGGIR OG LOFTAPLATA 2.HÆÐ
 MKV. 3