

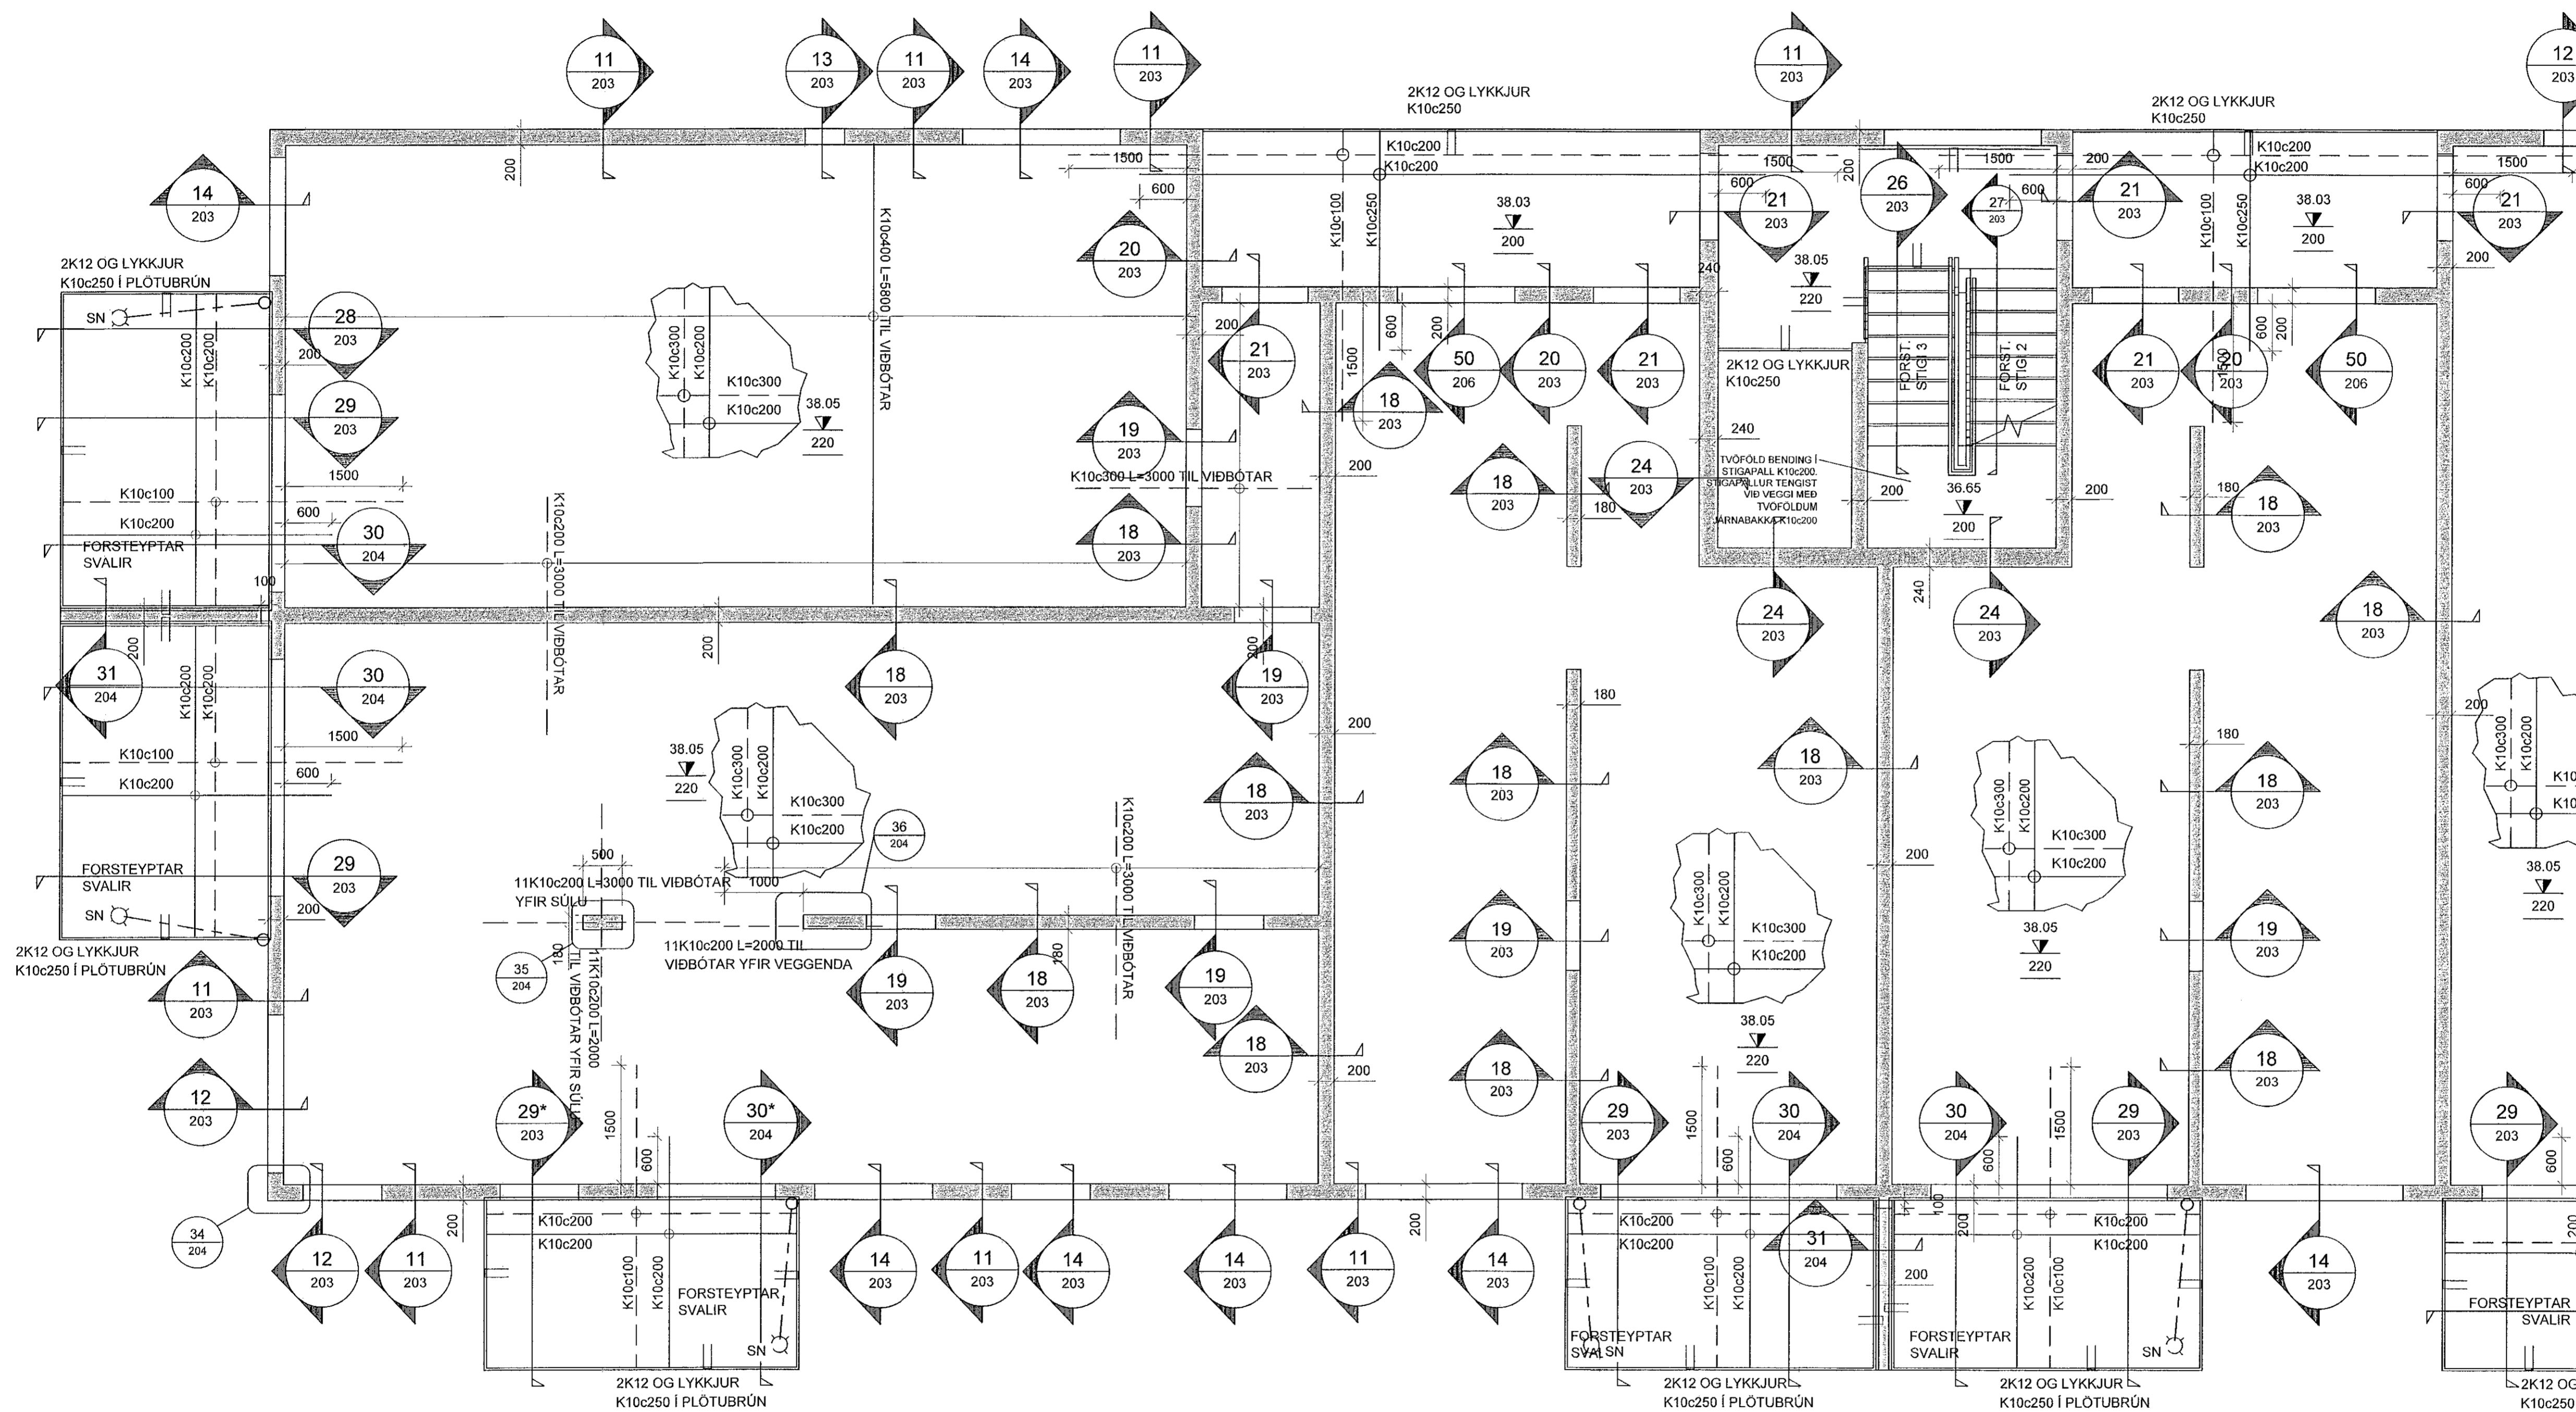


Samþykkt þann  
26. JÚLÍ 2022  
Byggingarútrúnn / Húsnámsráðgjafi  
Hákon Ómarsson

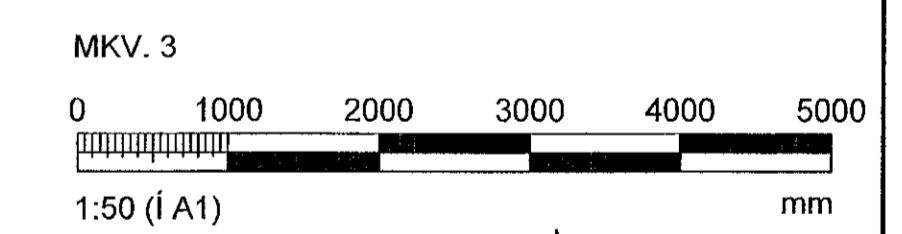

**ATH!:**  
 ALMENNAR SKÝRINGAR SJÁ TEKN. B000  
 BENDING VEGGJA NEMA ANNAD SE TEKID FRAM:  
 200mm ÞYKKIR:  
 TVÓFALT NET K10c200 LÖÐRÉTT OG K10c250 LÁRÉTT  
 150mm ÞYKKIR:  
 EINFALT NET K10c200 LÖÐRÉTT OG K10c250 LÁRÉTT  
 JÁRNUN KRINGUM OP ER 2K12 OG JÁRNAFYRIRKOMULAG  
 SKV SKÝRINGARBLADI (NEMA ANNAD KOMI FRAM)  
 Í INNVEGGJUM KOMA 2K12 Í VEGGENDA  
 SEU JÁRNABAKKAR NOTADIR Í STAD VINKLAU-LYKKJA SKULU  
 ÞEIR VALDIR ÞANNIG AÐ JÁRNAMAGNID SE ÞAÐ SAMÁ.  
 PLÖTUSÆTI SKAL VERA AÐ LÁMARKI 50mm.  
 EINANGRUNARÞYKKTIR ERU  
 -100mm PLASTEINGRUN UNDIR BOTNPLÖTU, 24kg/m³  
 -100mm PLASTEINGRUN NIÐUR MEÐ SÖKKUL  
 KJARNBORASAGA MÁ FYRIR LÖGNUM EF EKKI HEFUR  
 VERID GERT FYRIR ÞEIM Í UPPSTEYPU.  
 LAGNGAÐT Í SÖKKLA OG PLÖTUR, SJÁ LAGNATEKNINGAR.  
 ATH G.R.F. ÚRTAKI FYRIR LAGNASTOFNA Í SÖKKLA ÞAR SEM  
 STOFNAR KOMA  
 NIÐUR MEÐ FRAM VEGGJUM OG GETA REKIST Í  
 SÖKKULFÆTUR.  
 YFIRFARA SKAL ALLAR MÁLSETNINGAR OG HÆÐARKÓTA  
 M.T.T. TEIKNINGA ARKITEKTA OG GERA HÖNNUDUM VIÐVART  
 EF MISRÆMI FINNST.

LYKILMYND

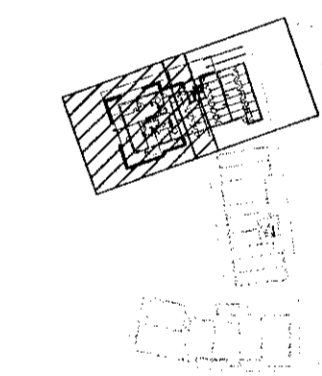

ÁRITUN HÖNNUNARSTJÓRA: Kristinn Ragnarsson Kt. 120944-2669

BREYTINGAR		
NR.	DAGS.	BREYTING
1	03.05.2022	FRUMTUGAFA

**VERKFRÆÐISTOFA**  
 NNE Verkfærðistofa ehf. kt. 460421-0470  
 HÆÐASMARI 6, 201 KÖPAVOGGUR  
 food@nne.is, Sími 959-3577 / 959-3077  
 SAMÞYKKT HÁKON ÓRN ÓMARSSON 300577-3189

VERK  
**HRINGHAMAR 21-25**  
**HAFNARFJÖRDUR**  
 TEIKNING  
 BURÐARVIRKI, MHL 01  
 VEGGIR OG LOFTAPLATA 3.HÆÐ  
 GRUNNMYND

HANNAÐ	TEIKNAD	YFIRFARID	MÆLIKVAÐI
HOÓ/ SAÓ	SAÓ/HOÓ	HOÓ	1:50

DAGS.	VERK NR.	TEIKNING NR.	ÚTGÁFA NR.
03.05.2022	22012	B140	1

GRUNNMYND, VEGGIR OG LOFTAPLATA 3.HÆÐ  
 MKV. 3