

ATHI:
ALMENNAR SKÝRINGAR SJÁ TEIKN. B000
BENDING VEGGJA NEMA ANNAD SÉ TEKID FRAM:
200mm ÞYKKIR:
TVÖFALT NET K10c200 LÖÐRÉTT OG K10c250 LÁRÉTT
150mm ÞYKKIR:
EINFALT NET K10c200 LÖÐRÉTT OG K10c250 LÁRÉTT

JÁRNUN KRINGUM OP ER 2K12 OG JÁRNAFYRIRKOMULAG
SKV SKÝRINGARBLAÐI (NEMA ANNAD KOMI FRAM)
Í INNVEGGJUM KOMA 2K12 Í VEGGENDA

SÉU JÁRNABAKKAR NOTADIR Í STAÐ VINKLAU-LYKKJA SKULU
PEIR VALDIR ÞANNIG AÐ JÁRNAMAGNID SÉ ÞAÐ SAMÁ.

PLÖTUS/ETI SKAL VERA AÐ LÁMARKI 50mm.



EINANGRUNARÞYKKTIR ERU
-100mm PLASTEINANGRUN UNDIR BOTNPLÖTU, 24kg/m³
-100mm PLASTEINANGRUN NIÐUR MEÐ SÖKKUL

KJARNABORASAGA MÁ FYRIR LÖGNUM EF EKKI HEFUR
VERID GERT FYRIR ÞEIM Í UPPSTEYPU.
LAGNAGÖT Í SÖKKLA OG PLÖTUR, SJÁ LAGNATEIKNINGAR.

ATH G.R.F. ÚRTAKI FYRIR LAGNASTOFNA Í SÖKKLA ÞAR SEM
STOFNAR KOMA NIÐUR MEÐ FRAM VEGGJUM OG GETA REKIST Í
SÖKKULFÆTUR.

YFIRFARA SKAL ALLAR MÁLSETNINGAR OG HÆÐARKÓTA
M.T.T. TEIKNINGA ARKITEKTA OG GERA HÖNNUDUM VIÐVART
EF MISRÆMI FINNST.

LYKILMYND

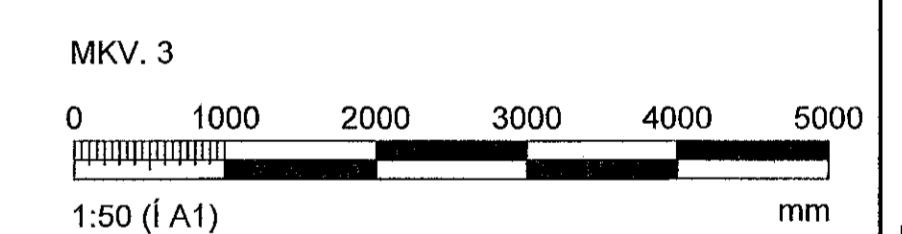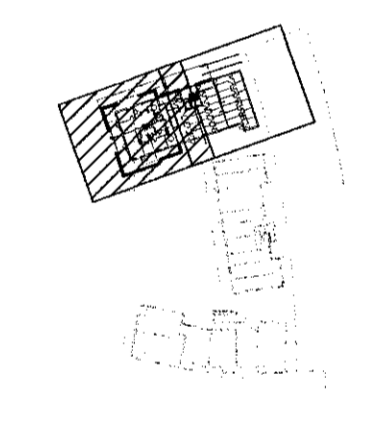

ARTUN HÖNNUNARSTJÓRA: Kristinn Rafnsson Kl. 120944-2669

BREYTINGAR	NR.	DAGS.	BREYTING	SB.
	1	03.05.2022	FRUMTUGAFA	HÓO HÓO

VERKFRÆÐISTOFA
NNE Verkefæðistofa ehf. kt. 460421-0470
HVEDASMÁRI 6, 201 KÓPAVOGUR
hoo@nne.is, Sími 899-3577 / 899-3077

SAMÞYKKT HÁKON ÖRN ÓMARSSON 300577-3189

VERK
HRINGHAMAR 21-25
HAFNARFJÖRÐUR

TEIKNING
BURÐARVIRKI, MHL.01
VEGGIR OG LOFTAPLATA 4.HÆÐ
GRUNNMYND

HANNAÐ	TEIKNAD	YFIRFARID	MÆLIKVARÐI
HÓO/ SAÓ	SAÓ/HÓO	HÓO	1:50

DAGS.	VERK NR.	TEIKNING NR.	UTGAFA NR.
03.05.2022	22012	B150	1

GRUNNMYND, VEGGIR OG LOFTAPLATA 4.HÆÐ
MKV. 3

©2022 all rights reserved. All rights reserved. All rights reserved.