


Samþykkt bann  
26. JÚLÍ 2022  
Byggingarfulltrúnaður í Hafnarfirði  
Sólu Þorvaldur

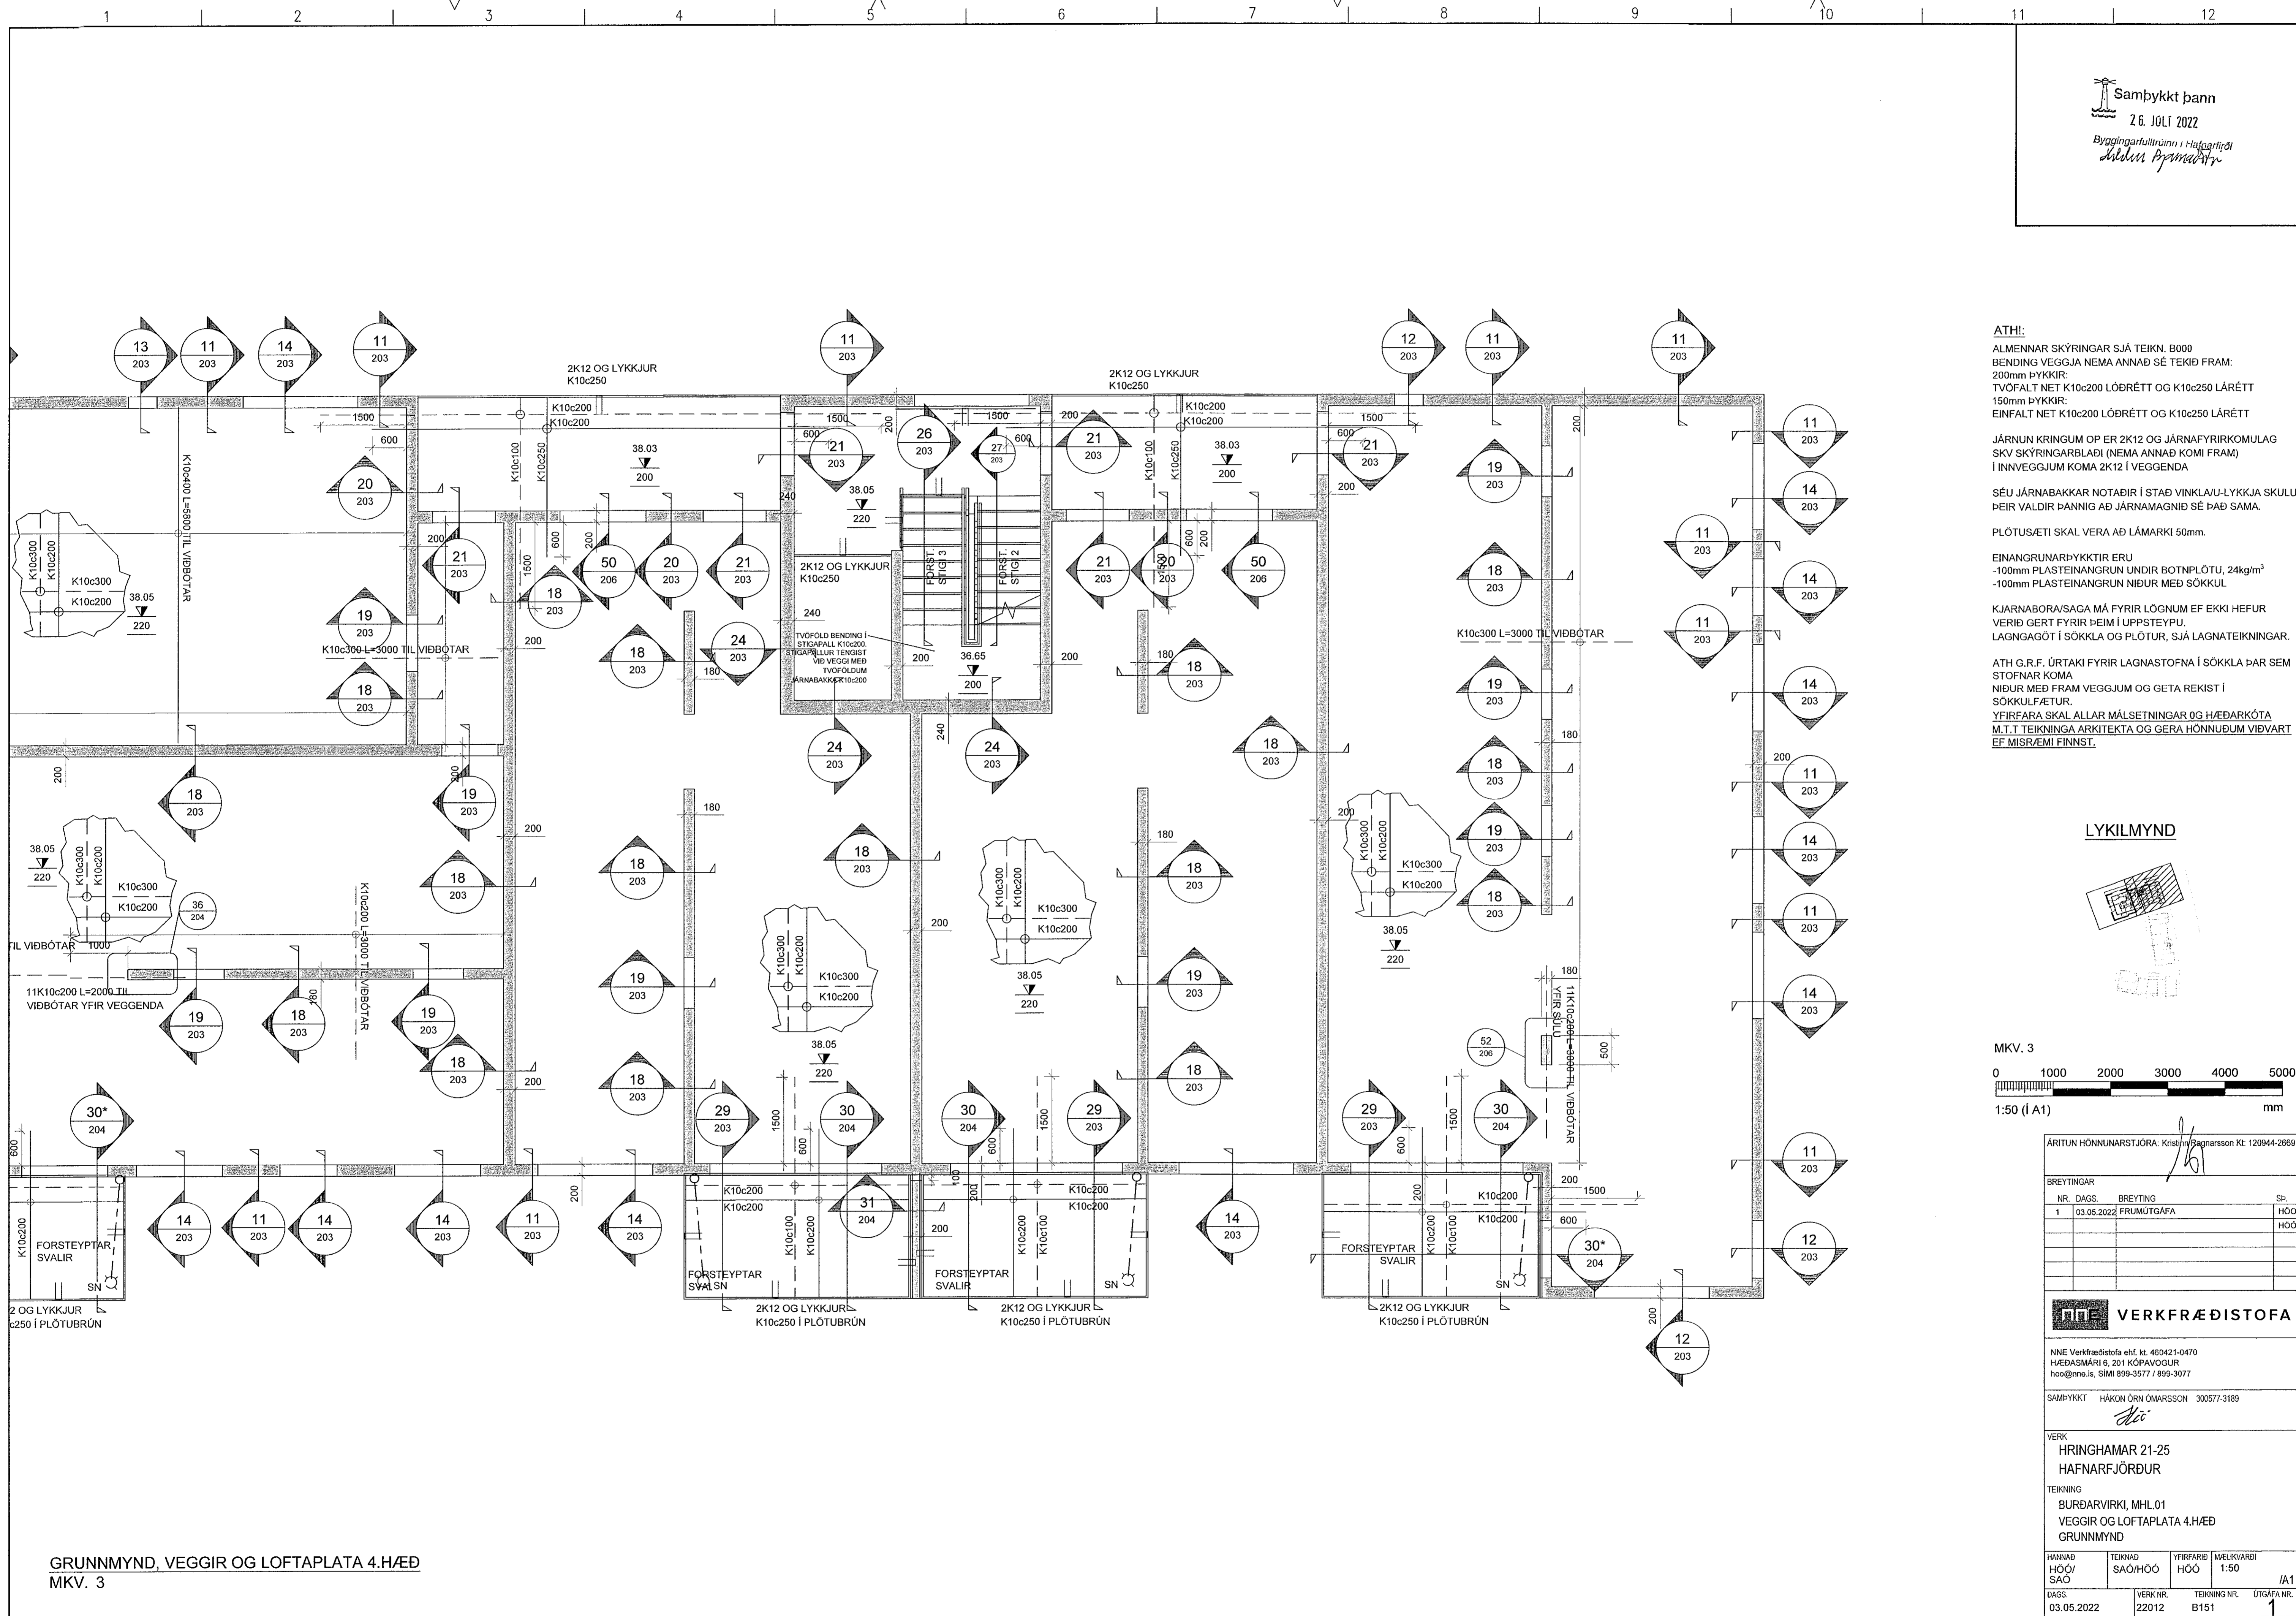

**ATH:**  
ALMENNAR SKÝRINGAR SJÁ TEKN. B000  
BENDING VEGGJA NEMA ANNAD SÉ TEKIÐ FRAM:  
200mm ÞYKKIR:  
TVÖFALT NET K10c200 LÓÐRÉTT OG K10c250 LÁRÉTT  
150mm ÞYKKIR:  
EINFALT NET K10c200 LÓÐRÉTT OG K10c250 LÁRÉTT

JÁRNUN KRINGUM ÖP ER 2K12 OG JÁRNAFYRIRKOMULAG  
SKV SKÝRINGARBLAÐI (NEMA ANNAD KOMI FRAM)  
Í INNVEGGJUM KOMA 2K12 Í VEGGENDA

SÉU JÁRNABAKKAR NOTADIR Í STAÐ VINKLA/U-LYKKJA SKULU  
ÞEIR VALDIR ÞANNIG AÐ JÁRNAMAGNID SÉ ÞAÐ SAMA.

PLÖTUSÆTI SKAL VERA AÐ LÁMARKI 50mm.



EINANGRUNARÞYKKIR ERU  
-100mm PLASTEINGRUN UNDIR BOTNPLÖTU, 24kg/m<sup>3</sup>  
-100mm PLASTEINGRUN NIÐUR MEÐ SÖKKUL

KJARNABORA/SAGA MÁ FYRIR LÖGNUM EF EKKI HEFUR  
VERIÐ GERT FYRIR ÞEIM Í UPPSTEYPU.  
LAGNAGÖT Í SÖKKLA OG PLÖTUR, SJÁ LAGNATEIKNINGAR.

ATH G.R.F. ÚRTAKI FYRIR LAGNASTOFNA Í SÖKKLA ÞAR SEM  
STOFNAR KOMA  
NIÐUR MEÐ FRAM VEGGJUM OG GETA REKIST Í  
SÖKKULFÆTUR.

YFIRFARA SKAL ALLAR MÁLSETNINGAR ÖG HÆÐARKÓTA  
M.T.I TEIKNINGA ARKITEKTA ÖG GERA HÖNNUÐUM VIÐVART  
EF MISRÆMI FINNST.

LYKILMYND

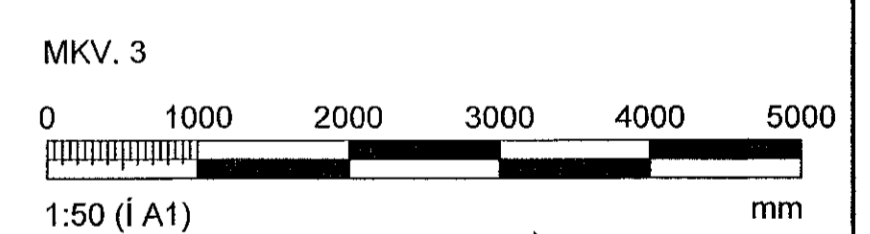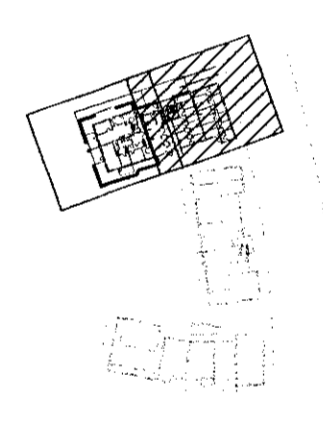

ARTUN HÖNNUNARSTJÓRA: Kristinn Þórnæsson Kt. 120944-2869

BREYTINGAR	NR.	DAGS.	BREYTING	SP.
	1	03.05.2022	FRUMÚTGÁFA	HÓO HÓO

**VERKFRÆÐISTOFA**

NNE Verkefæðistofa ehf. kt. 460421-0470  
HÆÐASMÁRI 6, 201 KÓPAVOGUR  
hoo@nne.is, Sími 899-3577 / 899-3077

SAMÞYKKT HÁKON ÖRN ÓMARSSON 300577-3189

VERK  
HRINGHAMAR 21-25  
HAFNARFJÖRÐUR

TEIKNING  
BURÐARVIRKI, MHL.01  
VEGGIR OG LOFTAPLATA 4.HÆÐ  
GRUNNMYND

HANNAÐ	TEIKNAD	YFIRFARID	MÆLIKVARÐI
HÓO/ SAO	SAO/HÓO	HÓO	1:50

DAGS. 03.05.2022 VERK NR. 22012 TEIKNING NR. B151 ÚTGÁFA NR. 1

GRUNNMYND, VEGGIR OG LOFTAPLATA 4.HÆÐ  
MKV. 3