

ATH!
 ALMENNAR SKÝRINGAR SJÁ TEKN. B000
 BENDING VEGGJA NEMA ANNAD SE TEKID FRAM:
 200mm ÞYKKIR:
 TVÓFALT NET K10c200 LÓÐRÉTT OG K10c250 LÁRÉTT
 150mm ÞYKKIR:
 EINFALT NET K10c200 LÓÐRÉTT OG K10c250 LÁRÉTT

JÄRNUN KRINGUM OP ER 2K12 OG JÄRNAFYRIRKOMULAG
 SKV SKÝRINGARBLADI (NEMA ANNAD KOMI FRAM)
 Í INNVEGGJUM KOMA 2K12 Í VEGGENDA

SEU JÄRNABAKKAR NOTADIR Í STAD VINKLAU-LYKKJA SKULU
 ÞEIR VALDIR ÞANNIG AD JÄRNAMAGNID SE ÞAD SAMI.

PLÖTUS/ETI SKAL VERA AD LÄMAREKI 50mm.



EINANGRUNARÞYKKTIR ERU
 -100mm PLASTEINANGRUN UNDIR BOTNPLÖTU, 24kg/m³
 -100mm PLASTEINANGRUN NIDUR MED SÖKKUL

KJARNBORASAGA MÄ FYRIR LÖGNUM EF EKKI HEFUR
 VERID GERT FYRIR DEIM I UPPSTEYPU.
 LAGNGAGÖT I SÖKKLA OG PLÖTUR, SJÄ LAGNATEIKNINGAR.

ATH G.R.F. ÜRTAKI FYRIR LAGNASTOFNA I SÖKKLA ÞAR SEM
 STOFNAR KOMA
 NIDUR MED FRAM VEGGJUM OG GETA REKIST I
 SÖKKULFÆTUR.

YFIRFARA SKAL ALLAR MÄLSETNINGAR OG HÆÐARKÖTA
 M.T.T. TEIKNINGA ARKITEKTA OG GERA HÖNNUDUM VIDVART
 EF MISRÆMI FINNST.

LYKILMYND

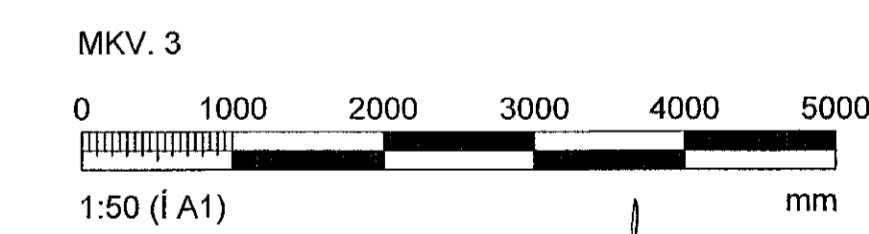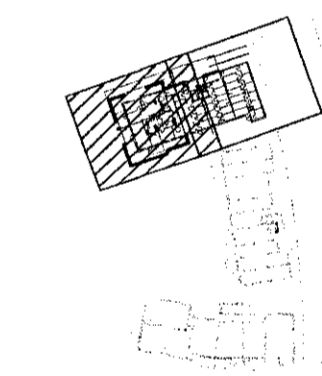

GRUNNMYND, VEGGIR OG ÞAKPLATA 5.HÆÐ
 MKV. 3

ARITUN HÖNNUNARSTJÓRA: Kristinn Ragnarsson Kt. 120944-2669			
BREYTINGAR			
NR.	DAGS.	BREYTING	SP.
1	03.05.2022	FRUMUTGÁFA	HÓO
			HÓO
VERKFRÆÐISTOFA			
NNE Verkfæðistofa ehf. Kt. 460421-0470 HJEDASMARI 6, 201 KÖPVAOGUR hoo@nne.is, Sími 899-3577 / 899-3077			
SAMÞYKKT HÁKON ÖRN ÖMARSSON 300577-3189			
VERK HRINGHAMAR 21-25 HAFNARFJÖRDUR			
TEIKNING BURÐARVIRKI, MHL.01 VEGGIR OG ÞAKPLATA 5.HÆÐ GRUNNMYND			
HANNAÐ HÓO/ SAO	TEIKNAD SAO/HÓO	YFIRFARID HÓO	MELKURVARDI 1:50
DAGS. 03.05.2022		VERK NR. 22012	TEIKNING NR. B160
		UTGÁFA NR. 1	/A1

©2022 skil og öflln tekiur, 3D hlata eða í hekl er höb skillegu hylf höfunda